


# LAVIČKY

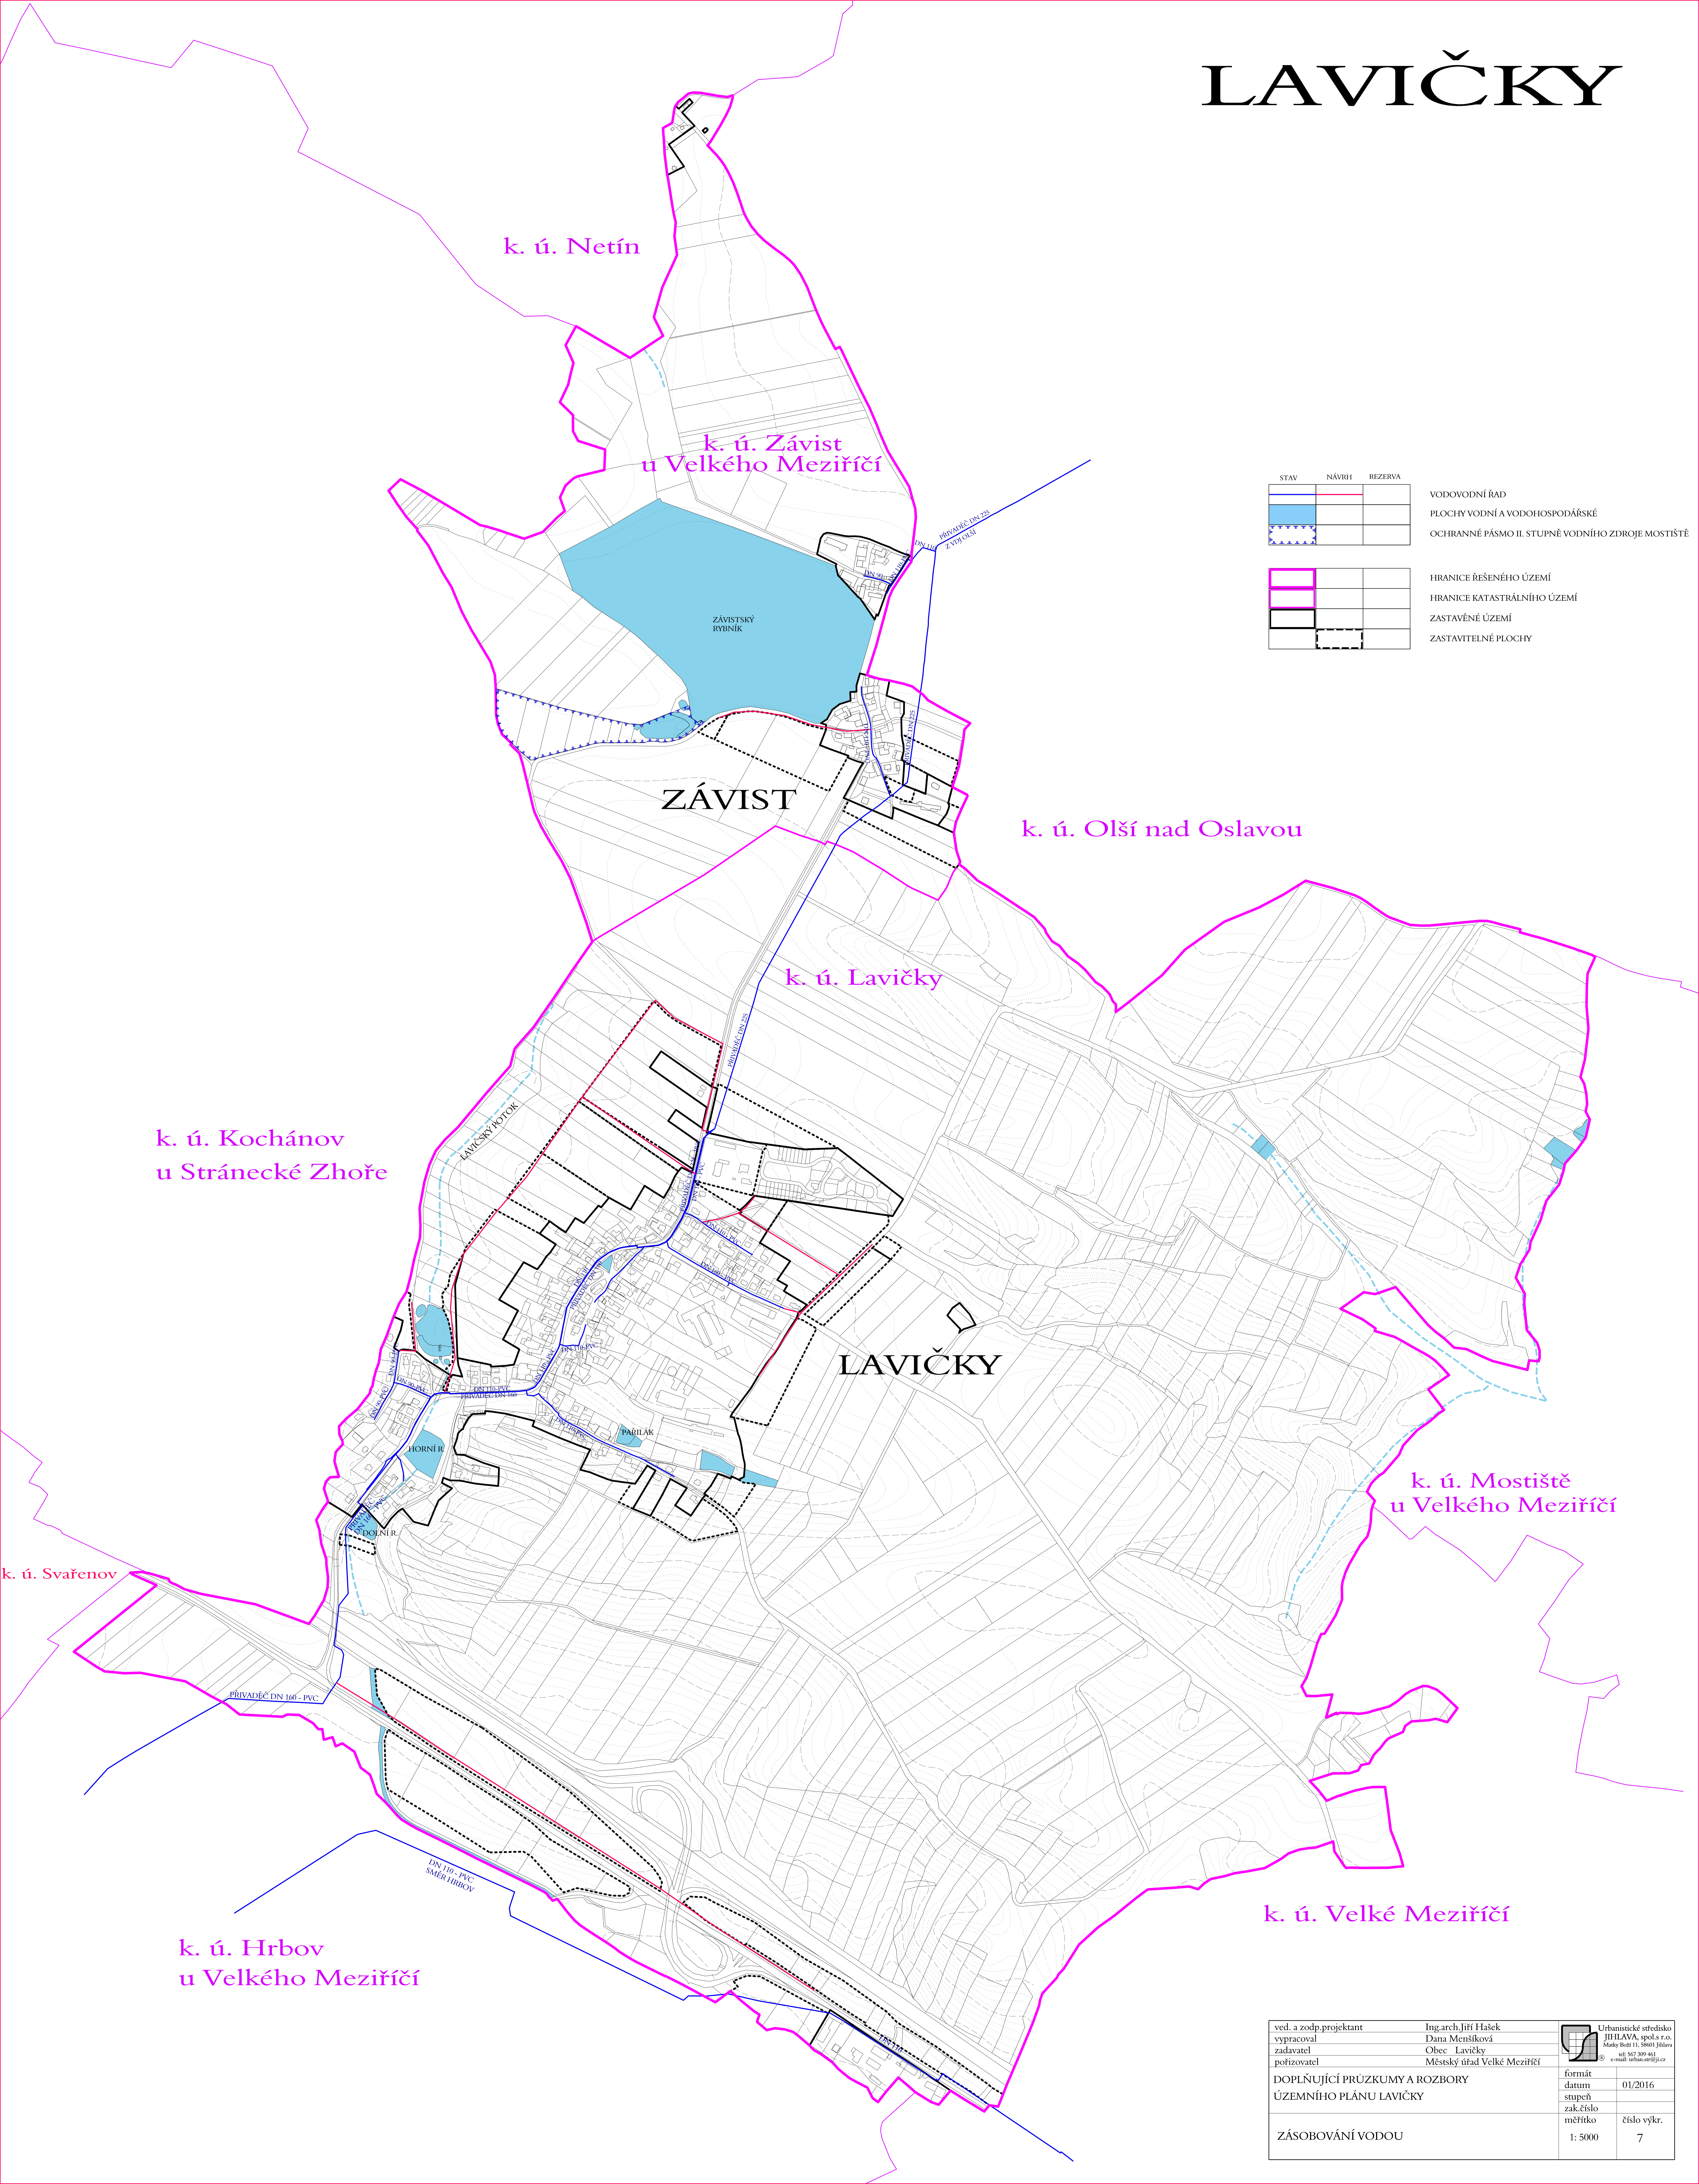

STAV	NÁVRH	REZERVA

VODOVODNÍ ŘAD  
 PLOCHY VODNÍ A VODOHOSPODÁŘSKÉ  
 OCHRANNÉ PÁSMA II. STUPNĚ VODNÍHO ZDROJE MOSTIŠTĚ


HRANICE ŘEŠENÉHO ÚZEMÍ  
 HRANICE KATASTRÁLNÍHO ÚZEMÍ  
 ZASTAVĚNÉ ÚZEMÍ  
 ZASTAVITELNÉ PLOCHY

ved. a zodp. projektant	Ing. arch. Jiří Hašek	Urbanistické středisko JIHlava, spol. s r.o. Mlýnský náhon 11, 58601 Jihlava tel: 567 309 461 e-mail: urban@urbis.cz
vypracoval	Dana Menšíková	
zadavatel	Obec Lavičky	
pořizovatel	Městský úřad Velké Meziříčí	
DOPLŇUJÍCÍ PRŮZKUMY A ROZBORY ÚZEMNÍHO PLÁNU LAVIČKY		formát datum stupeň zak. číslo měřítko číslo vykr.
ZÁSOBOVÁNÍ VODOU		01/2016 1: 5000 7