


LAVIČKY

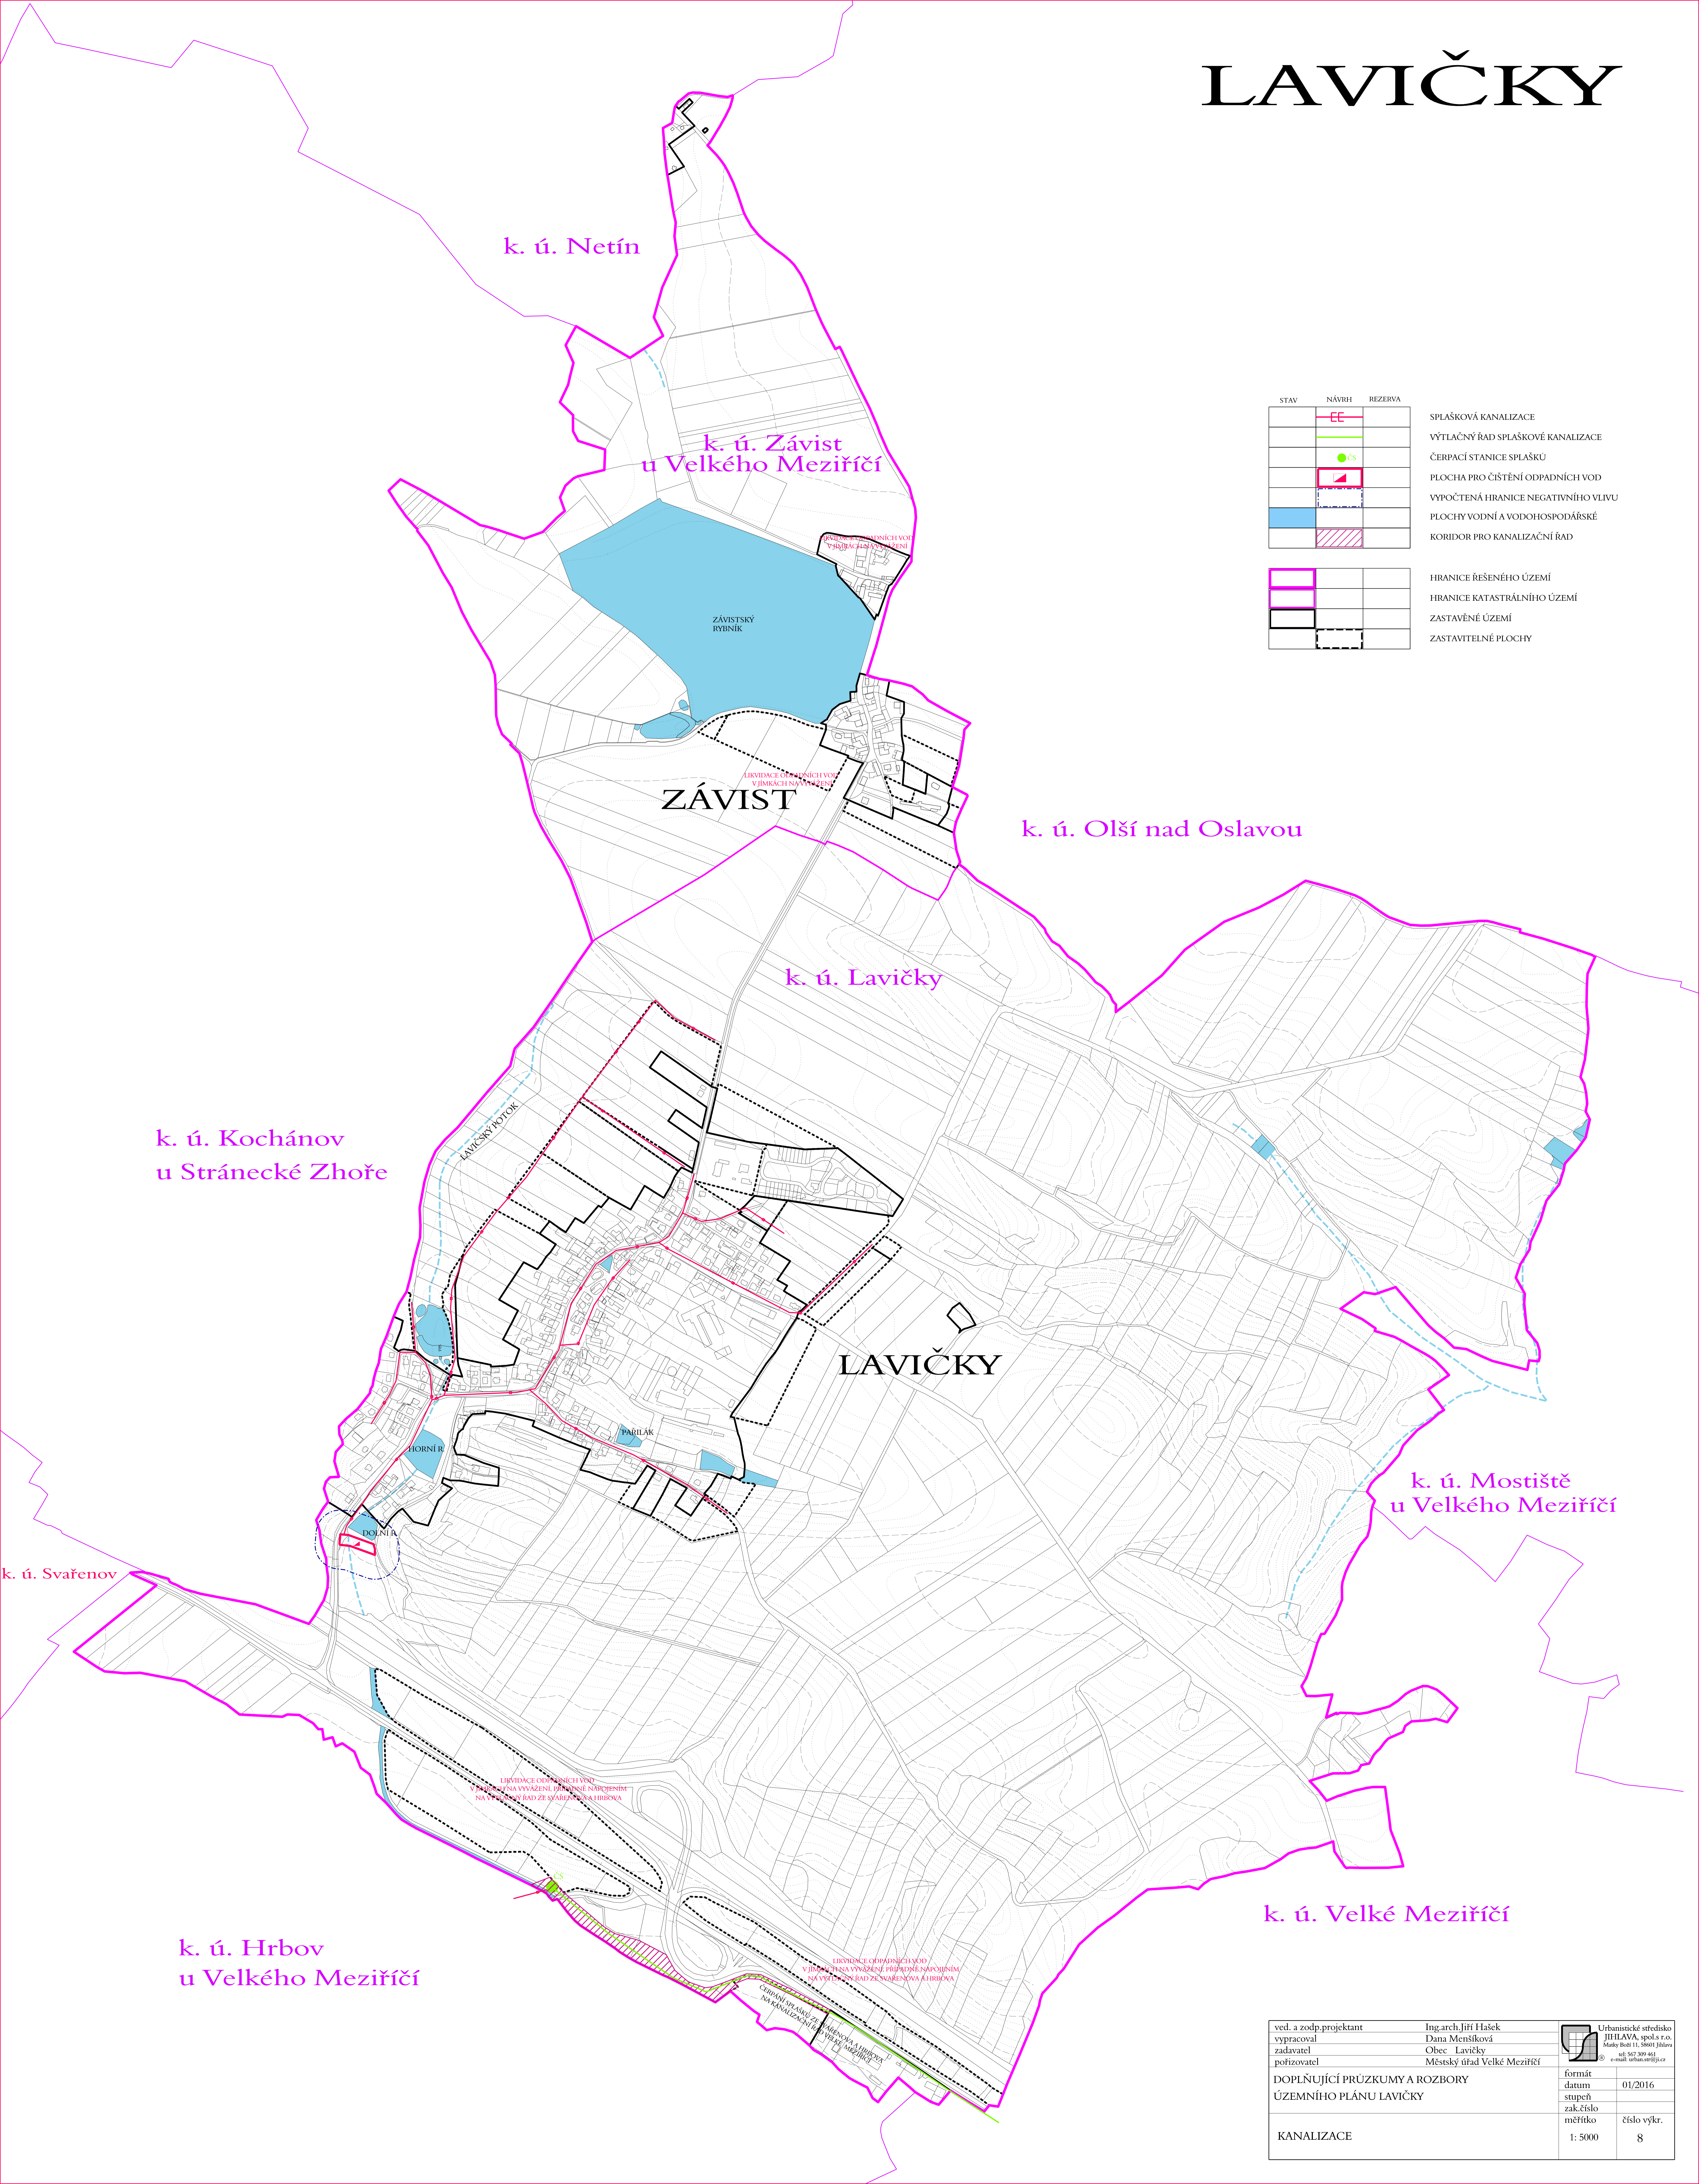

STAV	NÁVRH	REZERVA	
	EE		SPLAŠKOVÁ KANALIZACE
			VÝTLAČNÝ ŘÁD SPLAŠKOVÉ KANALIZACE
	CS		ČERPAČÍ STANICE SPLAŠKU
			PLOCHA PRO ČIŠTĚNÍ ODPADNÍCH VOD
			VÝPOČTENÁ HRANICE NEGATIVNÍHO VLIVU
			PLOCHY VODNÍ A VODOHOSPODÁŘSKÉ
			KORIDOR PRO KANALIZAČNÍ ŘÁD
			HRANICE ŘEŠENÉHO ÚZEMÍ
			HRANICE KATASTRÁLNÍHO ÚZEMÍ
			ZASTAVĚNÉ ÚZEMÍ
			ZASTAVITELNÉ PLOCHY

k. ú. Netín

k. ú. Závist
u Velkého Meziříčí

ZÁVIST

k. ú. Olší nad Oslavou

k. ú. Lavičky

LAVIČKY

k. ú. Kochánov
u Stránecké Zhoře

k. ú. Mostiště
u Velkého Meziříčí

k. ú. Svaňov

k. ú. Hrbov
u Velkého Meziříčí

k. ú. Velké Meziříčí

ved. a zodp. projektant	Ing. arch. Jiří Hašek	Urbanistické středisko JIHLAVA, spol. s r.o. Mlýnský náhon 11, 58601 Jihlava tel: 567 309 461 e-mail: urban@ujp.cz
vypracoval	Dana Menšíková	
zadavatel	Obec Lavičky	
pořizovatel	Městský úřad Velké Meziříčí	
DOPLŇJÍCÍ PRŮZKUMY A ROZBORY ÚZEMNÍHO PLÁNU LAVIČKY		formát datum stupeň zak. číslo měřítko číslo vykr.
KANALIZACE		1: 5000 8