
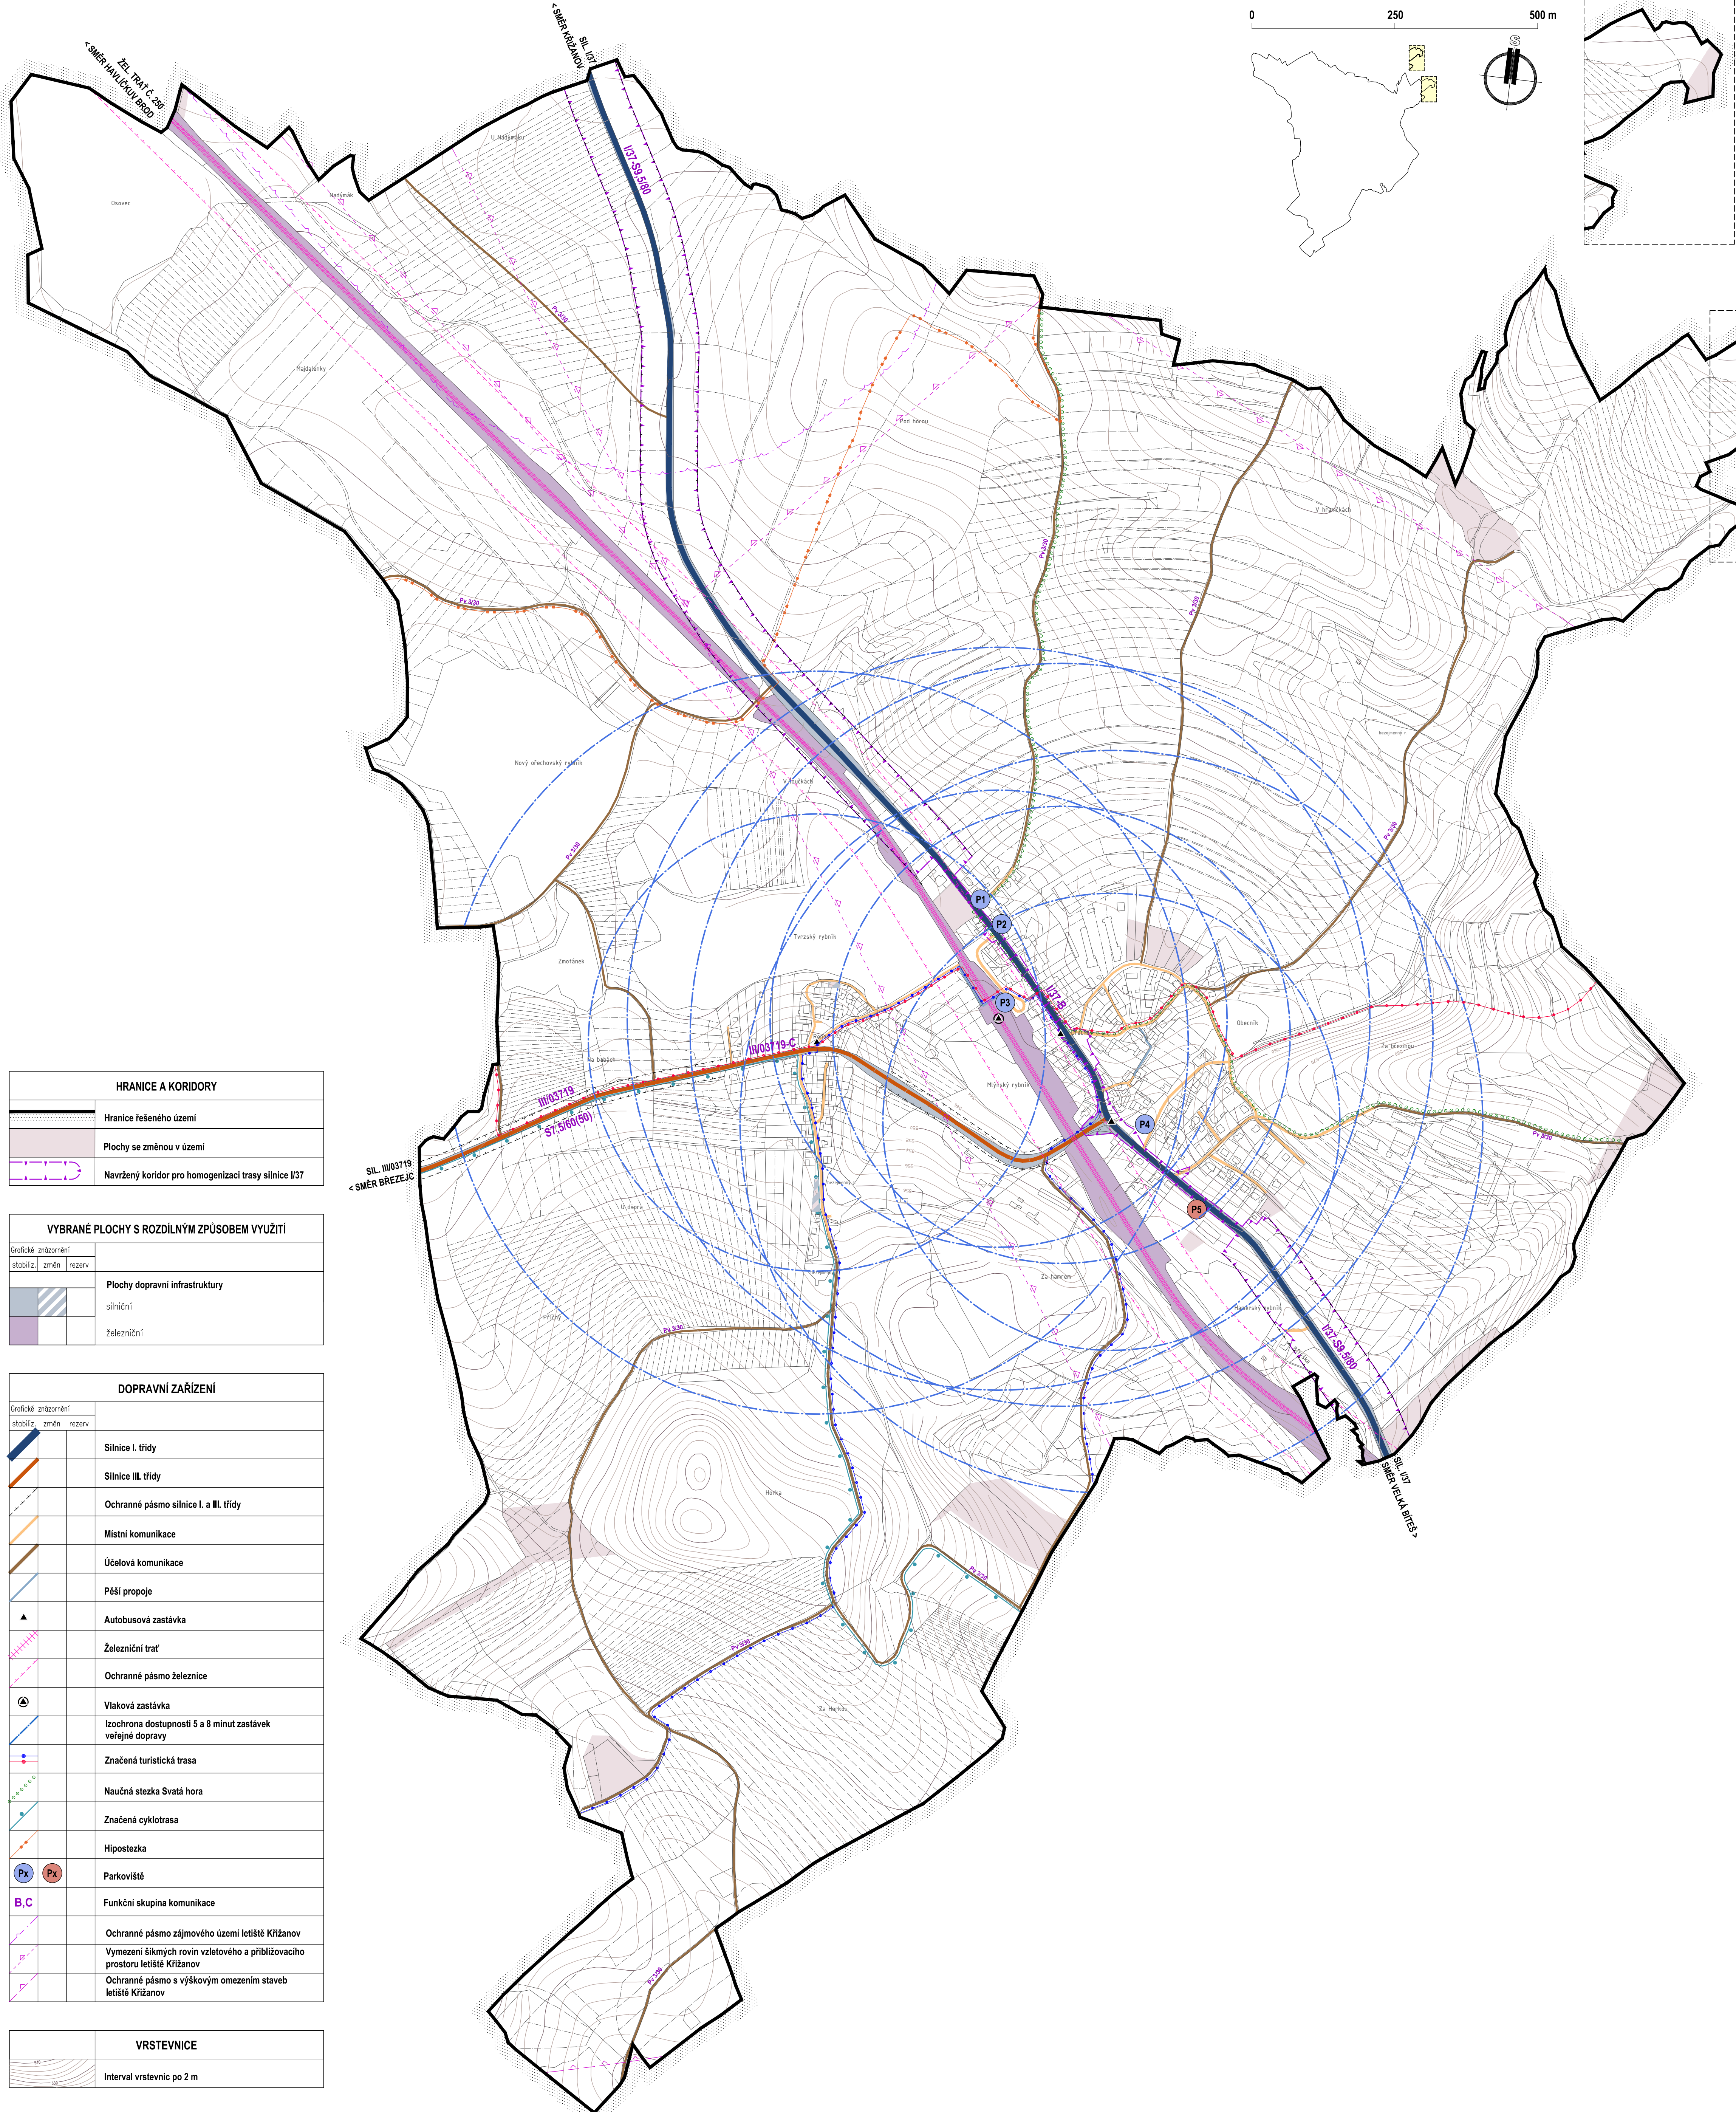
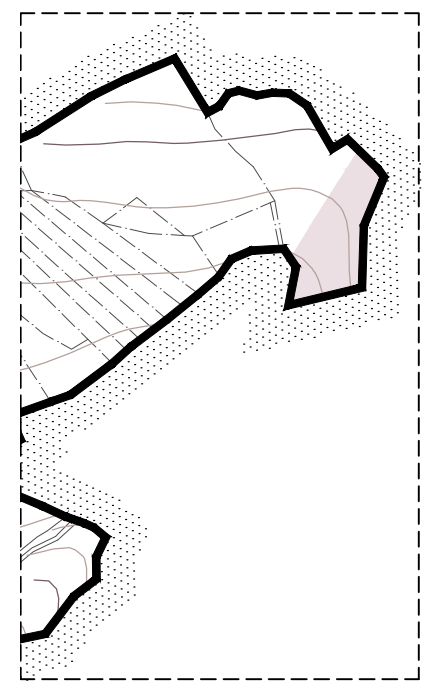
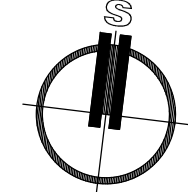


0 250 500 m

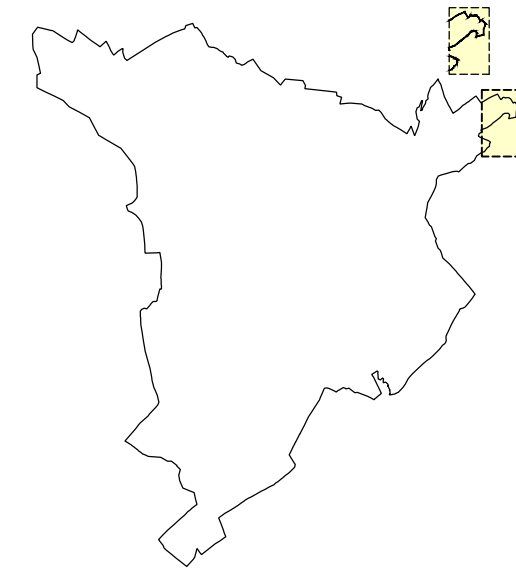

HRANICE A KORIDORY	
	Hranice řešeného území
	Plochy se změnou v území
	Navržený koridor pro homogenizaci trasy silnice III/37

VYBRANÉ PLOCHY S ROZDÍLNÝM ZPŮSOBEM VYUŽITÍ	
	Plochy dopravní infrastruktury
	silniční
	železniční

DOPRAVNÍ ZAŘÍZENÍ	
	Silnice I. třídy
	Silnice III. třídy
	Ochranné pásmo silnice I. a III. třídy
	Místní komunikace
	Účelová komunikace
	Pěší propoje
	Autobusová zastávka
	Železniční trať
	Ochranné pásmo železnice
	Vlaková zastávka
	Izochrona dostupnosti 5 a 8 minut zastávek veřejné dopravy
	Značená turistická trasa
	Naučná stezka Svatá hora
	Značená cyklotrasa
	Hipostezka
	Parkoviště
	Funkční skupina komunikace
	Ochranné pásmo zájmového území letiště Křižanov
	Vymezení šikmých rovin vzletového a přiblížovacího prostoru letiště Křižanov
	Ochranné pásmo s výškovým omezením staveb letiště Křižanov

VRSTEVNICE	
	Interval vrstevnic po 2 m

POTŘEBY PARKOVIŠŤ DLE ČSN 736110

Druh objektu	účelová jednotka	1. parkovací místo přípočné na	počet park. míst celkem	z celkového počtu stání				poznámka
				krátkodobě	dlouhodobě	% abs.	% abs.	
obecní úřad	75 m <sup>2</sup> pl. pro veřejnost	25	3	80	2	20	1	P1
pošta	1 přepážka	1	1	90	1	10	0	P1
MŠ	25 dětí	5	5	90*	4	10	1	P1
kopie Římov	80 sedadel	8	10	95	9	5	1	PV, MK
kulturní síň	110 m <sup>2</sup> plochy sálu pro veřejnost	8	14	50	7	50	7	P1, P2, P3
prodejna	80 m <sup>2</sup> prod. pl.	30	3	90	2	10	1	P4
restaurace	75 m <sup>2</sup> pl. pro hosty	10	8	80	7	20	1	P1, P2
sportoviště	100 diváků	15	7					P5

\*) krátkodobá stání typu K+R do 10 - 15 minut  
 PV ... veřejná prostranství, vesměs na místních komunikacích  
 MK ... místní komunikace  
 P1 - P6 ... parkoviště

KAPACITA PARKOVIŠŤ

Označení	lokalizace	počet parkovacích míst		poznámka
		stávající	navrhované	
P1	Obecní úřad	5		
P2	před restaurací	3		upravit
P3	u železniční zastávky	10		
P4	u prodejny		3	
P5	sportoviště		8	nové



ÚZEMNÍ PLÁN OŘECHOV-ODŮVODNĚNÍ

ZPRACOVATEL: ING. MARIE PSOTOVÁ, STUDIO P, NÁDRAŽNÍ 52, 59101 ŽDÁR NAD SÁZ., IČ:13648594  
 ZPRACOVATELSKÝ KOLEKTIV : ING. ARCH. JAN PSOTA, ING. MARIE PSOTOVÁ, PAVEL ONDŘÁČEK,  
 ING. JIŘÍ HAVEL, MGR. JANA POPELOVÁ  
 POŘIZOVATEL : MĚÚ VELKÉ MEZIŘÍČÍ, ODBOR VÝSTAVBY A REGIONÁLNÍHO ROZVOJE, RADNICKÁ 29/1  
 ZAKÁZKOVÉ ČÍSLO : 7/IX/14 MĚRÍTKO : 1: 5000 DATUM : KVĚTEN 2017