


# OSLAVICE

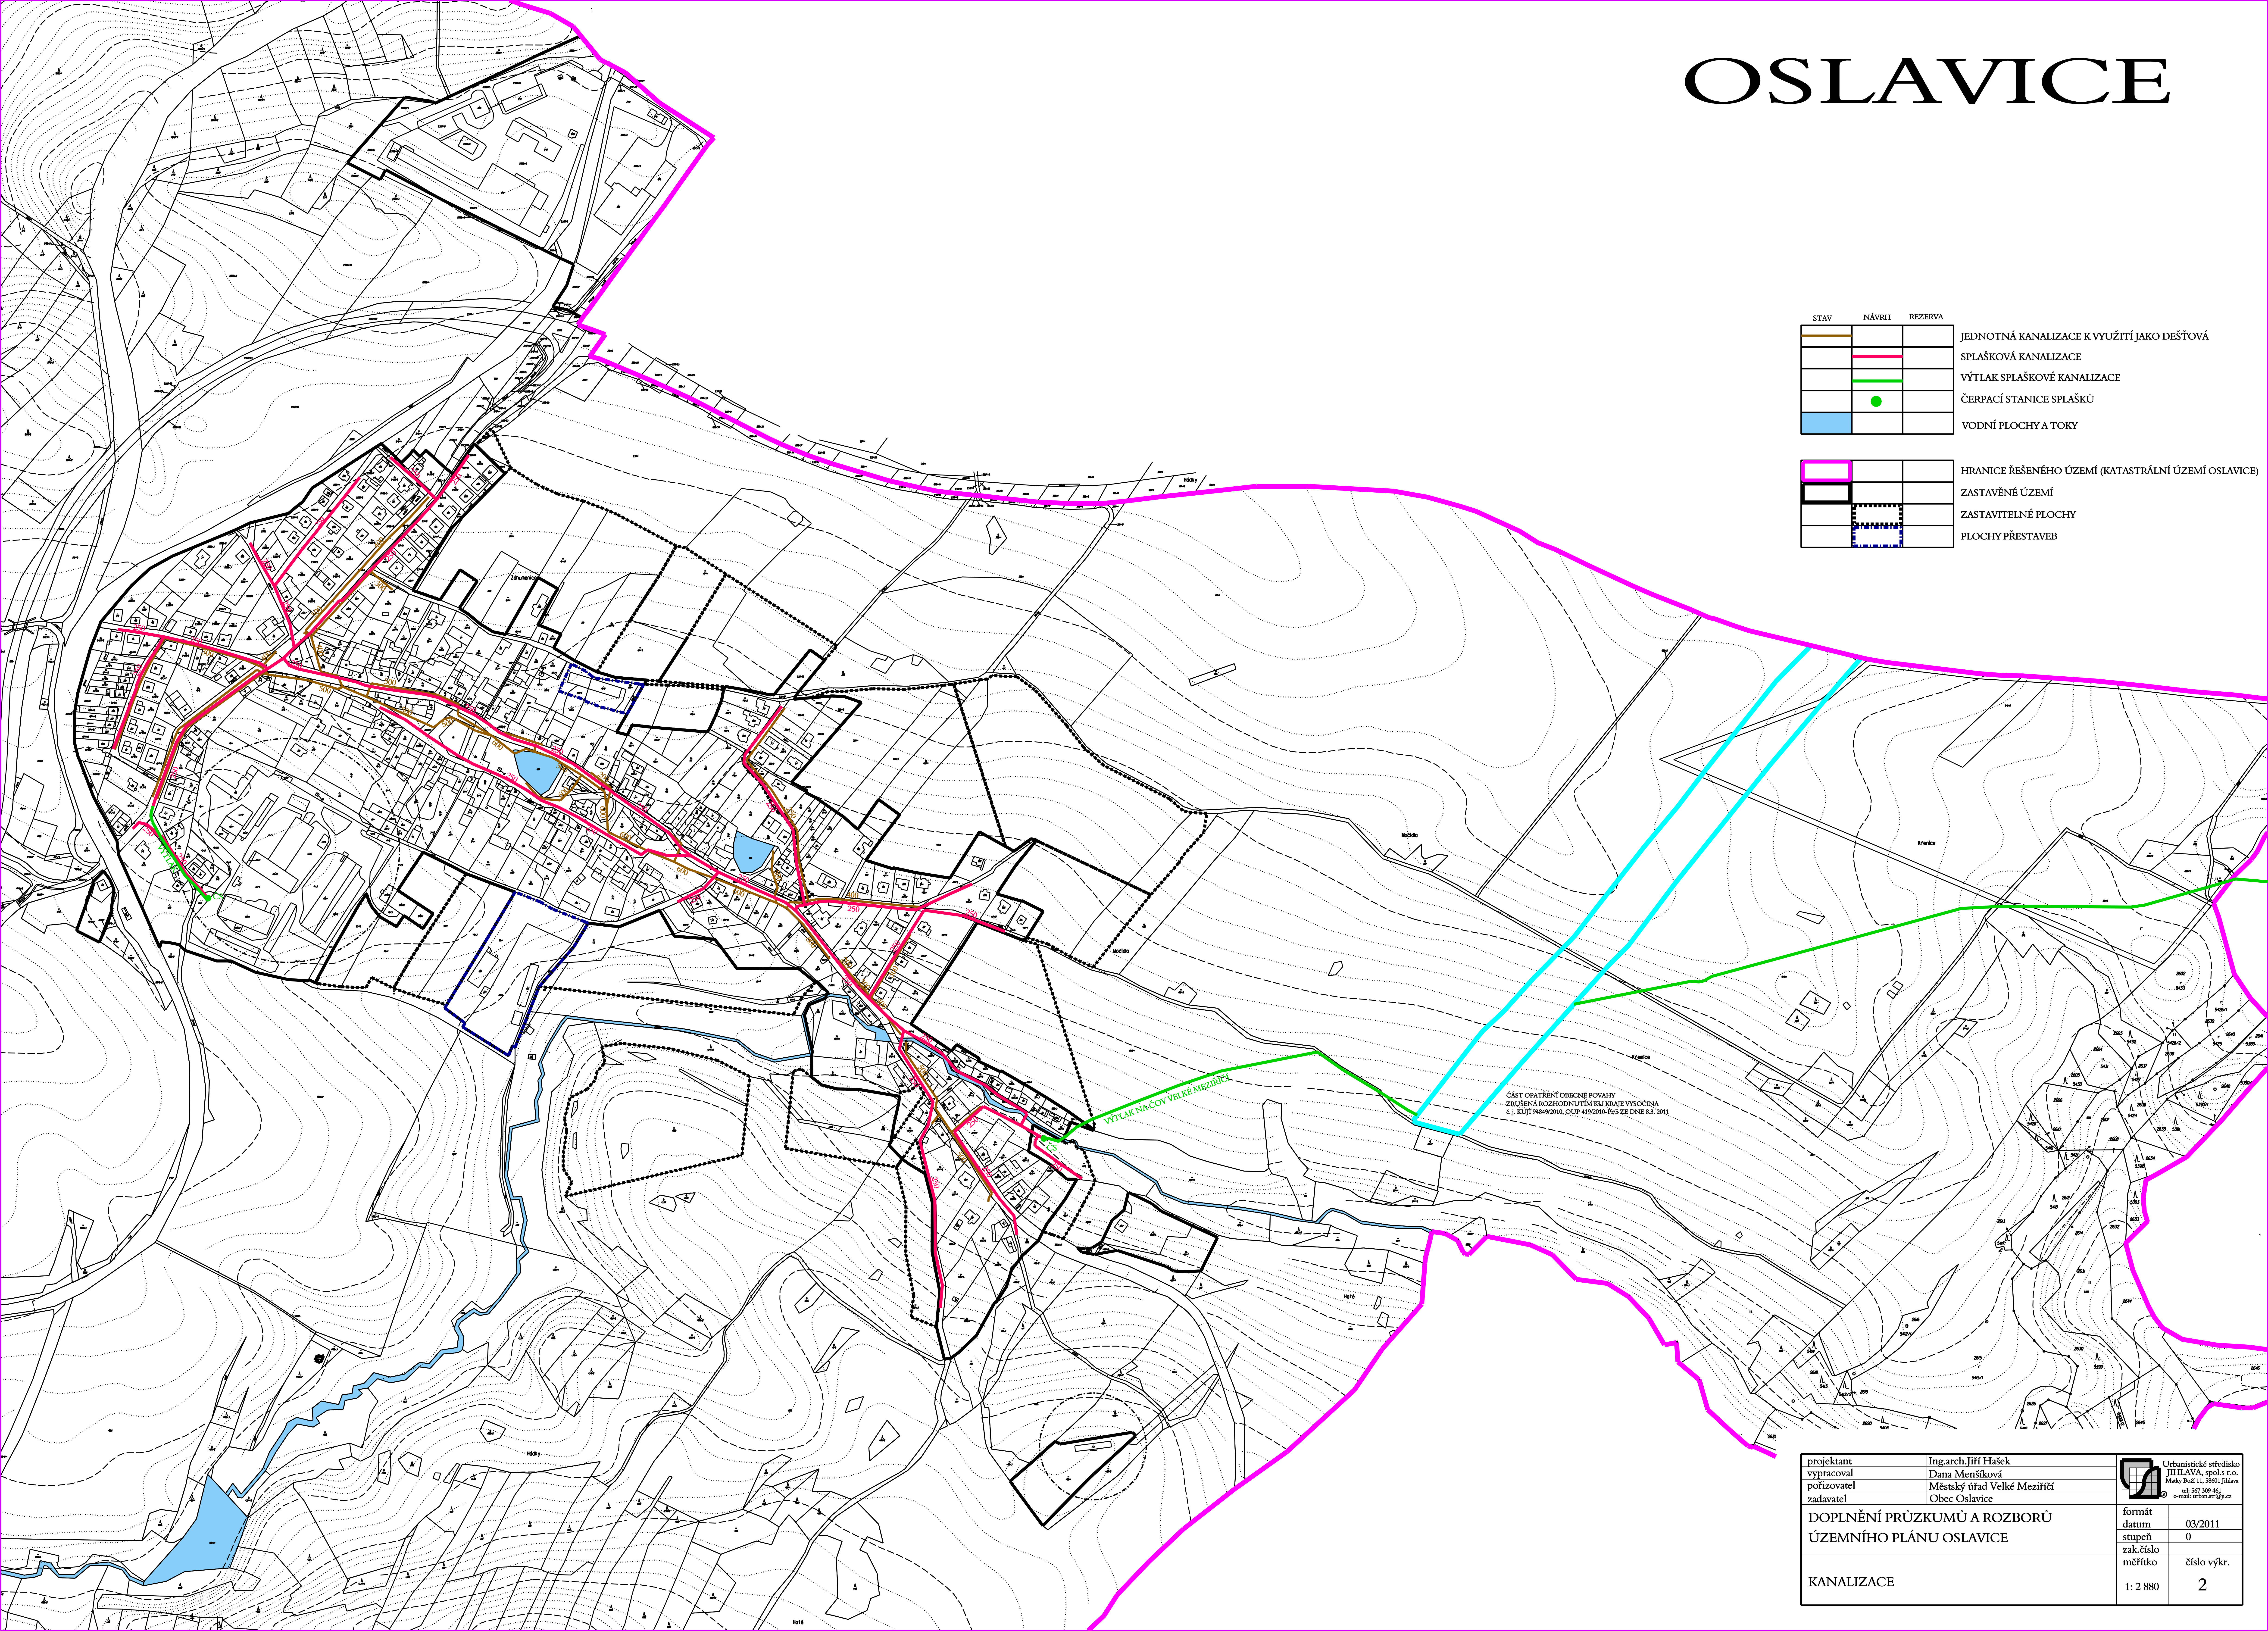

STAV	NÁVRH	REZERVA	
			JEDNOTNÁ KANALIZACE K VYUŽITÍ JAKO DEŠŤOVÁ
			SPLAŠKOVÁ KANALIZACE
			VÝTLAK SPLAŠKOVÉ KANALIZACE
			ČERPAČÍ STANICE SPLAŠKŮ
			VODNÍ PLOCHY A TOKY
			HRANICE ŘEŠENÉHO ÚZEMÍ (KATASTRÁLNÍ ÚZEMÍ OSLAVICE)
			ZASTAVĚNÉ ÚZEMÍ
			ZASTAVITELNÉ PLOCHY
			PLOCHY PŘESTAVEB

ČÁST OPATŘENÍ OBECNÉ PŮVABY  
ZRUŠENÁ ROZHODNUTÍM KU KRAJE VYSOČINA  
Z. J. KÚJL 0484/2010, OUP 419/2010-PPS ZE DNE 8.3. 2011

VÝTLAK NA ČOV VELKÉ MEZITŘEČ

projektant	Ing. arch. Jiří Hašek	Urbanistické středisko JIHLAVA, spol. s r.o. Mlýnský náhon 11, 58601 Jihlava tel: 567 509 463 e-mail: urban@srj.cz	
vypracoval	Dana Menšíková		
pořizovatel	Městský úřad Velké Meziříčí		
zadavatel	Obec Oslavice		
DOPLNĚNÍ PRŮZKUMŮ A ROZBORŮ ÚZEMNÍHO PLÁNU OSLAVICE		formát	03/2011
		datum	0
		stupeň	
		zak. číslo	
		měřítko	číslo výkr.
KANALIZACE		1:2 880	2