OSLAVICE

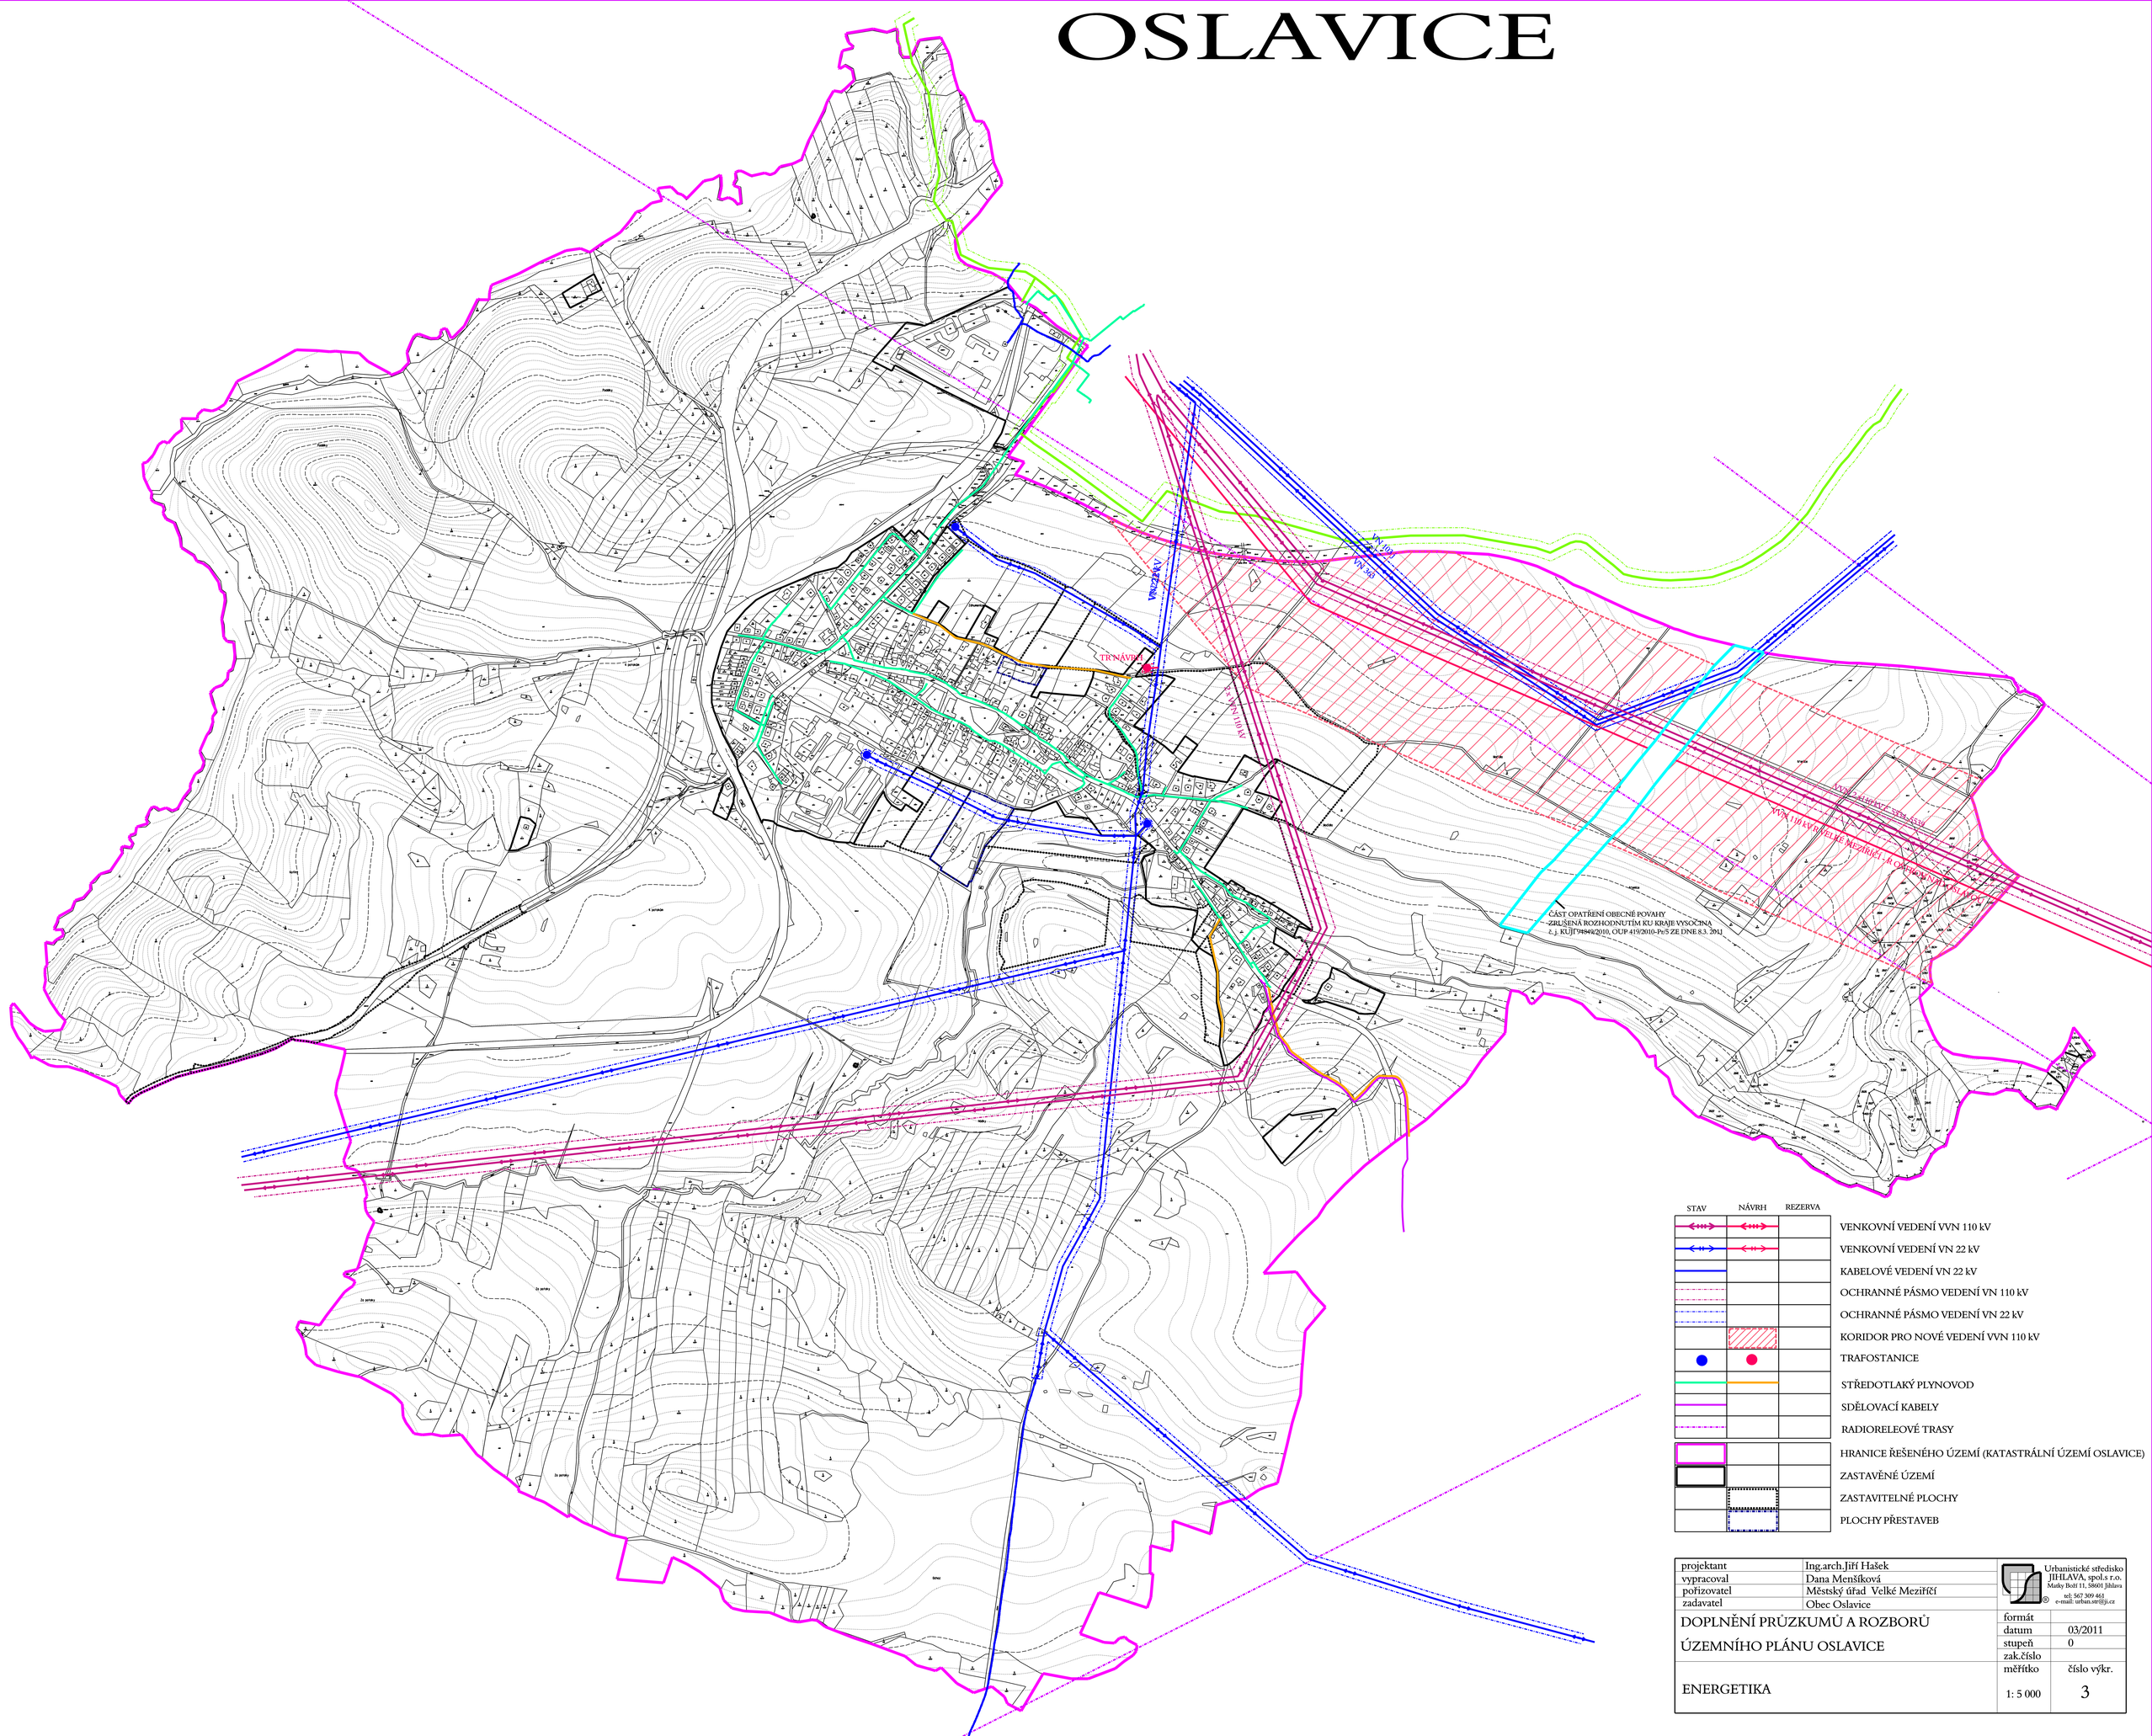

STAV	NÁVRH	REZERVA	
			VENKOVNÍ VEDENÍ VVN 110 kV
			VENKOVNÍ VEDENÍ VN 22 kV
			KABELOVÉ VEDENÍ VN 22 kV
			OCHRANNÉ PÁSMO VEDENÍ VN 110 kV
			OCHRANNÉ PÁSMO VEDENÍ VN 22 kV
			KORIDOR PRO NOVÉ VEDENÍ VVN 110 kV
			TRAFOSTANICE
			STŘEDOTLAKÝ PLYNOVOD
			SDĚLOVACÍ KABELY
			RADIORELEOVÉ TRASY
			HRANICE ŘEŠENÉHO ÚZEMÍ (KATASTRÁLNÍ ÚZEMÍ OSLAVICE)
			ZASTAVĚNÉ ÚZEMÍ
			ZASTAVITELNÉ PLOCHY
			PLOCHY PŘESTAVEB

projektant	Ing.arch.Jiří Hašek	Urbanistické středisko JIHLAVA, spol.s r.o. Masky Bořil 11, 58601 Jihlava tel: 567 309 461 e-mail: urban.str@ji.cz
vypracoval	Dana Menšíková	
pořizovatel	Městský úřad Velké Meziříčí	
zadavatel	Obec Oslavice	

DOPLNĚNÍ PRŮZKUMŮ A ROZBORŮ ÚZEMNÍHO PLÁNU OSLAVICE	formát	
	datum	03/2011
	stupeň	0
	zak.číslo	
ENERGETIKA	měřítko 1: 5 000	číslo výkr. 3