OSLAVICE

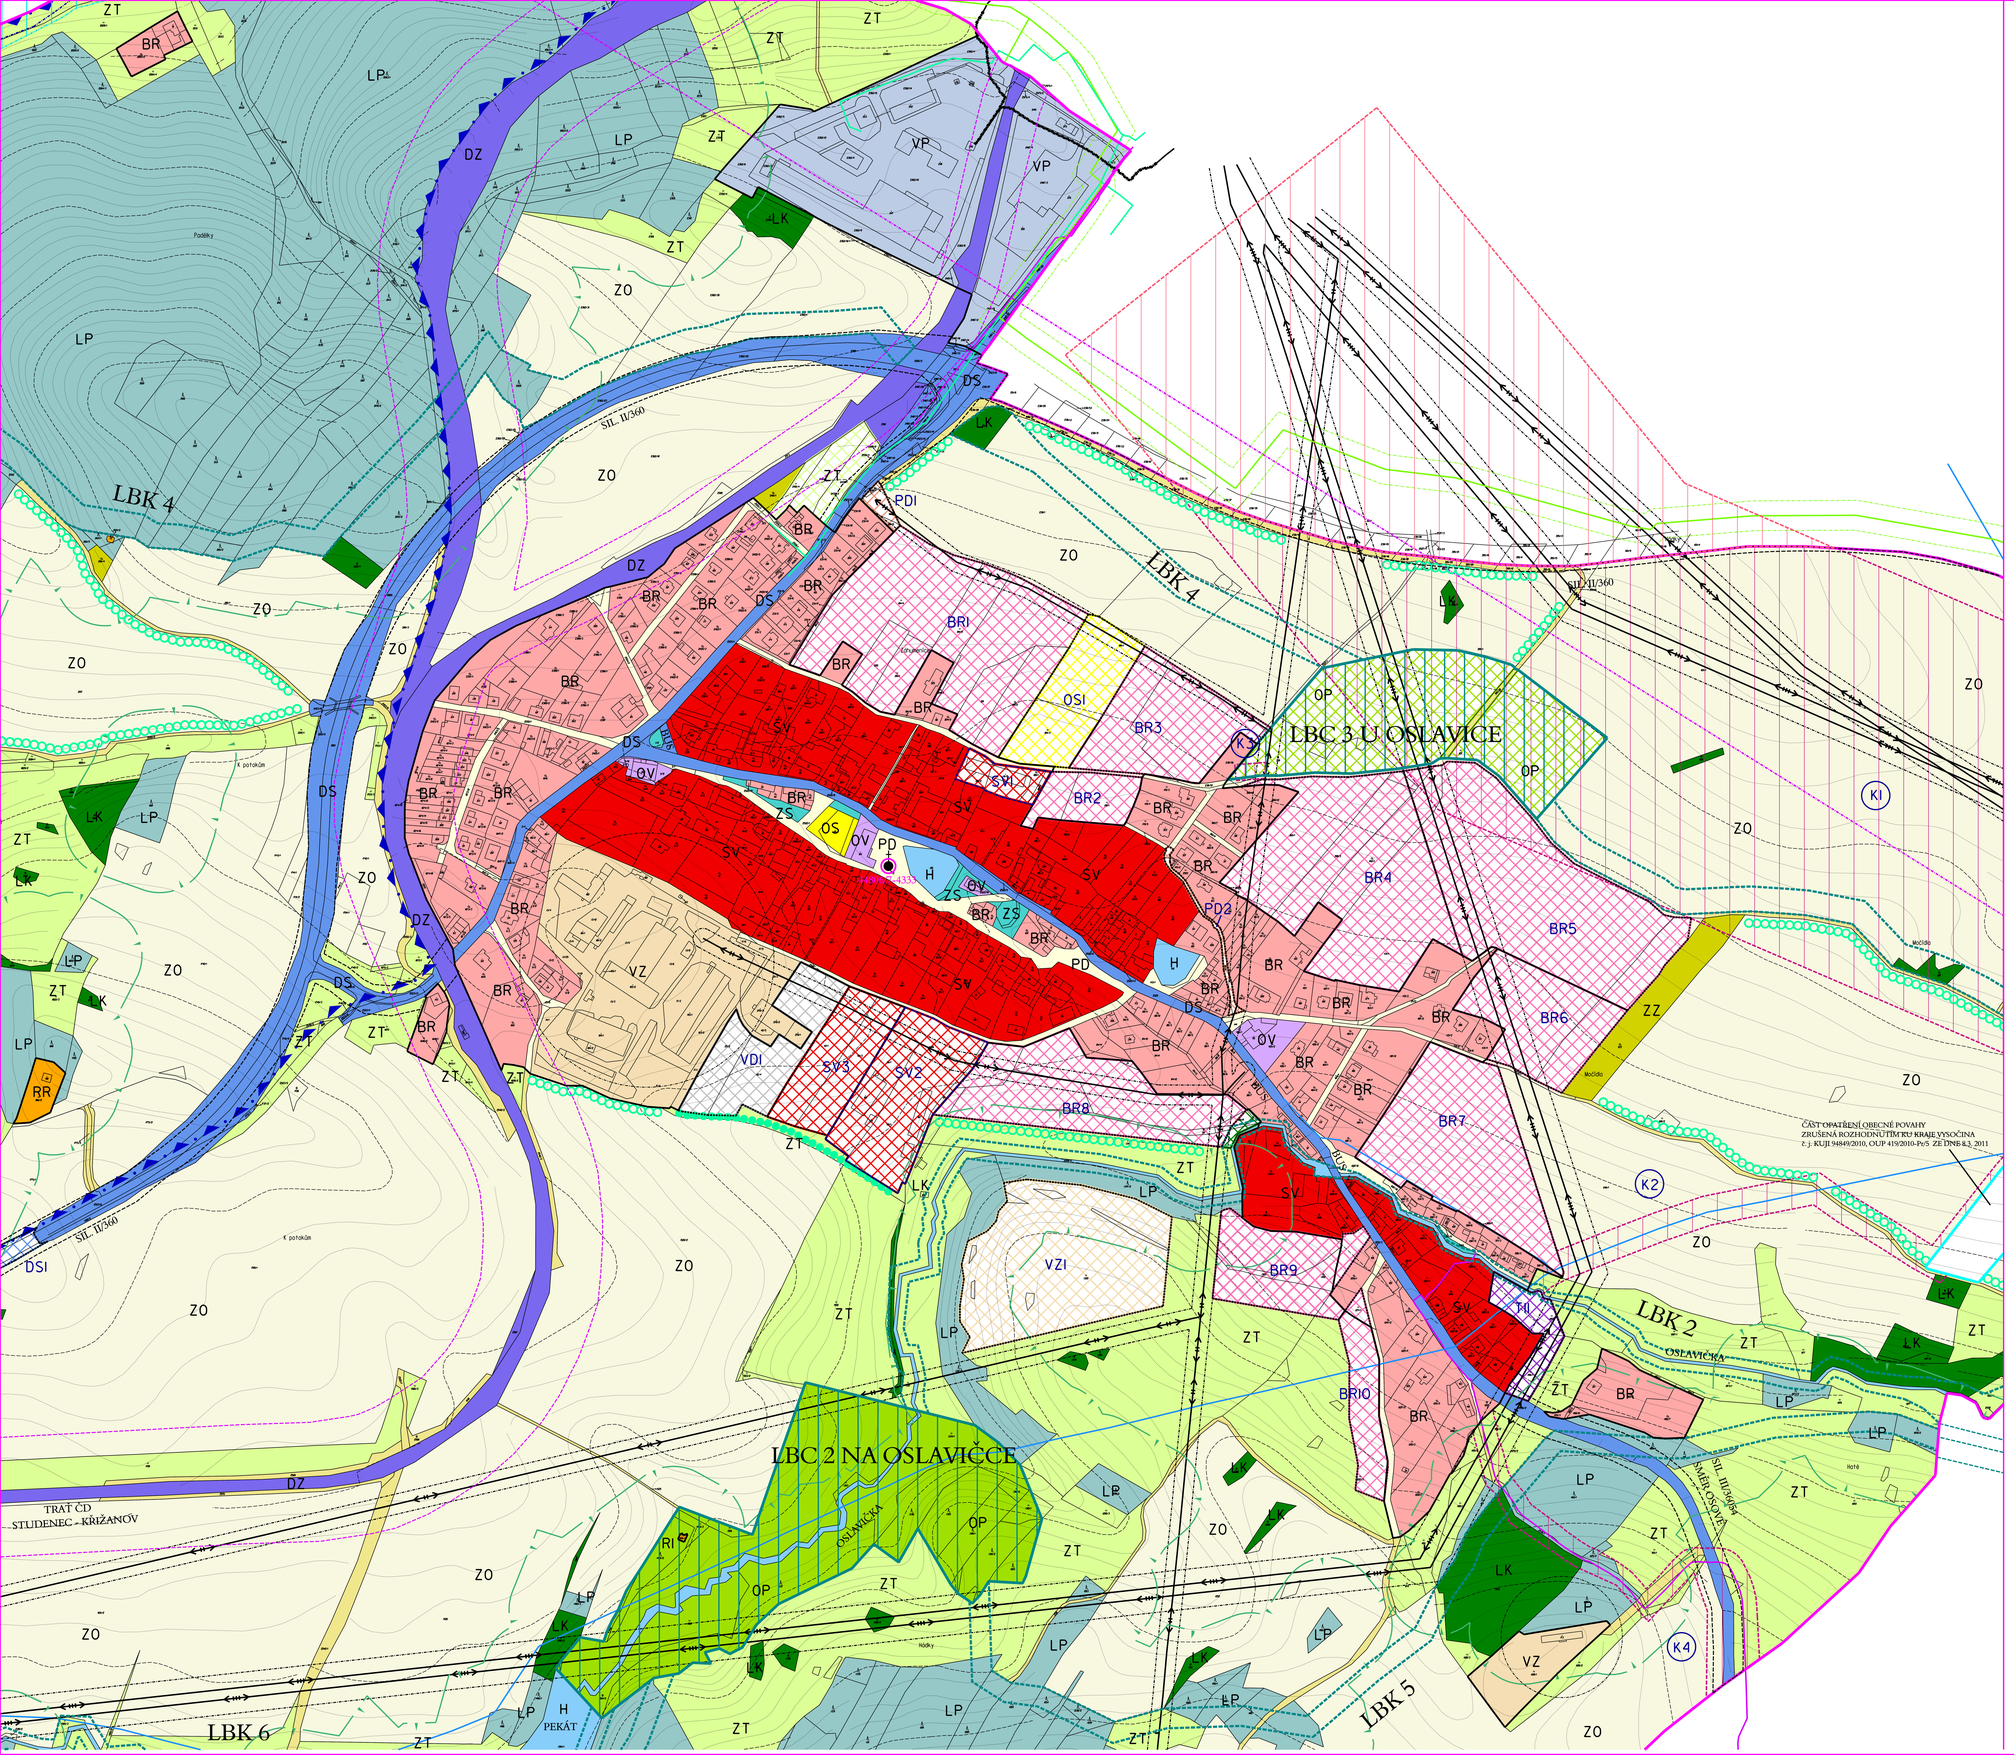

PLOCHY S ROZDÍLNÝM ZPŮSOBEM VYUŽITÍ

	PLOCHY STABILIZOVANÉ	PLOCHY ZMĚN	ÚZEMNÍ REZERVA	
PLOCHY BYDLENÍ	BR	BR		BYDLENÍ V RODINNÝCH DOMECH
PLOCHY REKREACE	RR			PLOCHY PRO RODINNOU REKREACI
PLOCHY OBČANSKÉHO VYBAVENÍ	OV			VEŘEJNÁ OBČANSKÁ VYBAVENOST
	OS	OS		SPORT A TĚLOVÝCHOVA
PLOCHY VEŘEJNÝCH PROSTRANSTVÍ	PD	PD		KOMUNIKAČNÍ PLOCHY VEŘEJNÝCH PROSTRANSTVÍ
PLOCHY ZELENĚ	ZS			SÍDELNÍ ZELEŇ
PLOCHY SMÍŠENÉ OBYTNÉ	SV	SV		PLOCHY SMÍŠENÉ VENKOVSKÉ
PLOCHY DOPRAVNÍ INFRASTRUKTURY	DS	DS		PLOCHY SILNIČNÍ DOPRAVY
	DU			PLOCHY ÚČELOVÝCH KOMUNIKACÍ
	DZ			PLOCHY ŽELEZNIČNÍ DOPRAVY
PLOCHY TECHNICKÉ INFRASTRUKTURY				PLOCHY TECHNICKÉ VYBAVENOSTI
PLOCHY VÝROBY A SKLADOVÁNÍ		VD		DROBNÁ VÝROBA A ŘEMESLNÁ VÝROBA
	VP		R	PRŮMYSLOVÁ VÝROBA A SKLADOVÁNÍ
	VZ	VZ		ZEMĚDĚLSKÁ VÝROBA
PLOCHY VODNÍ A VODOHOSPODÁŘSKÉ	H			VODNÍ PLOCHY A TOKY
PLOCHY ZEMĚDĚLSTVÍ	ZO			PLOCHY ZEMĚDĚLSKÉ - ORNÁ PŮDA
	ZT			PLOCHY ZEMĚDĚLSKÉ - TRVALÉ TRAVNÍ POROSTY
	ZZ			PLOCHY ZEMĚDĚLSKÉ - ZAHRADY
PLOCHY LESNÍ	LP			PLOCHY LESŮ
PLOCHY PŘÍRODNÍ	OP	OP		PLOCHY BIOCENTER
PLOCHY SMÍŠENÉ	LK			PLOCHY KRAJINNĚ ZELENÉ

DOPRAVNÍ INFRASTRUKTURA A JEJÍ LIMITY

	PLOCHY STABILIZOVANÉ	PLOCHY ZMĚN	ÚZEMNÍ REZERVA	
				OCHRANNÉ PÁSMO SILNICE II. A III. TŘÍDY
				OCHRANNÉ PÁSMO ŽELEZNICE A VLEČKY
	BUS			ZASTÁVKY AUTOBUSŮ

TECHNICKÁ INFRASTRUKTURA A JEJÍ LIMITY

	PLOCHY STABILIZOVANÉ	PLOCHY ZMĚN	ÚZEMNÍ REZERVA	
				VODOVODNÍ ŘAD
				NADZEMNÍ VEDENÍ VVN 110 kV + OCHRANNÉ PÁSMO
				NADZEMNÍ VEDENÍ VN 22 kV + OCHRANNÉ PÁSMO
				KABELOVÉ VEDENÍ VN 22 kV + OCHRANNÉ PÁSMO
				VYSOKOTLAKÝ PLYNOVOD + BEZPEČNOSTNÍ PÁSMO
				STŘEDOTLAKÝ PLYNOVOD
				TELEKOMUNIKAČNÍ KABELY
				RADIORELEOVÉ TRASY
		K		KORIDOR TECHNICKÉ VYBAVENOSTI

OCHRANA PŘED ZÁPLAVAMI

	PLOCHY STABILIZOVANÉ	PLOCHY ZMĚN	ÚZEMNÍ REZERVA	
				ZÁPLAVOVÉ ÚZEMÍ
				AKTIVNÍ ZÓNA ZÁPLAVOVÉHO ÚZEMÍ

OCHRANA STAVEB

	PLOCHY STABILIZOVANÉ	PLOCHY ZMĚN	ÚZEMNÍ REZERVA	
				OCHRANNÁ PÁSMA OSTATNÍ

OCHRANA LESA (PUPFL)

	PLOCHY STABILIZOVANÉ	PLOCHY ZMĚN	ÚZEMNÍ REZERVA	
				OCHRANNÉ PÁSMO LESA

OCHRANA PŘÍRODY A KRAJINY

	PLOCHY STABILIZOVANÉ	PLOCHY ZMĚN	ÚZEMNÍ REZERVA	
				PŘÍRODNÍ PARK BALINSKÉ ÚDOLÍ

OCHRANA PAMÁTEK

	PLOCHY STABILIZOVANÉ	PLOCHY ZMĚN	ÚZEMNÍ REZERVA	
				NEMOVITÉ KULTURNÍ PAMÁTKY

KONCEPCE USPOŘÁDÁNÍ KRAJINY

	PLOCHY STABILIZOVANÉ	PLOCHY ZMĚN	ÚZEMNÍ REZERVA	
				LOKÁLNÍ BIOCENTRUM
				LOKÁLNÍ BIOKORIDOR
				INTERAKČNÍ PRVKY LINIOVÉ

VYMEZENÍ ZASTAVĚNÉHO A ZASTAVITELNÉHO ÚZEMÍ

	PLOCHY STABILIZOVANÉ	PLOCHY ZMĚN	ÚZEMNÍ REZERVA	
				ZASTAVĚNÉ ÚZEMÍ
				ZASTAVITELNÉ PLOCHY
				PLOCHSY PŘESTAVEB

DOPLŇUJÍCÍ IDENTIFIKAČNÍ ÚDAJE

	PLOCHY STABILIZOVANÉ	PLOCHY ZMĚN	ÚZEMNÍ REZERVA	
				HRANICE ŘEŠENÉHO ÚZEMÍ (KATASTRÁLNÍ ÚZEMÍ OSLAVICE)
		BRI		IDENTIFIKACE PLOCH

projektant	Ing.arch.Jiří Hašek	Urbanistické středisko JIHLAVA, spol.s r.o. Masky Boží 11, 58601 Jihlava tel: 567 309 461 e-mail: urban.str@tj.cz
vypracoval	Dana Menšíková	
pořizovatel	Městský úřad Velké Meziříčí	
zadavatel	Obec Oslavice	
ODŮVODNĚNÍ ÚZEMNÍHO PLÁNU	formát	
	datum	03/2011
OSLAVICE	stupeň	0
	zak.číslo	
KOORDINAČNÍ VÝKRES - VÝŘEZ	měřítko 1: 2 880	číslo výkr. 4b