


OSOVÉ

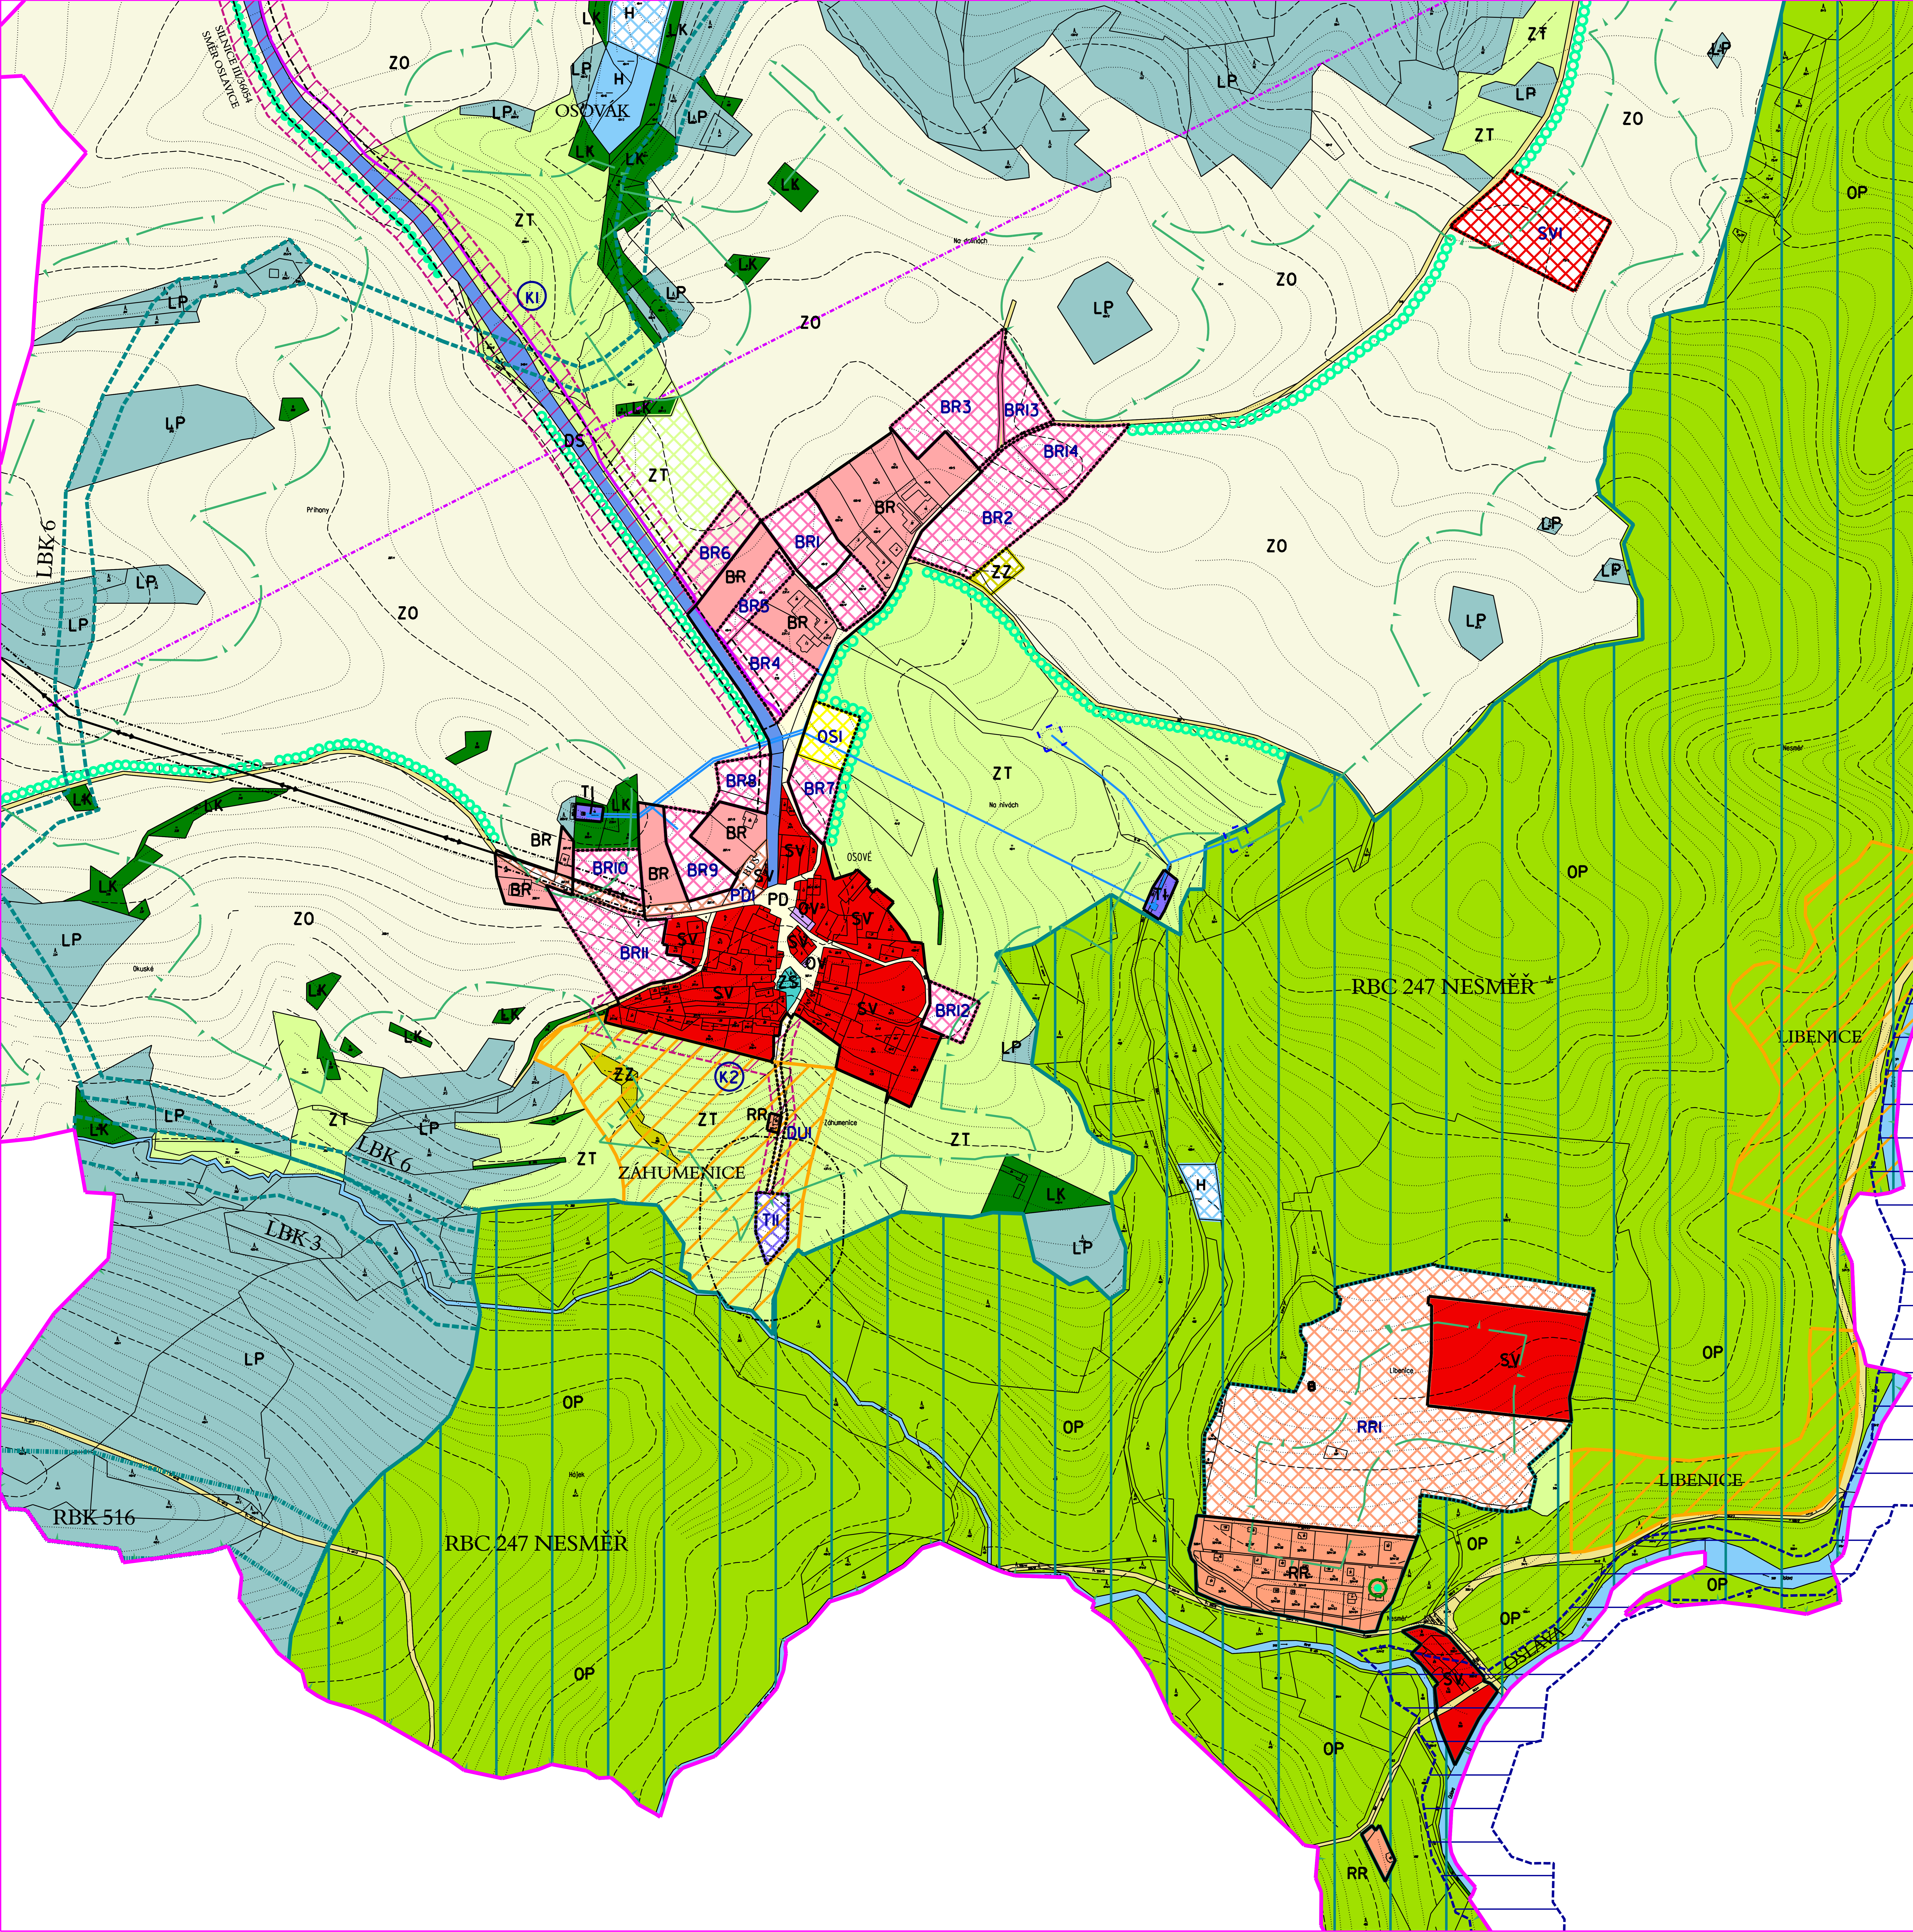

PLOCHY S ROZDÍLNÝM ZPŮSOBEM VYUŽITÍ

PLOCHY STABILIZOVANÉ	PLOCHY ZMĚN	ÚZEMNÍ REZERVA	
BR	BR		BYDLENÍ V RODINNÝCH DOMECH
RR	RR		PLOCHY PRO RODINNOU REKREACI
OV	OS		VEŘEJNÁ OBČANSKÁ VYBAVENOST SPORT A TĚLOVÝCHOVA
PD	PD		KOMUNIKAČNÍ PLOCHY VEŘEJNÝCH PROSTRANSTVÍ
ZS			SÍDELNÍ ZELENĚ
SV			PLOCHY SMÍŠENÉ VENKOVSKÉ
DS	DU	DU	PLOCHY SILNIČNÍ DOPRAVY PLOCHY ÚČELOVÝCH KOMUNIKACÍ
TI	TI		PLOCHY TECHNICKÉHO VYBAVENÍ
H	H		Vodní plochy a toky
ZO	ZT	ZT	PLOCHY ZEMĚLÉSKÉ - ORNÁ PŮDA PLOCHY ZEMĚLÉSKÉ - TRVALÉ TRAVNÍ POROSTY PLOCHY ZEMĚLÉSKÉ - ZAHRADY
LP			PLOCHY LESŮ
OP			PLOCHY CHRÁNĚNÝCH ÚZEMÍ A BIOCENTER
LK			PLOCHY KRAJINNÉ ZELENĚ

DOPRAVNÍ INFRASTRUKTURA A JEJÍ LIMITY

PLOCHY STABILIZOVANÉ	PLOCHY ZMĚN	ÚZEMNÍ REZERVA	
BUS			OCHRANNÉ PÁSMO SILNICE III. TŘÍDY ZASTÁVKY AUTOBUSŮ

TECHNICKÁ INFRASTRUKTURA A JEJÍ LIMITY

PLOCHY STABILIZOVANÉ	PLOCHY ZMĚN	ÚZEMNÍ REZERVA	
			VODOVODNÍ ŘÁD NADZEMNÍ VEDENÍ VN 22 kV + OCHRANNÉ PÁSMO SDĚLOVACÍ KABELY RADIOTELEFONNÍ TRASY KORIDOR TECHNICKÉHO VYBAVENOSTI

OCHRANA PODZEMNÍCH A POVRCHOVÝCH VOD

PLOCHY STABILIZOVANÉ	PLOCHY ZMĚN	ÚZEMNÍ REZERVA	
			OCHRANNÉ PÁSMO I. STUPNĚ VODNÍHO ZDROJE

OCHRANA PŘED ZÁPLAVAMI

PLOCHY STABILIZOVANÉ	PLOCHY ZMĚN	ÚZEMNÍ REZERVA	
			ZÁPLAVOVÉ ÚZEMÍ VÝZNAMNÉHO VODNÍHO TOKU OSLAVA

OCHRANA STAVĚB

PLOCHY STABILIZOVANÉ	PLOCHY ZMĚN	ÚZEMNÍ REZERVA	
			OCHRANNÁ PÁSMO OSTATNÍ

OCHRANA LESA (PUPEL)

PLOCHY STABILIZOVANÉ	PLOCHY ZMĚN	ÚZEMNÍ REZERVA	
			OCHRANNÉ PÁSMO LESA

OCHRANA PŘÍRODY A KRAJINY

PLOCHY STABILIZOVANÉ	PLOCHY ZMĚN	ÚZEMNÍ REZERVA	
			PAMÁTNÝ STROM DUB V NESMĚŘI EVIDOVANÉ LOKALITY OCHRANY PŘÍRODY

KONCEPCE USPOŘÁDÁNÍ KRAJINY

PLOCHY STABILIZOVANÉ	PLOCHY ZMĚN	ÚZEMNÍ REZERVA	
			REGIONÁLNÍ BIOCENTRUM REGIONÁLNÍ BIOKORIDOR LOKÁLNÍ BIOCENTRUM LOKÁLNÍ BIOKORIDOR INTERAKČNÍ PRVKY LINIOVÉ

VYMEZENÍ ZASTAVĚNÉHO A ZASTAVITELNÉHO ÚZEMÍ

PLOCHY STABILIZOVANÉ	PLOCHY ZMĚN	ÚZEMNÍ REZERVA	
			ZASTAVĚNÉ ÚZEMÍ ZASTAVITELNÉ PLOCHY

DOPLNŮJÍCÍ IDENTIFIKAČNÍ ÚDAJE

PLOCHY STABILIZOVANÉ	PLOCHY ZMĚN	ÚZEMNÍ REZERVA	
	BRI		HRANICE ŘEŠENÉHO ÚZEMÍ (KATASTRÁLNÍ ÚZEMÍ OSOVÉ) IDENTIFIKACE PLOCH

ved. a zodp. projektant	ing.arch. Jiří Hašek
vypracoval	Dana Menšíková
pořizovatel	Městský úřad Velké Meziříčí
zadavatel	Obec Osové



ODŮVODNĚNÍ ÚZEMNÍHO PLÁNU OSOVÉ	formát	
	datum	01/2010
	stupeň	
	zak. číslo	
	měřítka	číslo výkr.

KOORDINAČNÍ VÝKRES - VÝŘEZ	1: 2 880	4b
----------------------------	----------	----