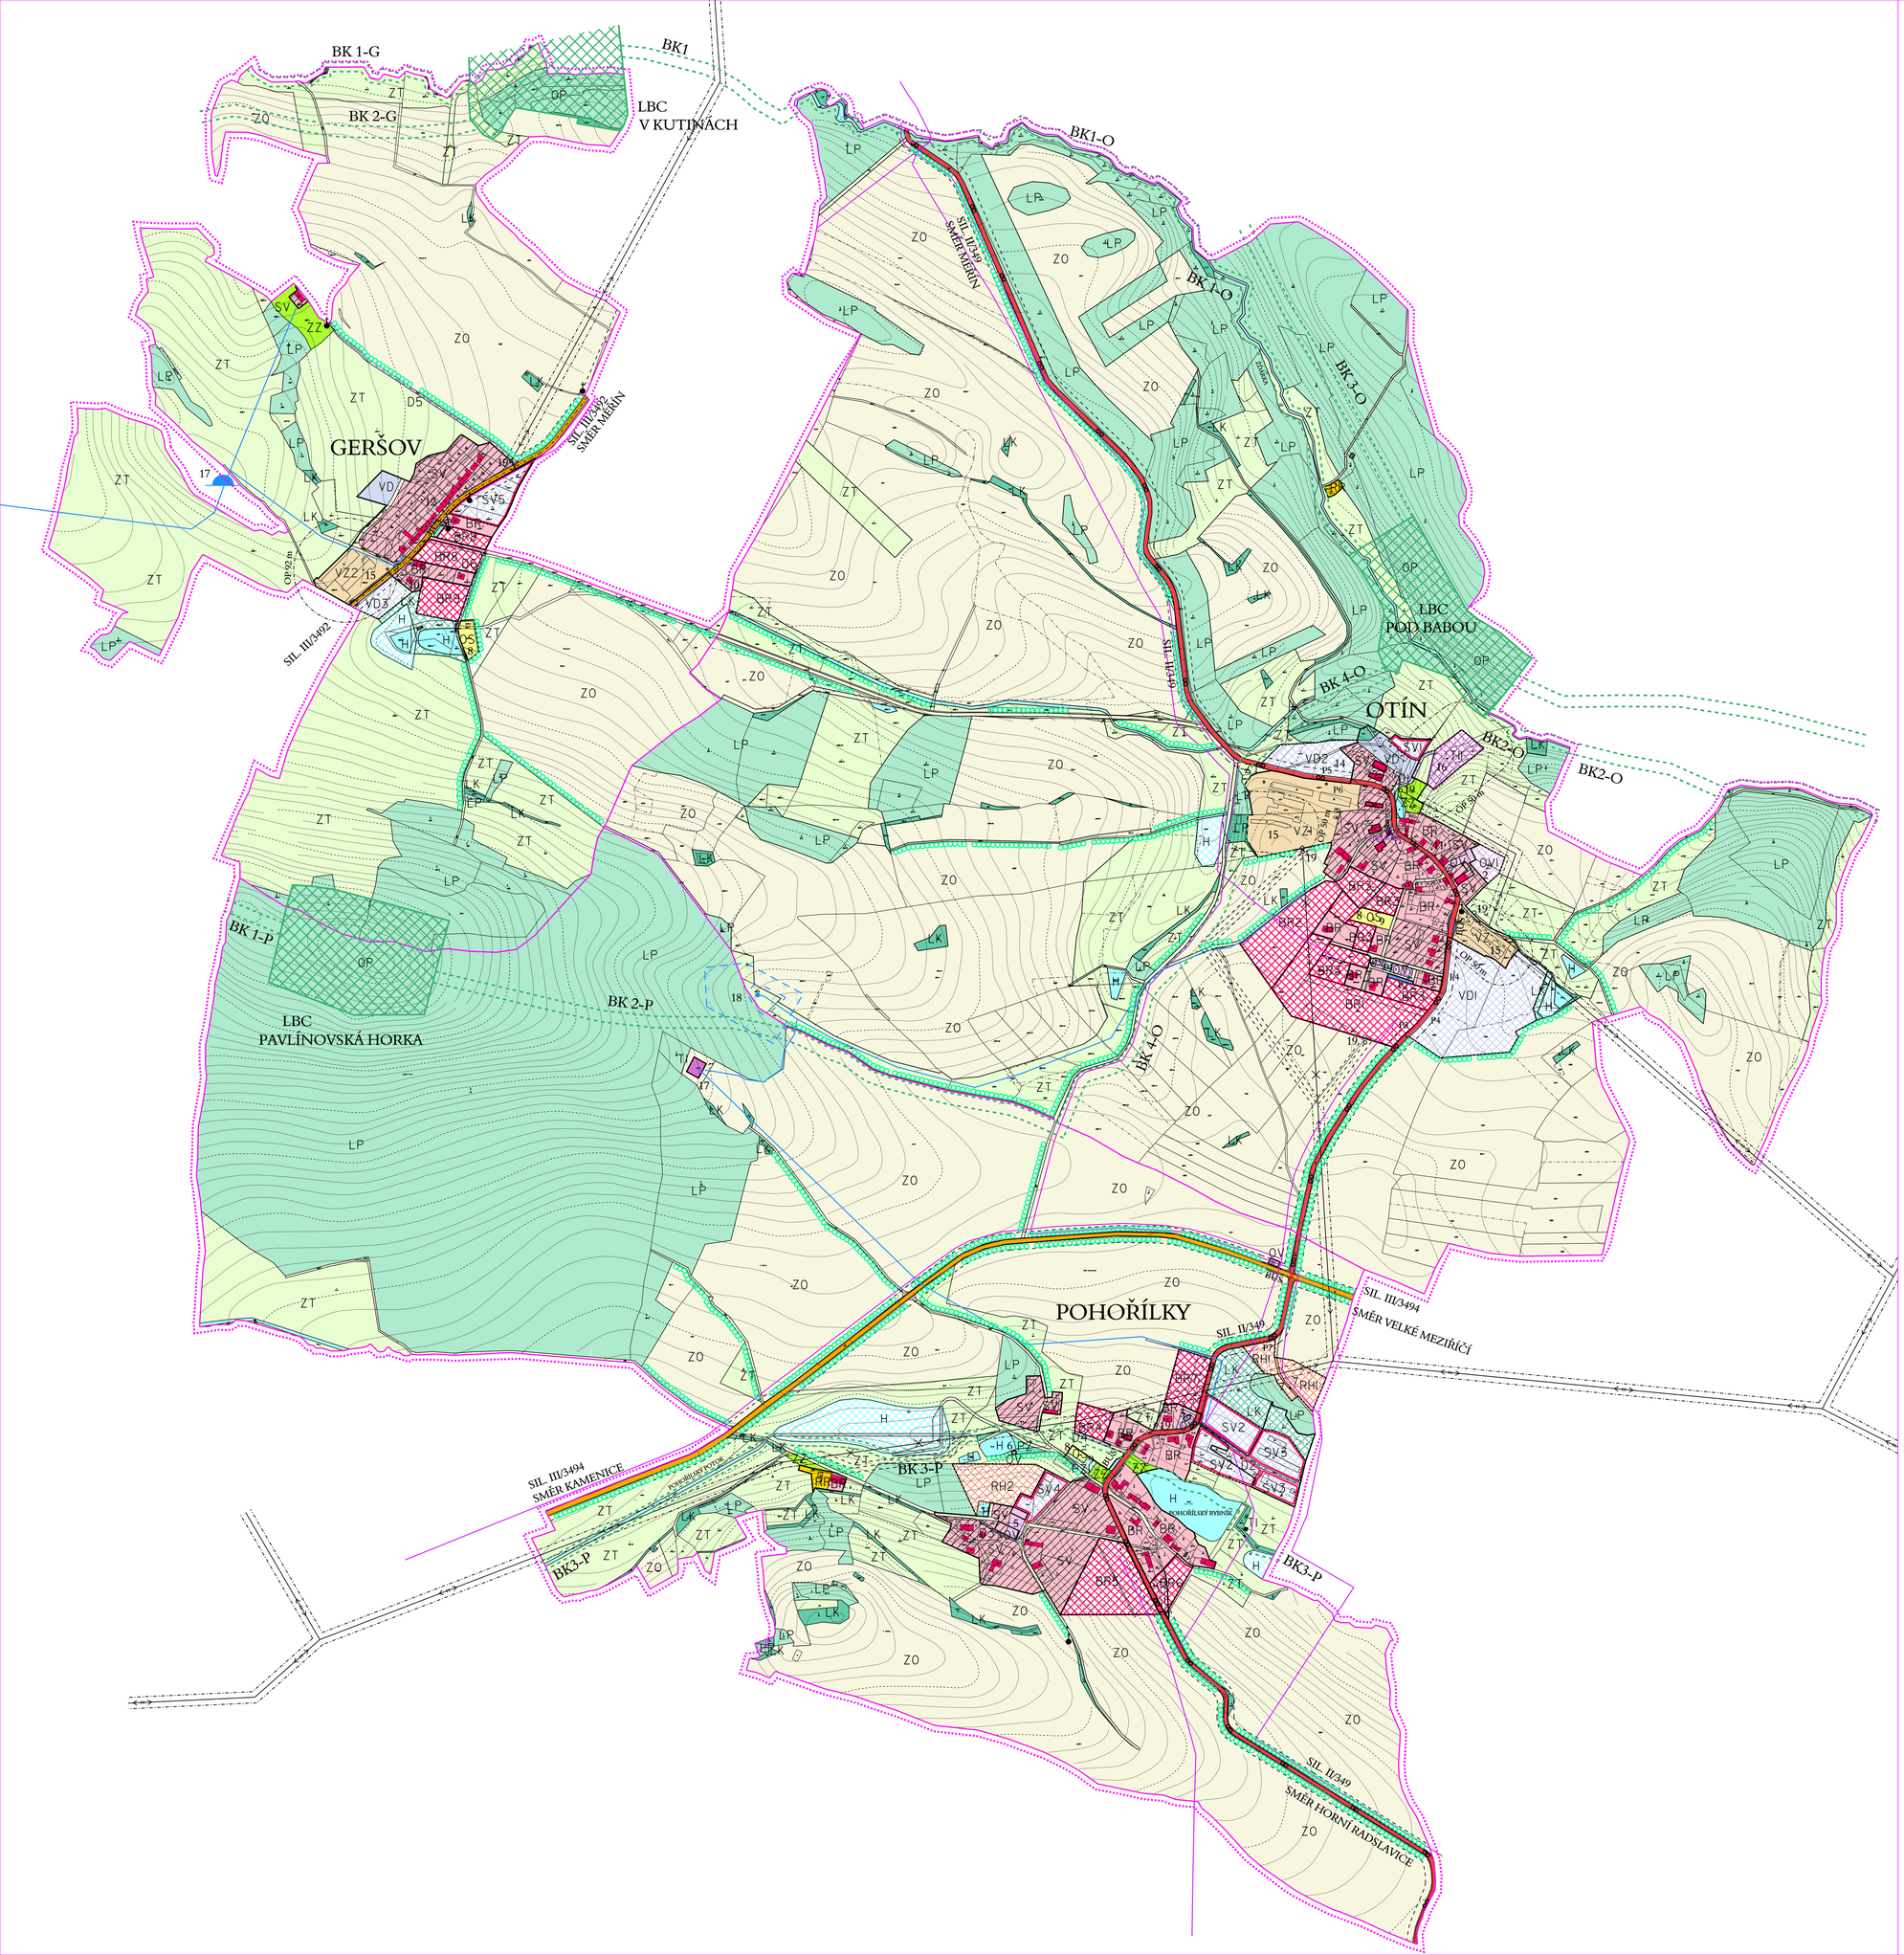

OTÍN U MĚŘÍNA

1	OBECNÍ ÚŘAD, SPOLEČENSKÝ SÁL, KNIHOVNA	11	TRUHLÁŘSTVÍ
2	HASIČSKÁ KLUBOVNA	12	UMĚLECKÉ KOVÁŘSTVÍ - METAL
3	KAPLE, KAPLIČKA	13	VÝROBA ODĚVŮ
4	PRODEJNA SMÍŠENÉHO ZBOŽÍ, POHOSTINSTVÍ	14	VÝROBNA A PRODEJ STAVEBNÍCH MATERIÁLŮ
5	PENZION	15	AGRO MĚŘÍN
6	POŽÁRNÍ NÁDRŽ V POHOŘÍLKÁCH	16	ČISTÍRNA ODPADNÍCH VOD
		17	VODOJEM
7	REKREAČNÍ ZAŘÍZENÍ	18	VODNÍ ZDROJ
8	HŘIŠTĚ	19	TRAFOSTANICE
9	DĚTSKÉ HŘIŠTĚ		
10	SOUKROMÝ ZEMĚDĚLEC		

PLOCHY ZASTAVĚNÉHO A ZASTAVITELNÉHO ÚZEMÍ

	STAV	NÁVRH	REZERVA	
PLOCHY BYDLENÍ	BR	BR		PLOCHY BYDLENÍ V RODINNÝCH DOMECH
PLOCHY REKREACE	RR			PLOCHY PRO RODINNOU REKREACI
		RH		PLOCHY PRO HROMADNOU REKREACI
PLOCHY OBČANSKÉHO VYBAVENÍ	OV	OV		VEŘEJNÁ VYBAVENOST
	OS			SPORT A TĚLOVÝCHOVA
PLOCHY VEŘEJNÝCH PROSTRANSTVÍ	PZ	PZ		ZELEŇ VEŘEJNÝCH PROSTRANSTVÍ
PLOCHY SMÍŠENÉ OBYTNÉ	SV	SV		PLOCHY SMÍŠENÉ VESNICKÉ
PLOCHY DOPRAVNÍ INFRASTRUKTURY	D	D		PLOCHY POZEMNÍ DOPRAVY
	D			PLOCHY SILNIC
	D	D		PLOCHY PARKOVIŠŤ, GARÁŽÍ, AUTOBUSOVÝCH ZASTÁVEK
PLOCHY TECHNICKÉ INFRASTRUKTURY	TI	TI		PLOCHY INŽENÝRSKÝCH SÍTÍ
PLOCHY VÝROBY A SKLADOVÁNÍ	VD	VD		DROBNÁ VÝROBA A SLUŽBY
	VZ			ZEMĚDĚLSKÁ VŽROBA A SKLADOVÁNÍ

PLOCHY NEZASTAVĚNÉHO ÚZEMÍ

	STAV	NÁVRH	REZERVA	
PLOCHY VODNÍ A VODOHOSPODÁŘSKÉ	H	H		VODNÍ PLOCHY A TOKY
PLOCHY ZEMĚDĚLSTVÍ	ZO			ORNÁ PŮDA
	ZT	ZT		TRVALÉ TRAVNÍ POROSTY
	ZZ			ZAHRADY
PLOCHY LESNÍ	LP	LP		PLOCHY LESŮ
	LK	LK		PLOCHY KRAJINNÉ ZELENĚ
PLOCHY PŘÍRODNÍ		BC		PLOCHY BIOCENTER

DOPRAVNÍ INFRASTRUKTURA A JEJÍ LIMITY

STAV	NÁVRH	REZERVA	
			SILNICE II. TŘÍDY
			SILNICE III. TŘÍDY
			OCHRANNÉ PÁSMO SILNIC II. A III. TŘÍDY - 14 m
			MÍSTNÍ KOMUNIKACE A ÚČELOVÉ KOMUNIKACE
P,G,BUS	P,G,BUS		PARKOVIŠTĚ A GARÁŽE, ZASTÁVKY AUTOBUSŮ
			CYKLISTICKÉ TRASY

TECHNICKÁ INFRASTRUKTURA A JEJÍ LIMITY

STAV	NÁVRH	REZERVA	
			VODOVODNÍ ŘAD . OP VOD. A KANAL. DO 500 mm - 1,5 m
			VODOJEM - OCHRANNÉ PÁSMO VODOJEMU - 5 m
			ČISTÍRNA ODPADNÍCH VOD - NAVRHOVANÉ OP 50 m
			PLYNOVOD STL - OP STL PLYNOVODU MIMO ZAST. ÚZEMÍ - 4 m
			NADZEMNÍ VEDENÍ VN 22 kV - OP 9 (7) m
			OCHRANNÉ PÁSMO STOŽÁROVÉ TRAFOSTANICE - 9 (7) m
			SDĚLOVACÍ KABELY -OP 1,5 m PO OBOU STRANÁCH

OCHRANA STAVEB

STAV	NÁVRH	REZERVA	
			OCHRANNÁ PÁSMA OSTATNÍ

OCHRANA PODZEMNÍCH A POVRCHOVÝCH VOD

STAV	NÁVRH	REZERVA	
			OCHRANNÉ PÁSMO I. STUPNĚ VODNÍHO ZDROJE
			OCHRANNÉ PÁSMO IIa. A IIb. VODNÍHO ZDROJE

OCHRANA PAMÁTEK

STAV	NÁVRH	REZERVA	
			NEMOVITÉ KULTURNÍ PAMÁTKY
			OBJEKTY ARCHITEKTONICKY HODNOTNÉ
			MÍSTNÍ PAMÁTKY A DROBNÁ ARCHITEKTURA

vedoucí projektant	ing.arch.Jiří Hašek
vypracoval	Dana Menšíková
zadavatel	Obec Otín
pořizovatel	Městský úřad Velké Meziříčí

Urbanistické středisko JIHLAVA, spol.s r.o.
Matky Boží 11, 58601 Jihlava
tel: 567309461
e-mail: urban.str@ji.cz

ODŮVODNĚNÍ ÚZEMNÍHO PLÁNU
OTÍN

formát	
datum	11/2007
stupeň	0
zak.číslo	11-34
měřítko	číslo výkr.
1:5 000	4a

KOORDINAČNÍ VÝKRES