OTÍN
U MĚŘÍNA

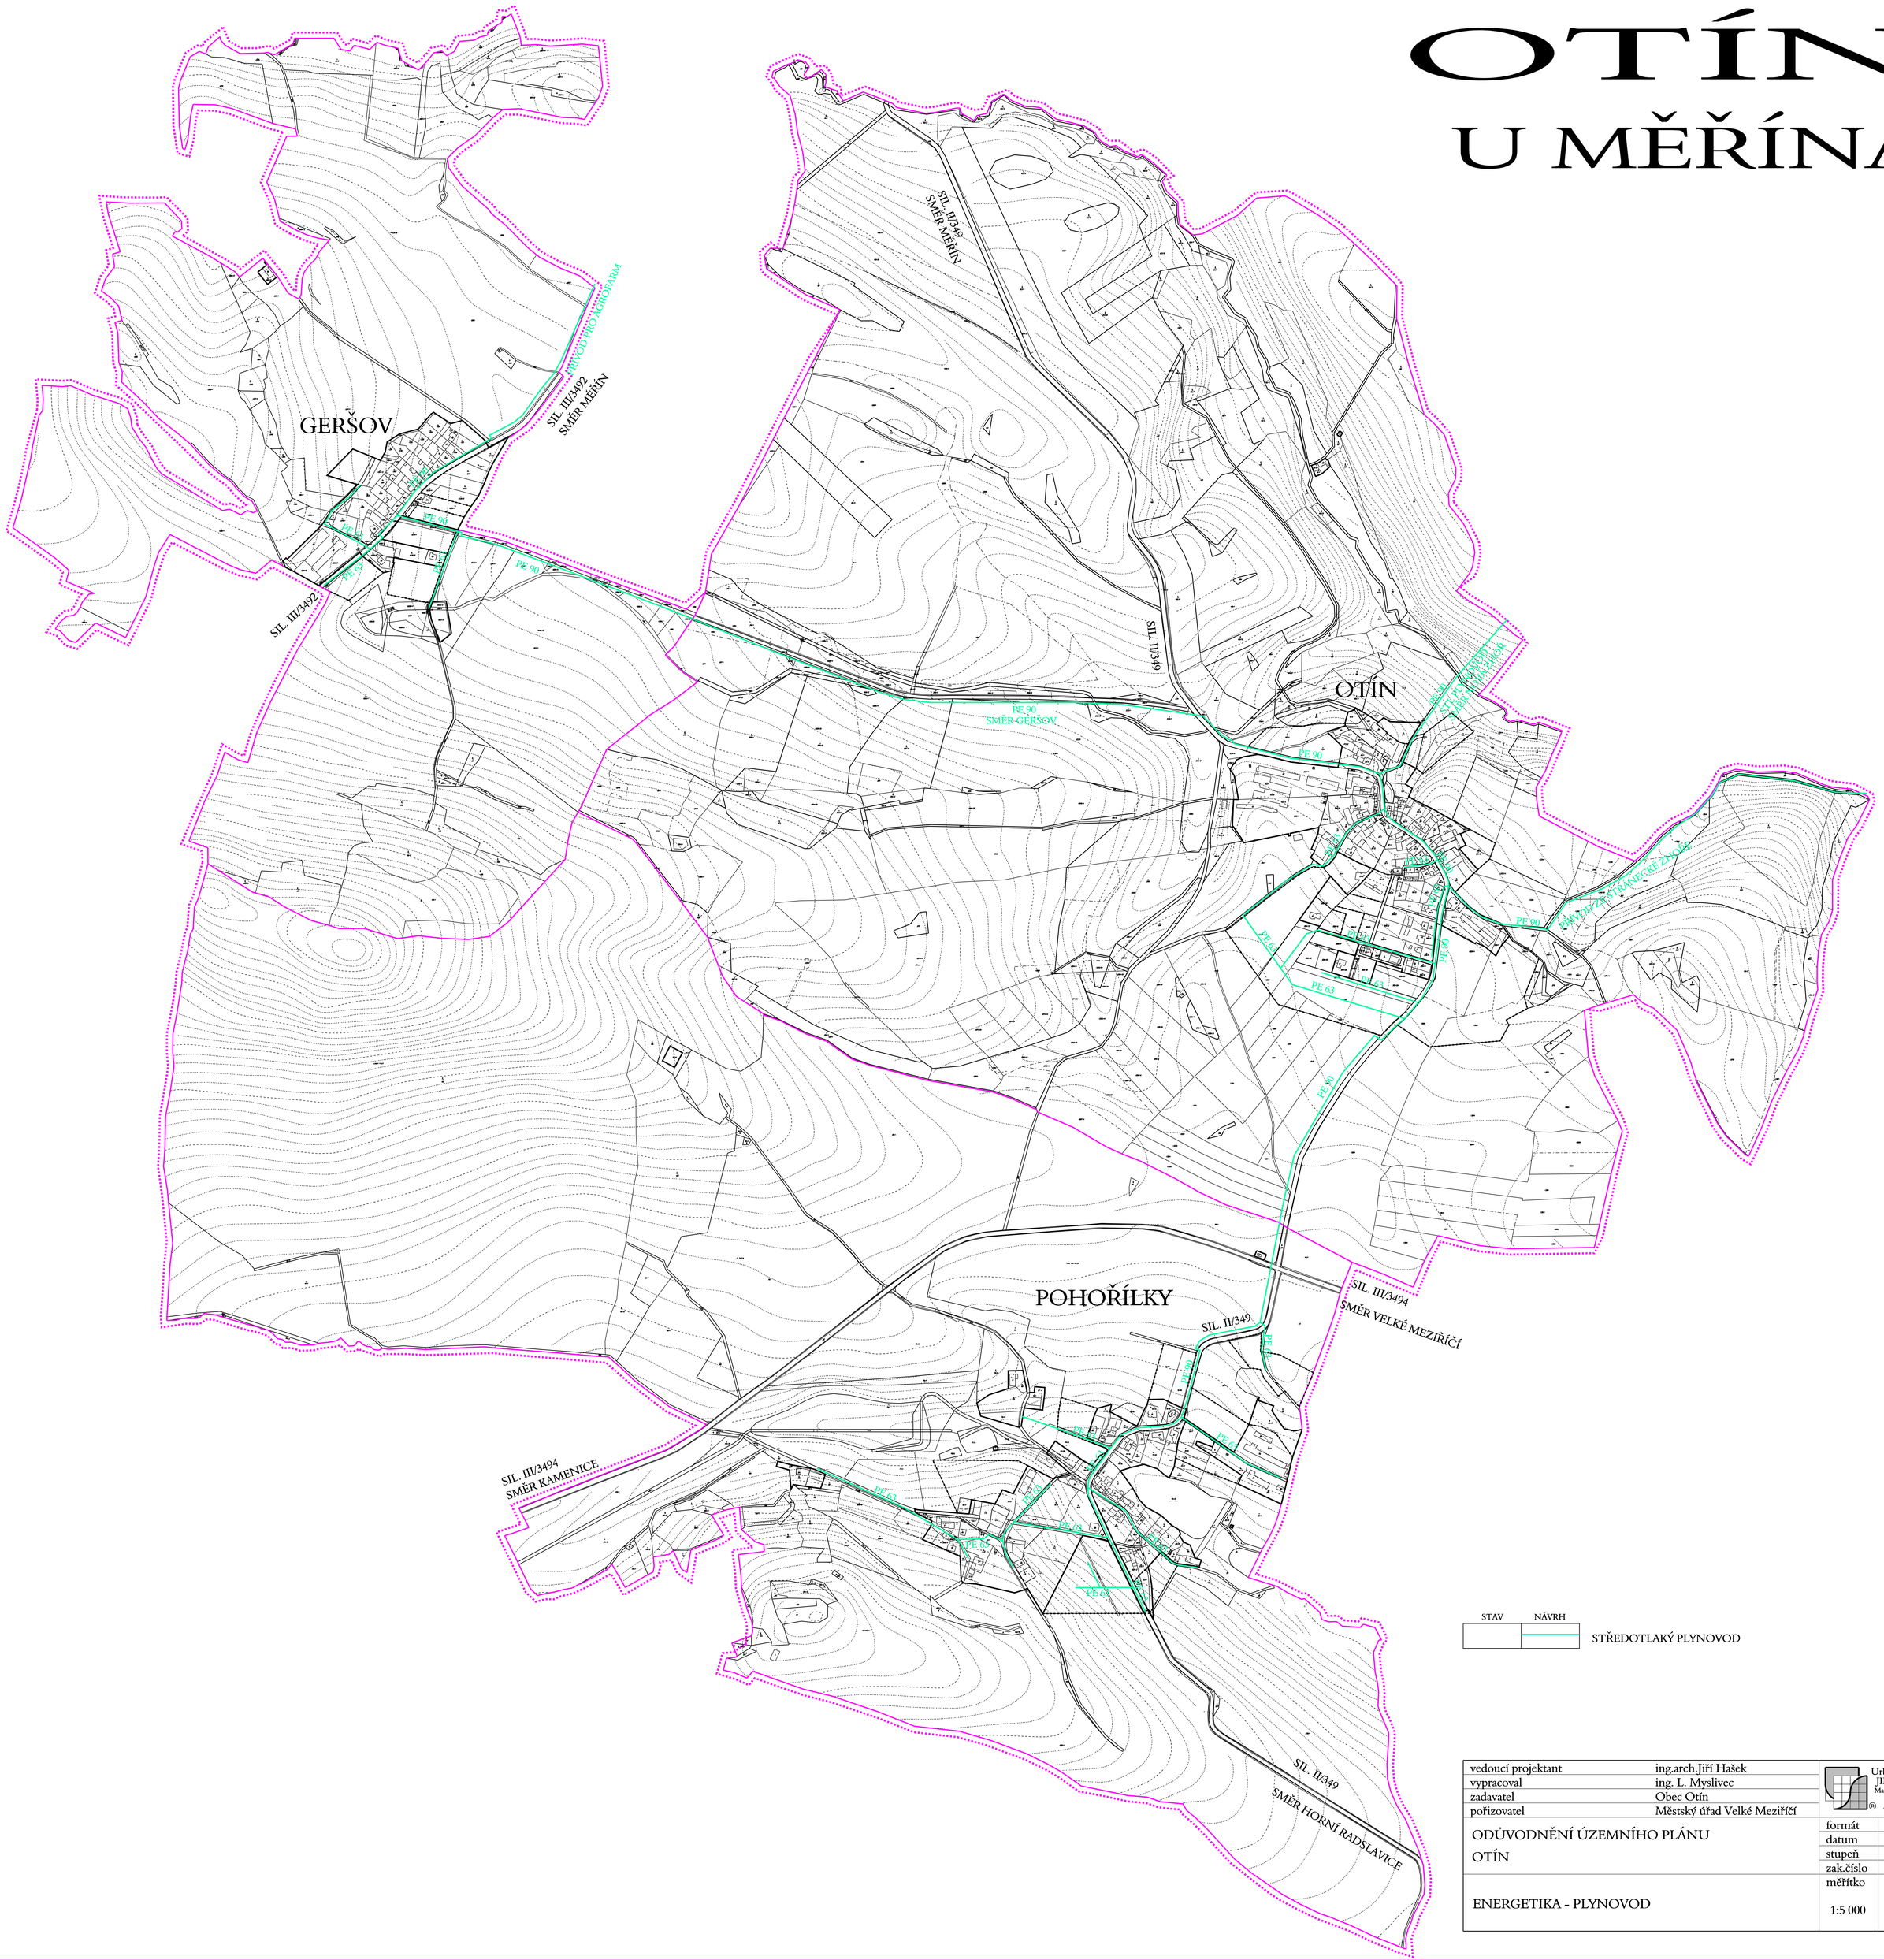

vedoucí projektant	ing.arch.Jiří Hašek	Urbanistické středisko JIHLAVA, spol.s r.o. Matky Boží 11, 58601 Jihlava tel: 567309461 e-mail: urban.str@ji.cz
vypracoval	ing. L. Myslivec	
zadavatel	Obec Otín	
pořizovatel	Městský úřad Velké Meziříčí	

ODŮVODNĚNÍ ÚZEMNÍHO PLÁNU OTÍN	formát	
	datum	11/2007
	stupeň	0
	zak.číslo	11-34
ENERGETIKA - PLYNOVOD	měřítko 1:5 000	číslo výkr. 6b