OTÍN
U MĚŘÍNA

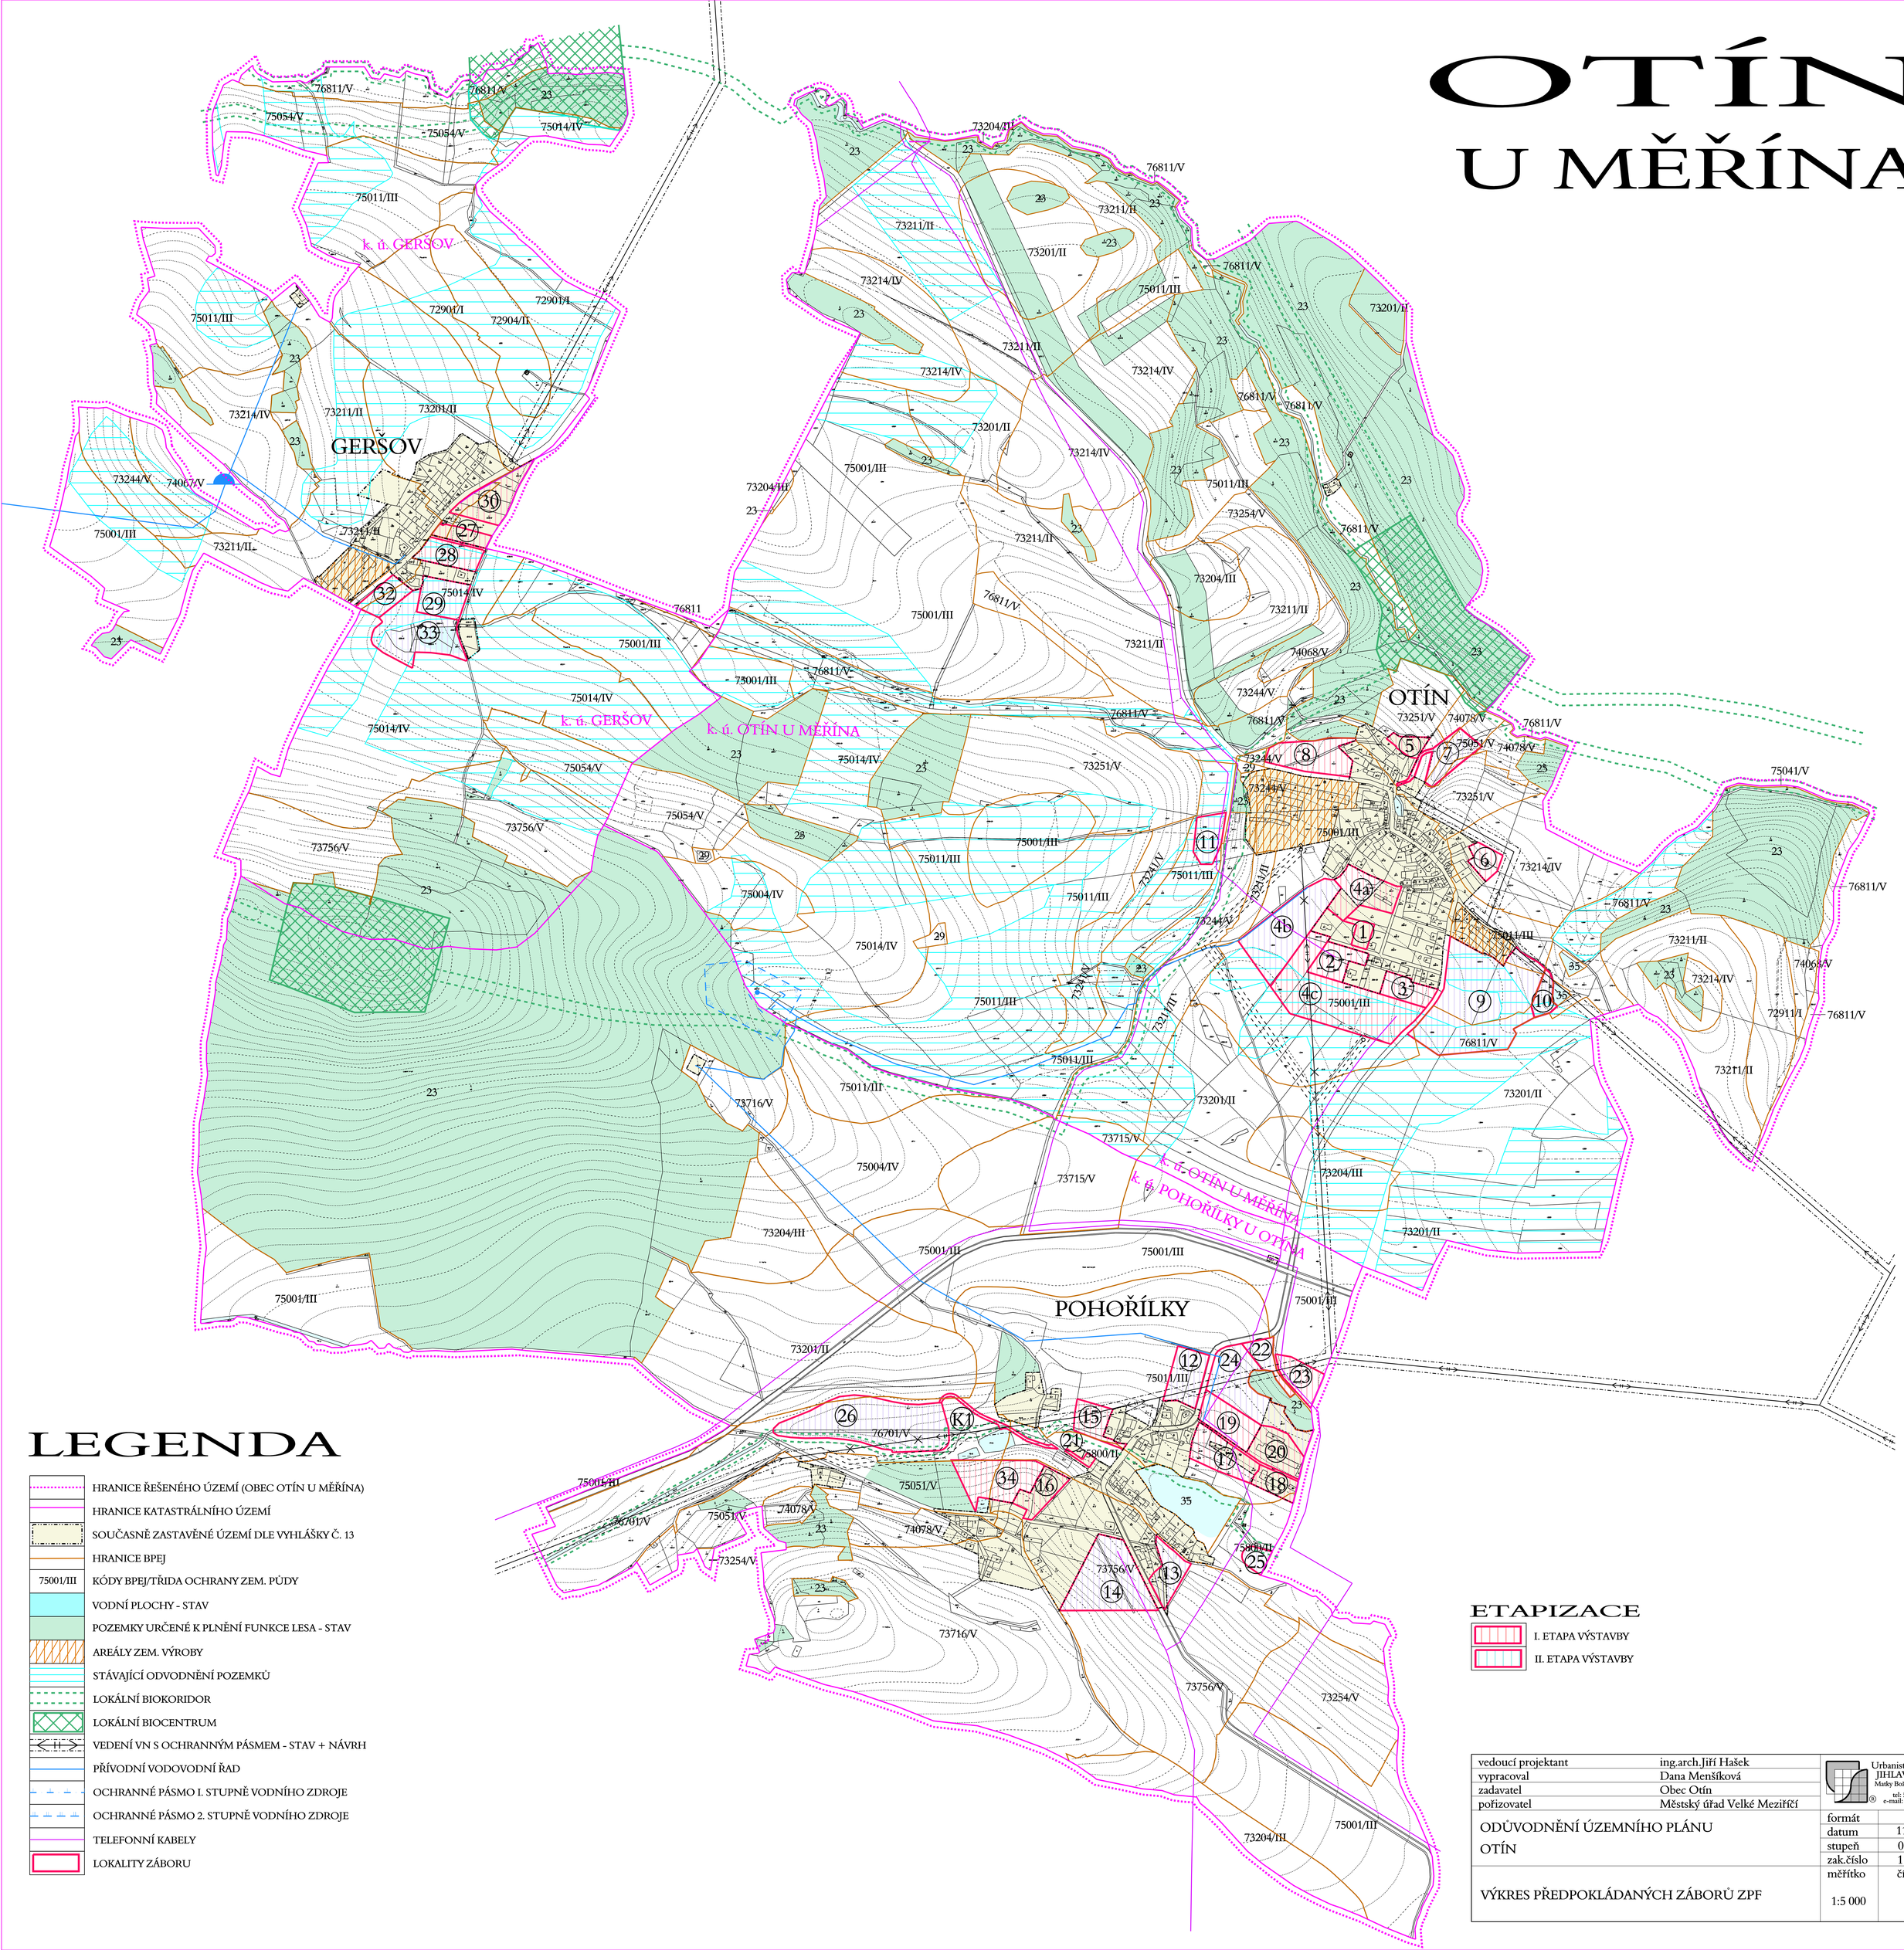

LEGENDA

- HRANICE ŘEŠENÉHO ÚZEMÍ (OBEC OTÍN U MĚŘÍNA)
- HRANICE KATASTRÁLNÍHO ÚZEMÍ
- SOUČASNĚ ZASTAVĚNÉ ÚZEMÍ DLE VYHLÁŠKY Č. 13
- HRANICE BPEJ
- 75001/III — KÓDY BPEJ/TŘIDA OCHRANY ZEM. PŮDY
- VODNÍ PLOCHY - STAV
- POZEMKY URČENÉ K PLNĚNÍ FUNKCE LESA - STAV
- AREÁLY ZEM. VÝROBY
- STÁVAJÍCÍ ODVODNĚNÍ POZEMKŮ
- LOKÁLNÍ BIOKORIDOR
- LOKÁLNÍ BIOCENTRUM
- VEDENÍ VN S OCHRANNÝM PÁSMEM - STAV + NÁVRH
- PŘÍVODNÍ VODOVODNÍ ŘAD
- OCHRANNÉ PÁSMO I. STUPNĚ VODNÍHO ZDROJE
- OCHRANNÉ PÁSMO 2. STUPNĚ VODNÍHO ZDROJE
- TELEFONNÍ KABELY
- LOKALITY ZÁBORU

ETAPIZACE

- I. ETAPA VÝSTAVBY
- II. ETAPA VÝSTAVBY

vedoucí projektant	ing.arch.Jiří Hašek	Urbanistické středisko JIHLAVA, spol.s r.o. Matky Boží 11, 58601 Jihlava tel: 567309461 e-mail: urban.str@ji.cz
vypracoval	Dana Menšíková	
zadavatel	Obec Otín	
pořizovatel	Městský úřad Velké Meziříčí	
ODŮVODNĚNÍ ÚZEMNÍHO PLÁNU OTÍN	formát	
	datum	11/2007
	stupeň	0
	zak.číslo	11-34
VÝKRES PŘEDPOKLÁDANÝCH ZÁBORŮ ZPF	měřítko 1:5 000	číslo výkr. 7