


ODŮVODNĚNÍ ÚZEMNÍHO PLÁNU PETRÁVEČ

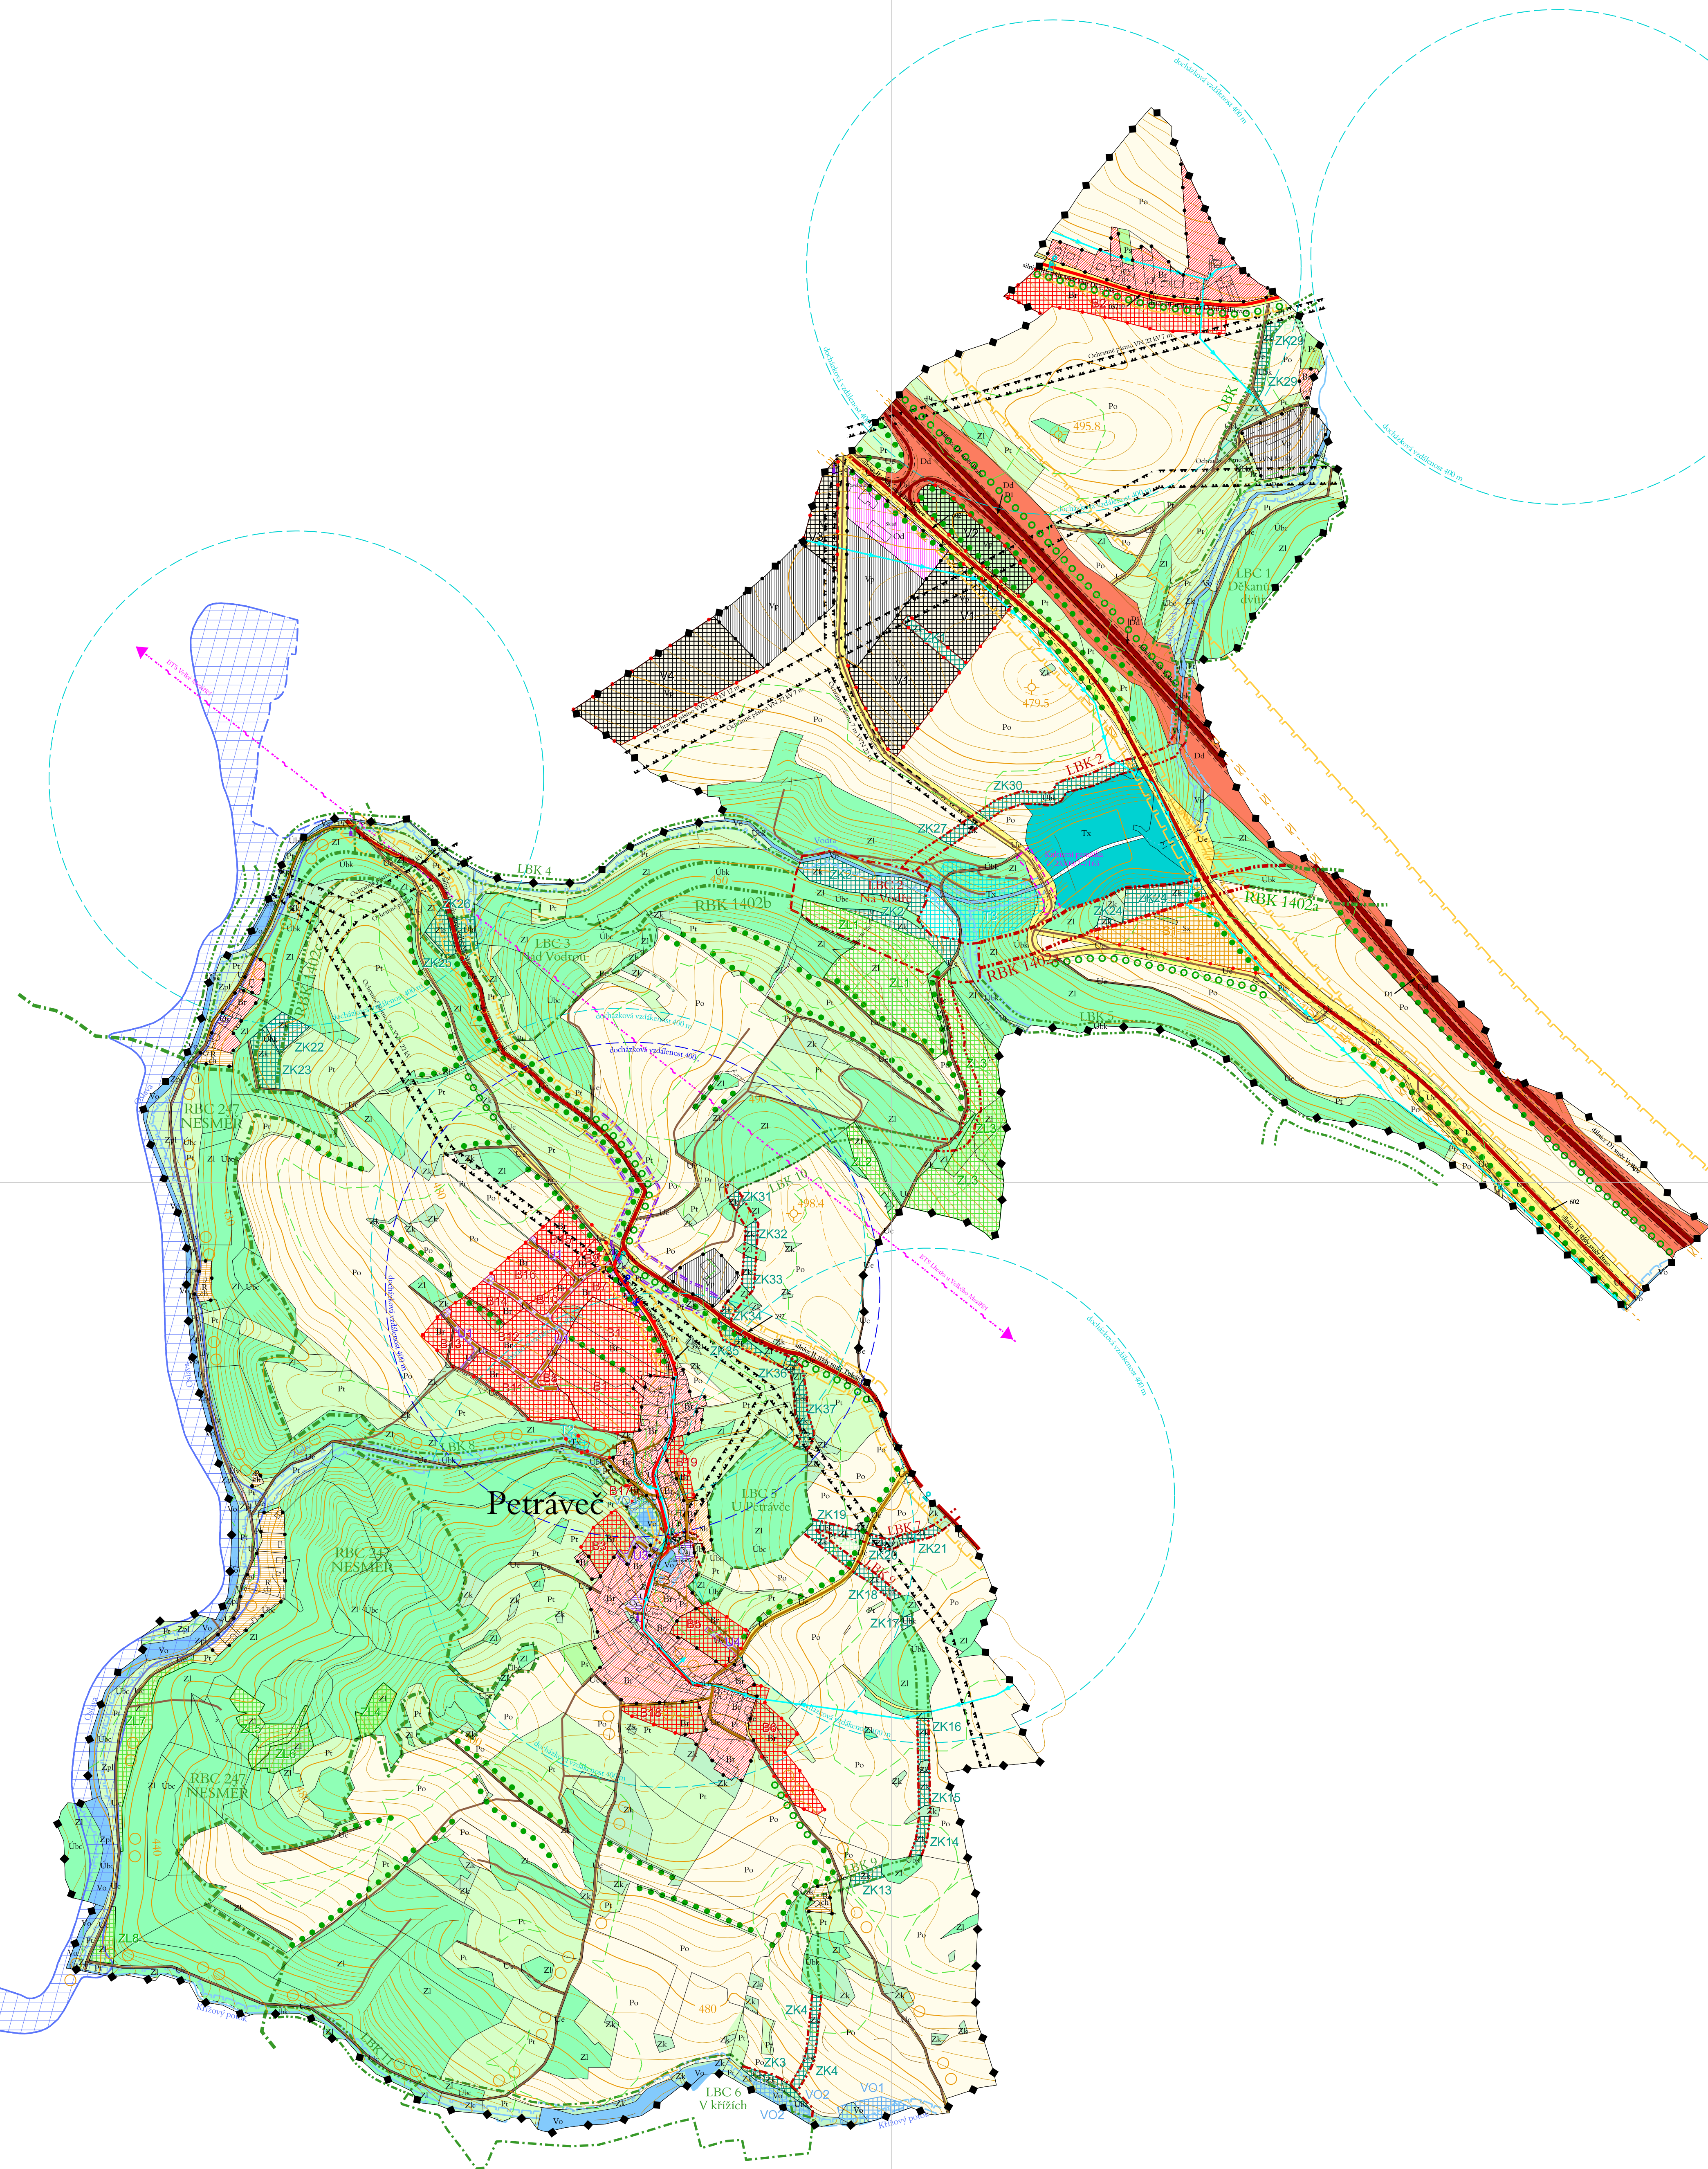

	HRANICE SPRÁVNÍHO - KATASTRÁLNÍHO ÚZEMÍ
	HRANICE ZASTAVĚNÉHO ÚZEMÍ
	HRANICE ZASTAVITELNÉHO ÚZEMÍ

PLOCHY ZASTAVĚNÉHO A ZASTAVITELNÉHO ÚZEMÍ

stav	návrh	PLOCHY BYDLENÍ
		Bb - BYDLENÍ RODINNÉ - VENKOVSKÉHO TYPU
PLOCHY OBČANSKÉHO VYBAVENÍ		
		Ob - KOMEČNÍ VYBAVENOST
		Os - ÚSTŘEDNÍ SÍDELNÍ FUNKCE
		Os - CÍŘEVNÍ ZÁŘÍZENÍ
		Os - SPOLKOVÁ ZÁŘÍZENÍ
		Sb - SPORTOVNÍ AREÁLY - TYPU HRŠTĚ, TĚLOVÝCNA AP.
		Ss - PLOCHY SPORTOVNÍ - OSTATNÍ A NEBOZLIŠENÉ
PLOCHY REKREACE		
		Rb - INDIVIDUÁLNÍ REKREACE
PLOCHY VÝROBY A SKLADOVÁNÍ		
		Vp - VÝROBA PRŮMYSLOVÁ A OSTATNÍ ODVĚTVY
PLOCHY TECHNICKÉ INFRASTRUKTURY		
		Ts - TECHNICKÁ VYBAVENOST SMÍŠENÁ
PLOCHY DOPRAVNÍ INFRASTRUKTURY		
		Dd - KOMUNIKACE DÁLNIČNÍHO TYPU
		Us - PLOCHY VŘEJNÝCH DOPRAVNÍCH PÁSŮ
PLOCHY VŘEJNÝCH PROSTRAVSTVÍ		
		Us - VŘEJNÉ PŘÍSTUPNÁ PROSTRAVSTVÍ
		Za - ZELEN SÍDELNÍ

PLOCHY NEZASTAVĚNÉHO ÚZEMÍ

stav	návrh	PLOCHY ZEMLĚDĚSKÉ
		Pv - ORNÁ PŮDA
		Ps - SADY, ZAHRADY, DROBNÁ DRŽBA
		Pt - TRVALÉ TRÁVNÍ POROSTY
PLOCHY LEŠNÍ		
		Zl - LEŠY OBECNÉ
		Za - ZELEN KRAJINNÁ OBECNĚ
PLOCHY PŘÍRODNÍ		
		Úb - BIOCENTRUM
		Úb - BIOKORIDOR
PLOCHY VODNÍ A VODOHOSPODÁŘSKÉ		
		Vv - VODNÍ PLOCHY OBECNĚ
		Zpl - ZÁPLAVOVÉ ÚZEMÍ

LIMITY VYUŽITÍ ÚZEMÍ

stav	návrh	OCHRANNÁ PÁSMO NADZEMNÍHO VEDENÍ VVN A VVN (12 resp. 7 m od krajního vodiče)
		SILNIČNÍ OCHRANNÁ PÁSMO, SILNICE II., III. a dálnice (15 m od osy silnice a 100 m od přilehlého pásu dálnice)
		OCHRANNÁ PÁSMO VODNÍCH TOKŮ NEJVIŠE 6 M OD BŘEHOVÉ ČARY, U DROBNÝCH VODNÍCH TOKŮ NEJVIŠE 6 M OD BŘEHOVÉ ČARY
		ZÁPLAVOVÉ ÚZEMÍ
		RADKOLEJOVÉ TRASY
		DÁLKOVÉ TELEKOMUNIKAČNÍ KABELY
		HLAVNÍ VODOVODNÍ ŘÁDY
		HLAVNÍ KANALIZAČNÍ ŘÁDY
		OCHRANNÉ PÁSMO LESA (30 m od hranice lesa)

OCHRANA PAMÁTEK:

stav	návrh	NEMOVITÉ KULTURNÍ PAMÁTKY
		DROBNÁ ARCHITEKTURA - KRÍŽ, BOŽÍ MŮRA AP.

KONCEPCE USPOŘÁDÁNÍ KRAJINY

stav	návrh	REGIONÁLNÍ BIOCENTRUM
		REGIONÁLNÍ BIOKORIDOR
		LOKÁLNÍ BIOCENTRUM
		LOKÁLNÍ BIOKORIDOR
		INTERAKČNÍ PVIK
		VYSOKÁ ZELEN

HYDROLOGIE

stav	návrh	VODNÍ TOKY
		VODNÍ TOKY ZATŘUBNĚNÉ

DOPRAVA

stav	návrh	DÁLNIČNÍ D1
		SILNICE II. TŘÍDY
		SILNICE III. TŘÍDY
		MÍSTNÍ KOMUNIKACE
		ÚČELOVÉ KOMUNIKACE
		ZASTÁVKA AUTOBUSU
		HRANICE DOCHÁZKOVÉ VZDÁLENOSTI - 400m
		CYKLOSTEZY
		HLUKOVÉ ZOPONKY 50dB - NOC
		HLUKOVÉ ZOPONKY 60dB - DEN

ODŮVODNĚNÍ ÚZEMNÍHO PLÁNU KOORDINAČNÍ VÝKRES SPRÁVNÍ ÚZEMÍ OBCE 1 : 5 000

ZPRACOVATEL: ATELIER AVM s.r.o. BRNO
HUSOVA 8A
VEDOUČÍ PROJEKTANT: ING. ARCH. ZDENĚK TOMAN
DATUM: BŘEZEN 2008
POŘIZOVATEL: MěÚ Velké Meziříčí, odb. výstavby a reg. rozvoje
SPOLUPRÁCE: KRYŠTOF TOMAN

