


ÚZEMNÍ PLÁN OBCE PETRÁVEČ

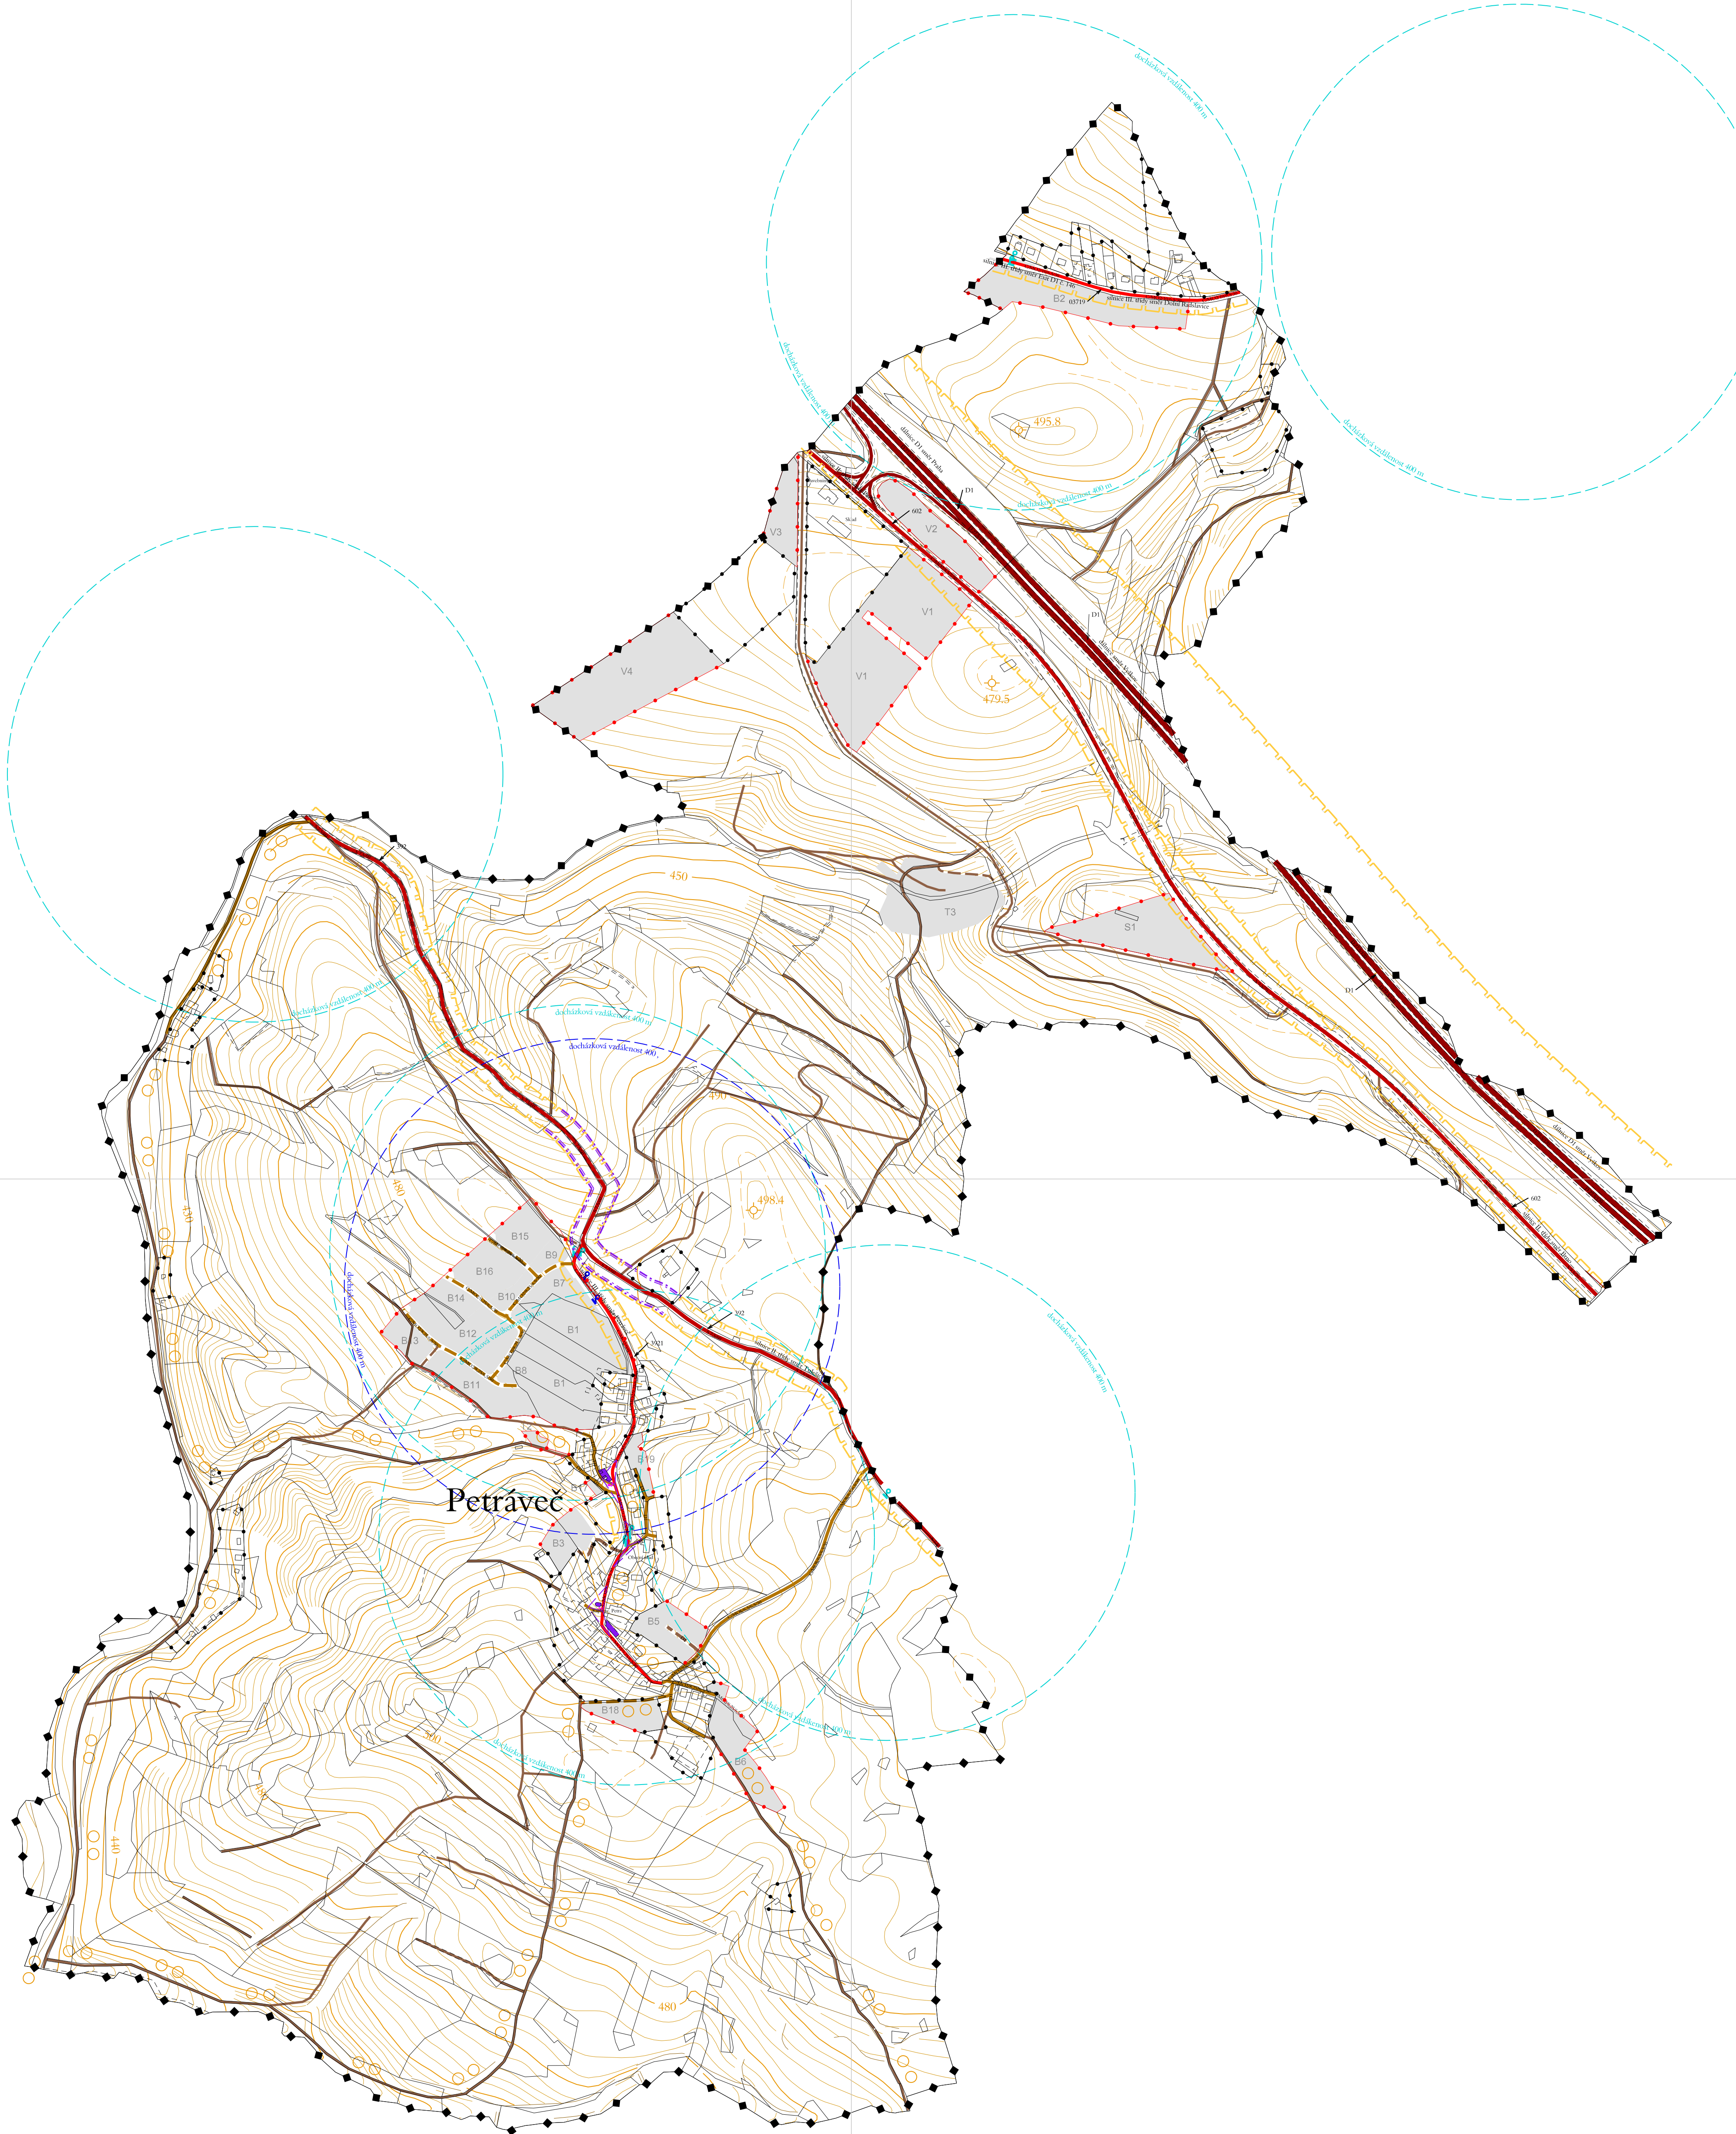

	HRANICE SPRÁVNÍHO - KATASTRÁLNÍHO ÚZEMÍ
	HRANICE ZASTAVĚNÉHO ÚZEMÍ
	HRANICE ZASTAVITELNÉHO ÚZEMÍ
stav	návrh
	DÁLNIČE A RYCHL. KOMUNIKACE (FUNKČNÍ TŘÍDA / KATEGORIJNÍ ŠÍŘE / NÁVRH. RYCHLOST)
	SILNICE II.ř. (FUNKČNÍ TŘÍDA / KATEGORIJNÍ ŠÍŘE / NÁVRH. RYCHLOST)
	SILNICE III.ř. (FUNKČNÍ TŘÍDA / KATEGORIJNÍ ŠÍŘE / NÁVRH. RYCHLOST)
	MÍSTNÍ KOMUNIKACE (FUNKČNÍ TŘÍDA / KATEGORIJNÍ ŠÍŘE / NÁVRH. RYCHLOST)
	ÚČELOVÉ A POJNÍ KOMUNIKACE
	ZASTÁVKA AUTOBUSU
	HRANICE DOCHÁZKOVÉ VZDÁLENOSTI - 400m
	ROZHLÉDOVÉ TROJÚHELNÍKY
	KŘIŽOVATKA S POVINNÝM ZASTAVENÍM
	OBJEKTY BRÁNICÍ ROZHLEDU
	CYKLOSTEZKY
	SILNIČNÍ OCHRANNÁ PÁSMO - SILNICE II.ř., III.ř. a dálnice (15 m od osy silnice a 100 m od přílehlého pásu dálnice)
	HLUKOVÉ IZOFONY 90DB - NOC
	HLUKOVÉ IZOFONY 60DB - DEN

ZÁZNAM O ÚČINNOSTI ÚZEMNÍHO PLÁNU

Správní orgán, který územní plán vydal:	Zastupitelstvo obce Petráveč	Razítko:
Číslo jednací:		
Datum vydání:		
Datum nabytí účinnosti:		
Pořizovatel:	Městský úřad Velké Meziříčí, odbor výstavby a regionálního rozvoje	Razítko:
Jméno a příjmení:		
Funkce:		
Podpis:		

DOPRAVNÍ ŘEŠENÍ SPRÁVNÍ ÚZEMÍ OBCE

1 : 5 000

ZPRACOVATEL: ATELIER AVM s.r.o. BRNO
HUSOVA 8A

VEDOUČÍ PROJEKTANT: ING. ARCH. ZDENĚK TOMAN

DATUM: BŘEZEN 2008

POŘIZOVATEL: MěÚ Velké Meziříčí, odb. výstavby a reg. rozvoje

SPOLUPRÁCE: KRYŠTOF TOMAN

3C

