

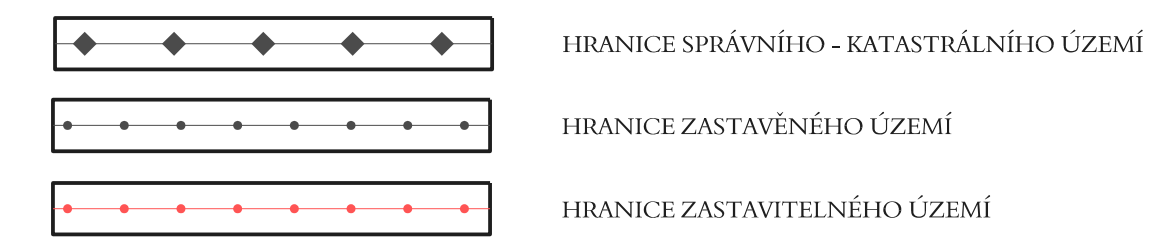


ÚZEMNÍ PLÁN OBCE PETRÁVEČ

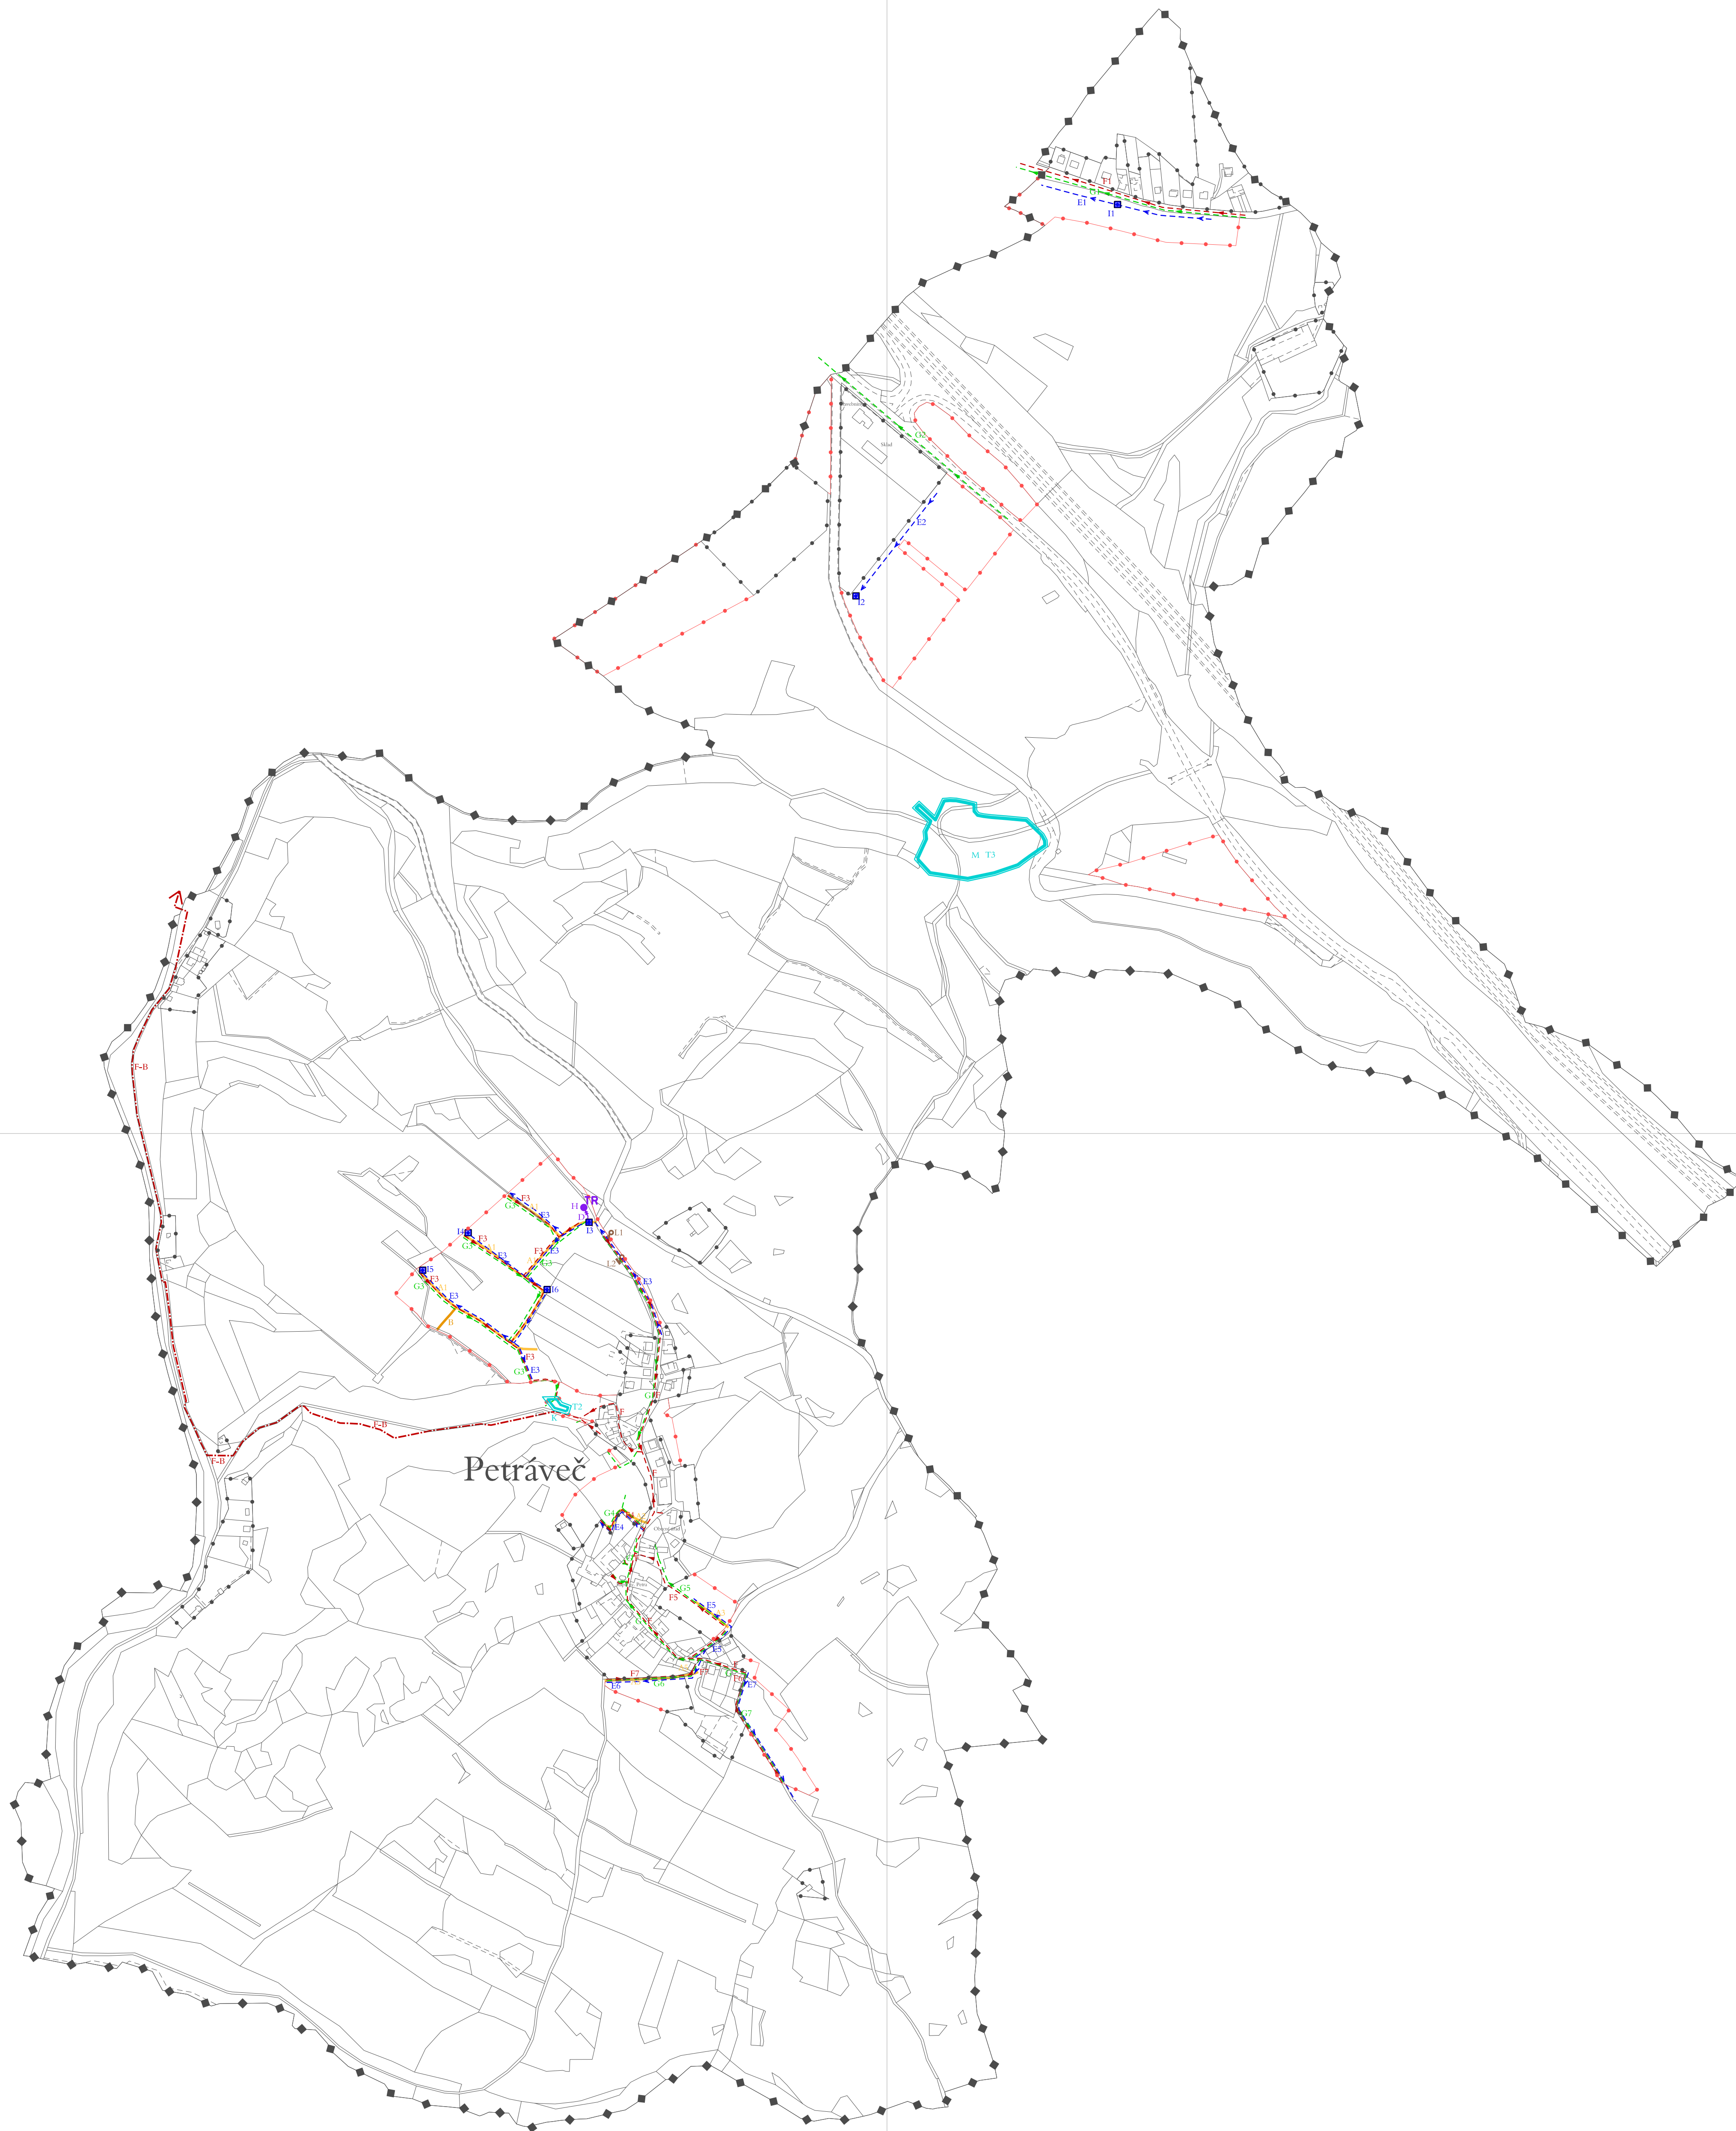

NÁVRH PLOCH PRO VEŘEJNĚ PROSPĚŠNÉ STAVBY:

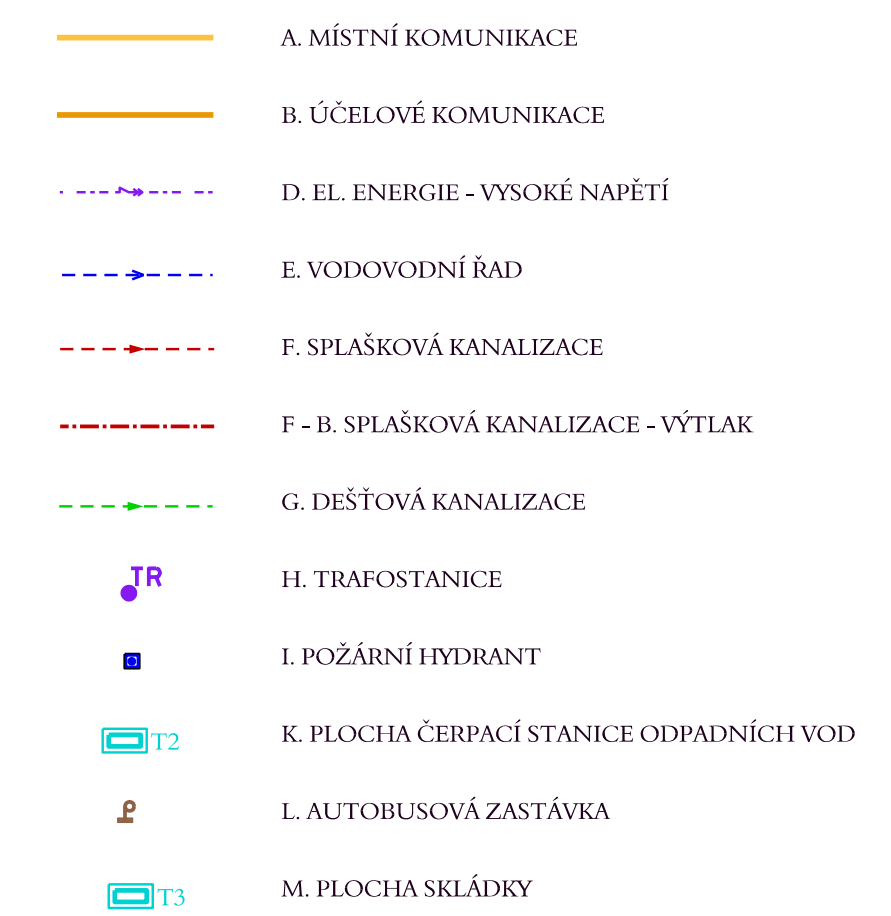

ZÁZNAM O ÚČINNOSTI ÚZEMNÍHO PLÁNU

Správní orgán, který územní plán vydal:	Zastupitelstvo obce Petráveč	Razítko:
Číslo jednací:		
Datum vydání:		
Datum nabytí účinnosti:		
Pořizovatel:	Městský úřad Velké Meziříčí, odbor výstavby a regionálního rozvoje	Razítko:
Jméno a příjmení:		
Funkce:		
Podpis:		

OPATŘENÍ A ASANACÍ VÝKRES VEŘEJNĚ PROSPĚŠNÝCH STAVEB, SPRÁVNÍ ÚZEMÍ OBCE

1 : 5 000

ZPRACOVATEL: ATELIER AVM s.r.o. BRNO
HUSOVA 8A
VEDOUČÍ PROJEKTANT: ING. ARCH. ZDENĚK TOMAN
DATUM: BŘEZEN 2008
POŘIZOVATEL: MěÚ Velké Meziříčí, odb. výstavby a reg. rozvoje
SPOLUPRÁCE: KRYŠTOF TOMAN

