


RADŇOVES

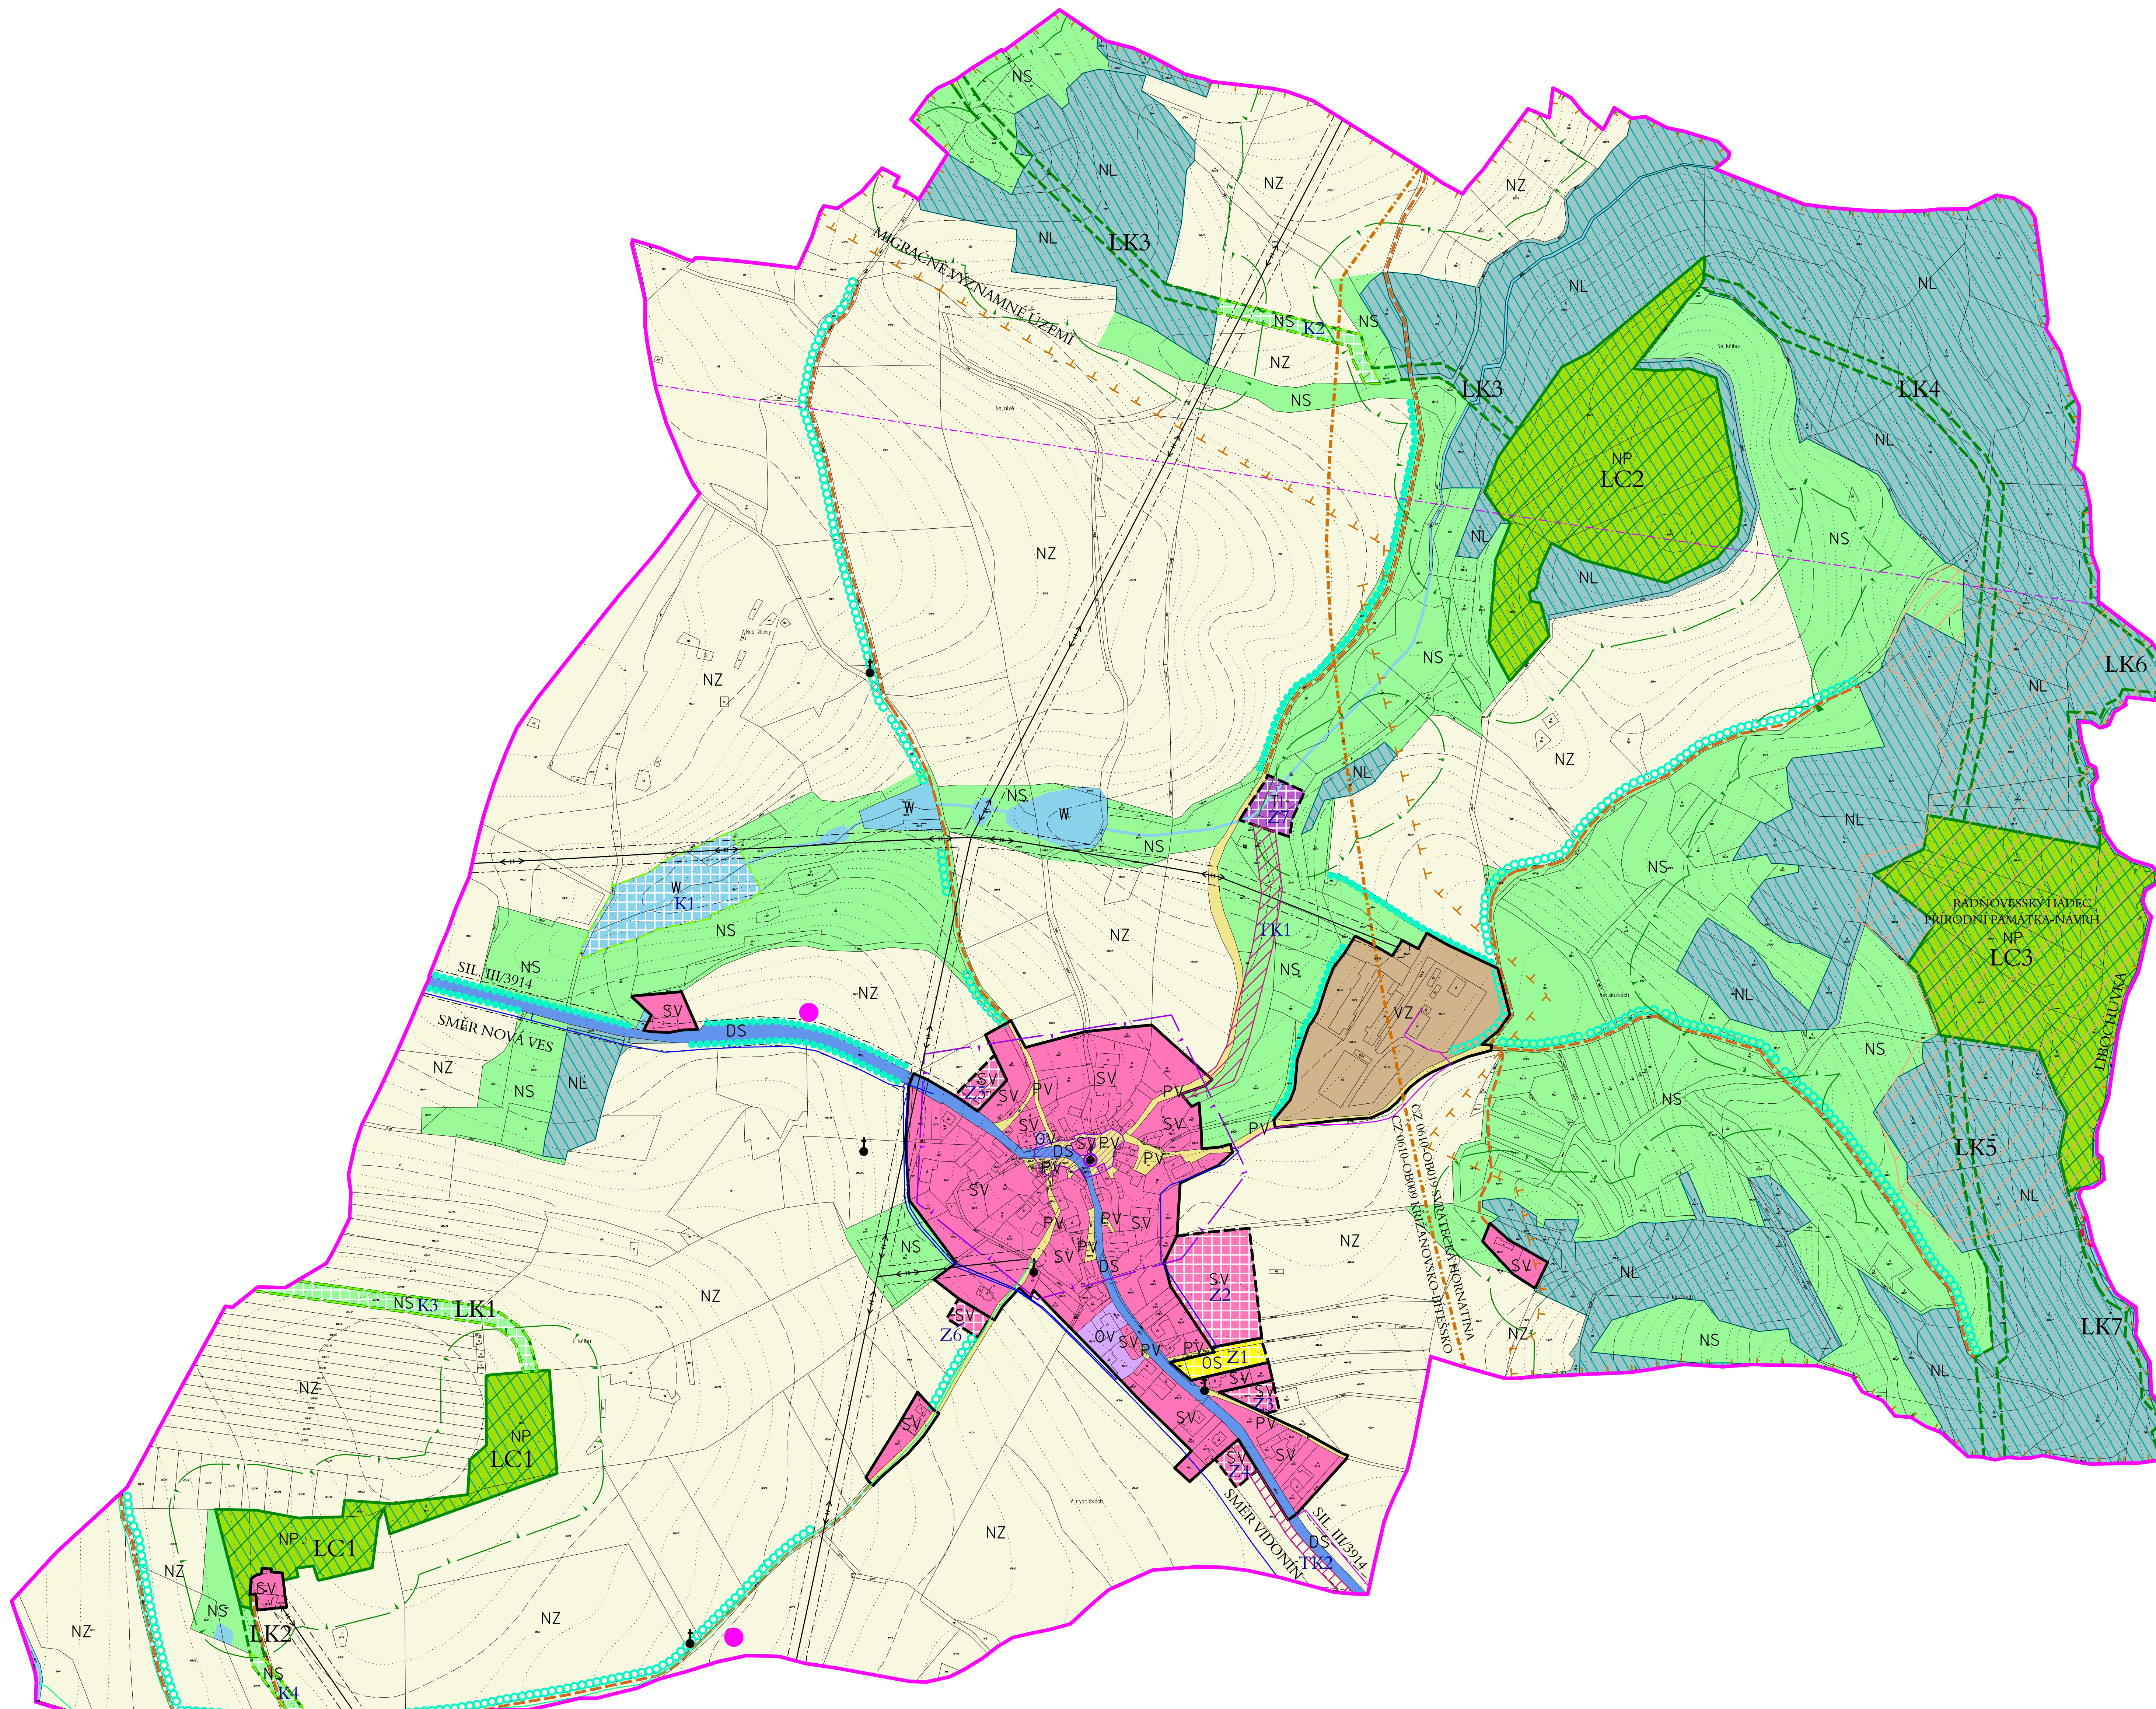

PLOCHY S ROZDÍLNÝM ZPŮSOBEM VYUŽITÍ

	PLOCHY STABILIZOVANÉ	PLOCHY ZMĚN	ÚZEMNÍ REZERVA	
PLOCHY OBČANSKÉHO VYBAVENÍ	OV	OS	OS	OBČANSKÉ VYBAVENÍ - VEŘEJNÁ INFRASTRUKTURA OBČANSKÉ VYBAVENÍ - TĚLOVÝCHOVNA A SPORTOVNÍ ZAŘÍZENÍ
PLOCHY SMÍŠENÉ OBYTNÉ	SV	SV		PLOCHY SMÍŠENÉ OBYTNÉ - VENKOVSKÉ
PLOCHY DOPRAVNÍ INFRASTRUKTURY	DS			DOPRAVNÍ INFRASTRUKTURA - SILNIČNÍ
PLOCHY TECHNICKÉ INFRASTRUKTURY	TI	TI		TECHNICKÁ INFRASTRUKTURA - INŽENÝRSKÉ SÍTĚ
PLOCHY VÝROBY A SKLADOVÁNÍ	VZ			VÝROBA A SKLADOVÁNÍ - ZEMĚDĚLSKÁ VÝROBA
PLOCHY VEŘEJNÝCH PROSTRANSTVÍ	PV			VEŘEJNÁ PROSTRANSTVÍ
PLOCHY VODNÍ A VODOHOSPODÁRSKÉ	W	W		PLOCHY VODNÍ A VODOHOSPODÁRSKÉ
PLOCHY ZEMĚDĚLSKÉ	NZ			PLOCHY ZEMĚDĚLSKÉ
PLOCHY LESNÍ	NL			PLOCHY LESNÍ
PLOCHY PŘÍRODNÍ	NP			PLOCHY PŘÍRODNÍ
PLOCHY SMÍŠENÉ NEZASTAVĚNÉHO ÚZEMÍ	NS	NS		PLOCHY SMÍŠENÉ NEZASTAVĚNÉHO ÚZEMÍ

DOPRAVNÍ INFRASTRUKTURA A JEJÍ LIMITY

	PLOCHY STABILIZOVANÉ	PLOCHY ZMĚN	ÚZEMNÍ REZERVA	
				OCHRANNÉ PÁSMO SILNICE III. TŘÍDY HLAVNÍ POLNÍ A LESNÍ CESTY CELÉ ŘEŠENÉ ÚZEMÍ SE NACHÁZÍ V OCHRANNÉM PÁSMU STABEJ ZAJIŠŤUJÍCÍ LETECKÝ PROVOZ (OP RADARU SEDLEC-VICENICE)

TECHNICKÁ INFRASTRUKTURA A JEJÍ LIMITY

	PLOCHY STABILIZOVANÉ	PLOCHY ZMĚN	ÚZEMNÍ REZERVA	
				HLAVNÍ VODOVODNÍ ŘADY NADZEMNÍ VEDENÍ VN 22 kV + OCHRANNÉ PÁSMO SDĚLOVACÍ KABEL STL PLYNOVODNÍ ŘAD RADIORELEOVÉ TRASY KORIDOR TECHNICKÉ INFRASTRUKTURY

OCHRANA PAMÁTEK A URBANISTICKÉ HODNOTY

	PLOCHY STABILIZOVANÉ	PLOCHY ZMĚN	ÚZEMNÍ REZERVA	
				NEMOVITÉ KULTURNÍ PAMÁTKY ÚZEMÍ S ARCHEOLOGICKÝMI NÁLEZY PAMÁTKY MÍSTNÍHO VÝZNAMU URBANISTICKY HODNOTNÉ ÚZEMÍ

OCHRANA LESA (PUPFL)

	PLOCHY STABILIZOVANÉ	PLOCHY ZMĚN	ÚZEMNÍ REZERVA	
				VZDÁLENOST 50 m OD KRAJE LESA

OCHRANA PŘÍRODY A KRAJINY

	PLOCHY STABILIZOVANÉ	PLOCHY ZMĚN	ÚZEMNÍ REZERVA	
				VODNÍ TOKY POZEMKY URČENÉ K PLNĚNÍ FUNKCE LESA NAVHRVANÁ PŘÍRODNÍ PAMÁTKA RADŇOVESKÝ HADEC MIGRAČNĚ VÝZNAMNÉ ÚZEMÍ HRANICE OBLASTI KRAJINĚHO RÁZU

KONCEPCE USPOŘADÁNÍ KRAJINY

	PLOCHY STABILIZOVANÉ	PLOCHY ZMĚN	ÚZEMNÍ REZERVA	
				LOKÁLNÍ BIOCENTRUM LOKÁLNÍ BIORODOR LINIOVÁ OCHRANNÁ A IZOLAČNÍ ZELENĚ VÝZNAMNÝ VHLÍDKOVÝ BOD

VYMEZENÍ ZASTAVĚNÉHO ÚZEMÍ A PLOCH ZMĚN

	PLOCHY STABILIZOVANÉ	PLOCHY ZMĚN	ÚZEMNÍ REZERVA	
				ZASTAVĚNÉ ÚZEMÍ ZASTAVITELNÉ PLOCHY PLOCHY ZMĚN V KRAJINĚ

DOPLŇUJÍCÍ IDENTIFIKAČNÍ ÚDAJE

	PLOCHY STABILIZOVANÉ	PLOCHY ZMĚN	ÚZEMNÍ REZERVA	
		Z, K, TR		HRANICE ŘEŠENÉHO ÚZEMÍ IDENTIFIKACE PLOCH

vedoucí projektant	Ing. arch. Jiří Hašek	Urbanistické středisko JIHLAVA, spol.s r.o. Manky Boží 11, 58601 Jihlava tel: 567 309 461 e-mail: urban.stred@jic.cz
vypracoval	Dana Menšíková	
zadavatel	Obec Radňoves	
pořizovatel	Městský úřad Velké Meziříčí	

ODŮVODNĚNÍ ÚZEMNÍHO PLÁNU RADŇOVES		formát	
KOORDINAČNÍ VÝKRES		datum	10/2016
		stupeň	
		zak. číslo	
		měřítko	číslo výkr.
		1: 5000	4a