


- 1 OBECNÍ ÚŘAD
PRODEJNA SMÍŠENÉ ZBOŽÍ
HOSTINEC
- 2 ZVONICE
- 3 HASIČSKÁ ZBRojNICE
- 4 Požární nádrž
- 5 Plocha pro venkovní zábavy
- 6 HRŠTĚ TENISOVÉ
- 7 HRŠTĚ VÍCEÚČELOVÉ
- 8 DĚTSKÉ HRŠTĚ
- 9 HRŠTĚ KOPANÁ - návrh
- 10 AGRO ZÁBLATÍ a.s., středisko Skřinářov
 - 1 kravín, 2 kolna na slámu,
 - 3 OMD - neobsazeno
 - 4 silážní žlab, 5 vepřin - neobsazeno
- 11 ČISTÍRNA ODPADNÍCH VOD - návrh

- A památník I.svět.války
- B kamenný kříž z r.1898
- C kříž dřevěný
- D hnízdo čápů

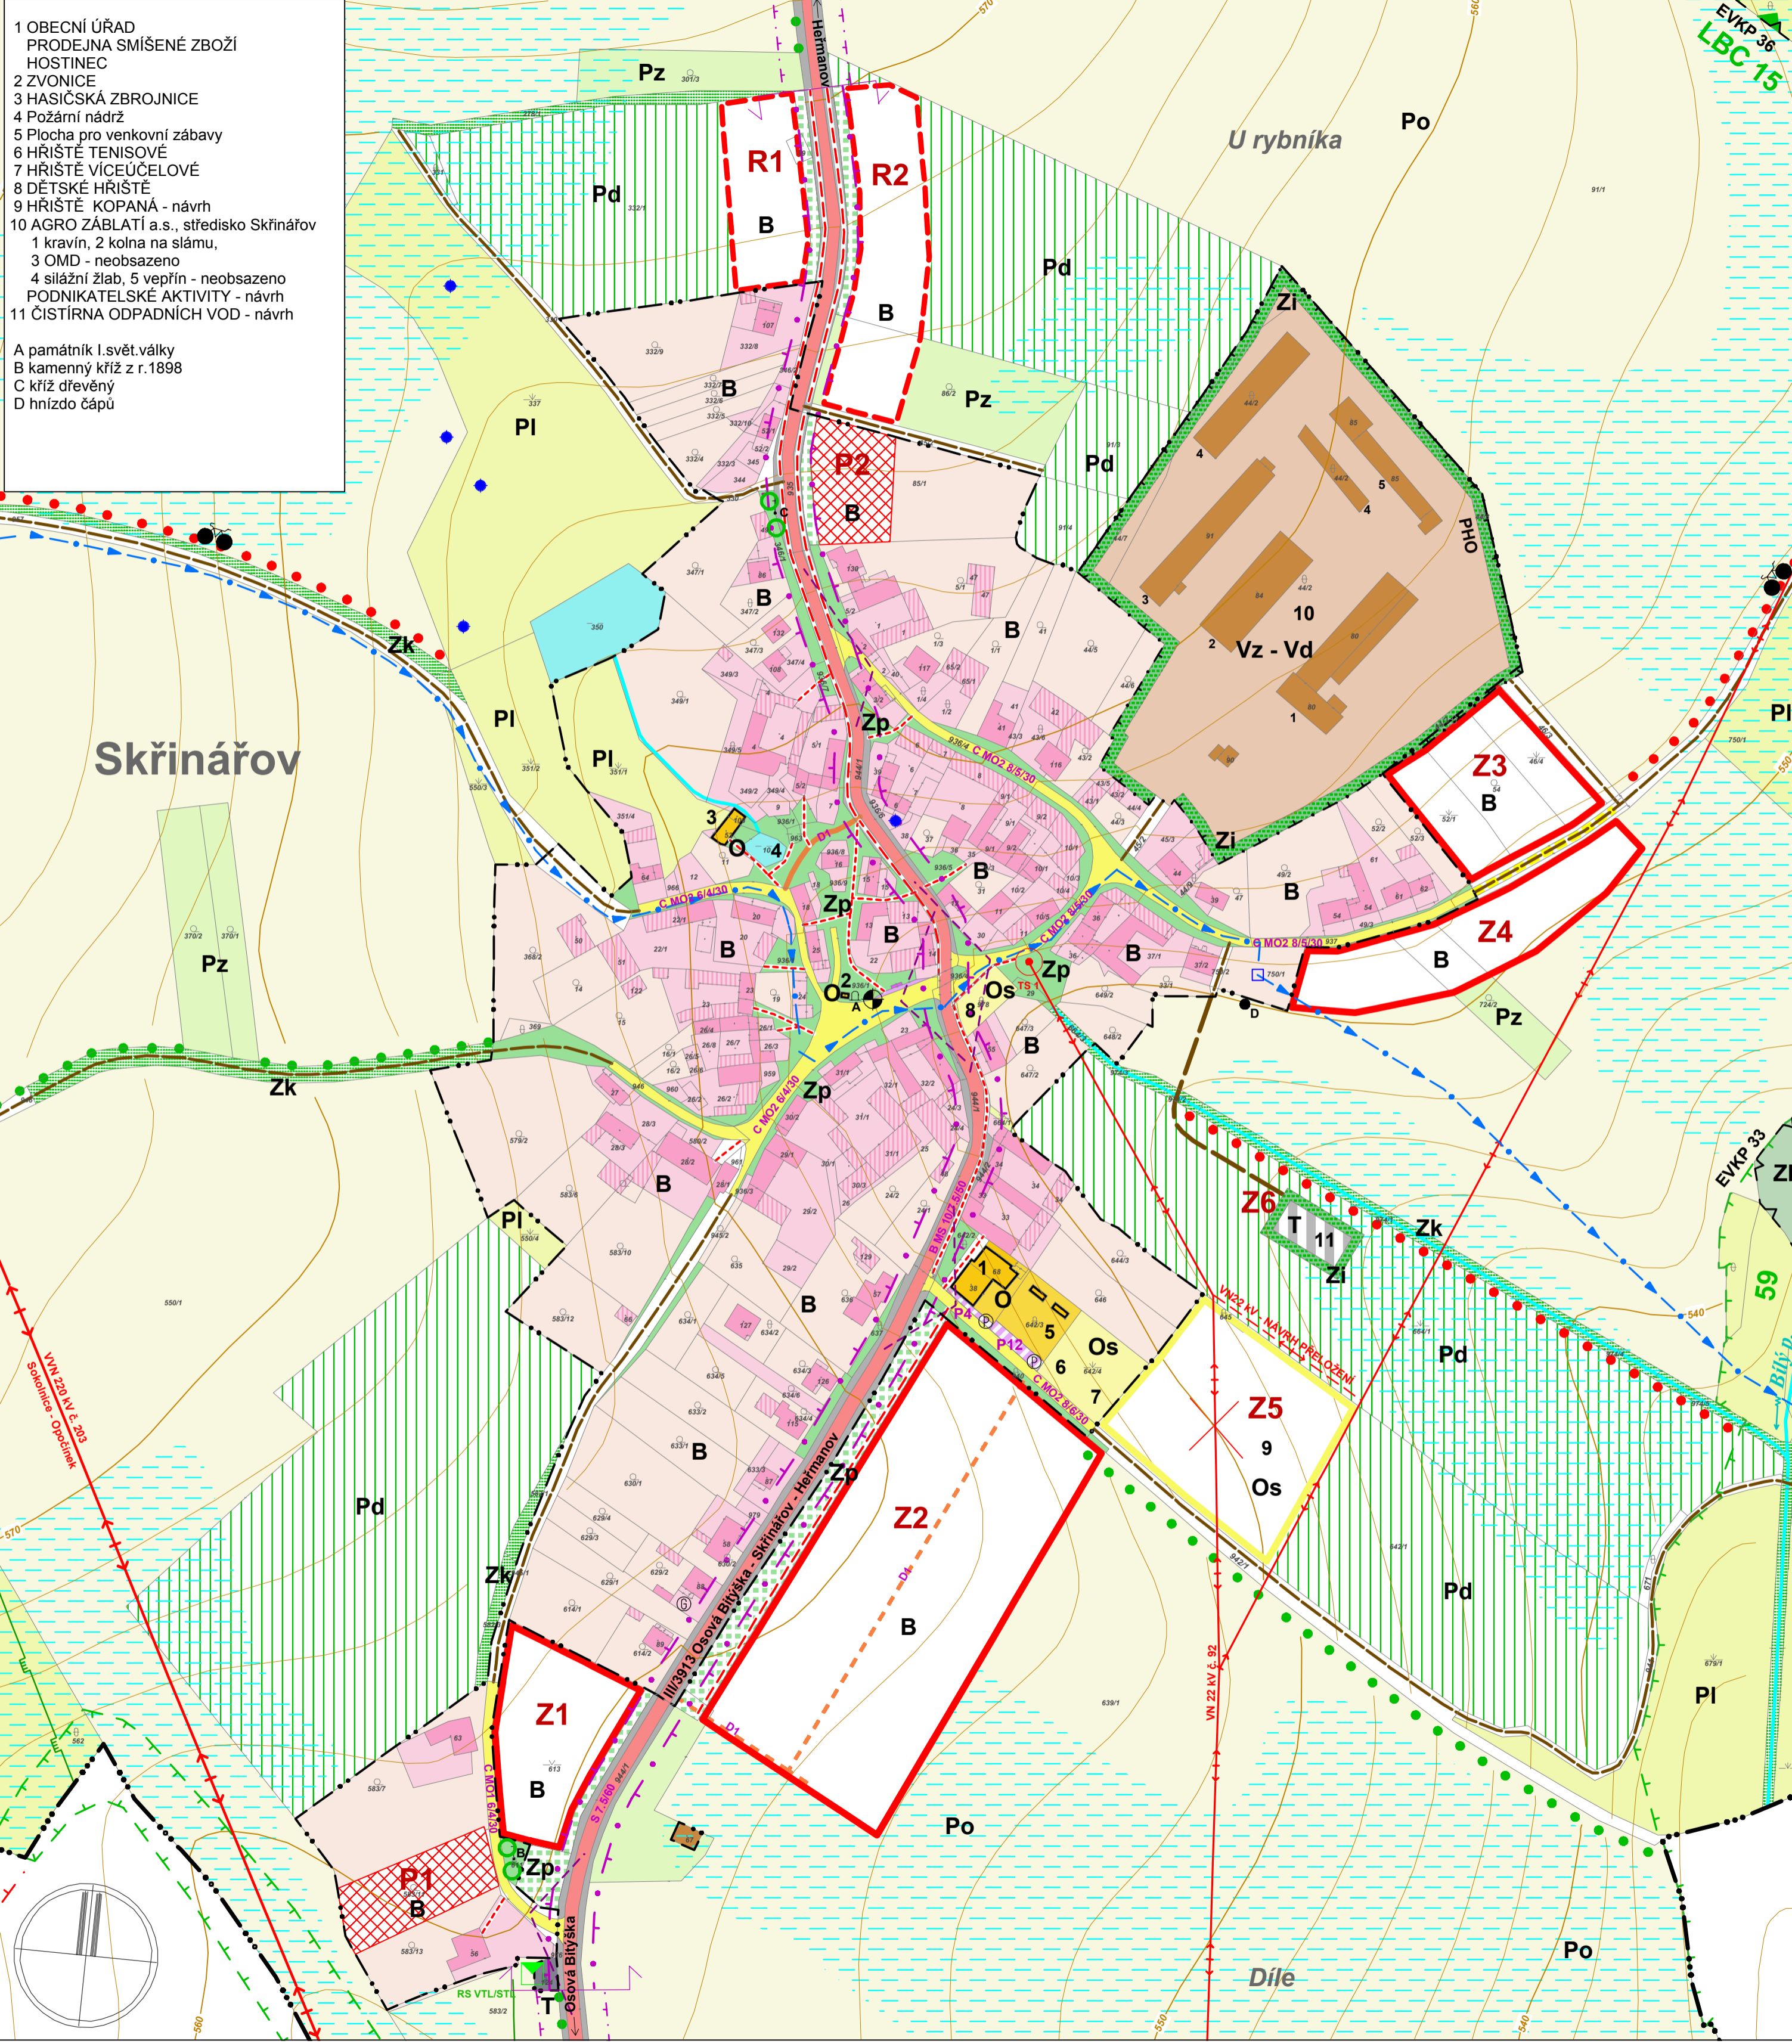

ODŮVODNĚNÍ ÚZEMNÍHO PLÁNU Skřinářov

Koordinační výkres - výřez

PLOCHY STABILIZOVANÉ	PLOCHY ZMĚN	PLOCHY REZERV	
B	B	R	PLOCHY BYDLENÍ - VENKOVSKÉ
	B		PLOCHY BYDLENÍ PŘESTAVBA
Os	Os		PLOCHY OBČANSKÉHO VYBAVENÍ
Vz	Vd		PLOCHY OBČANSKÉHO VYBAVENÍ - SPORT
Zl			PLOCHY VÝROBY A SKLADOVÁNÍ - DROBNÁ A ŘEMESLNÁ VÝROBA
PI	PI		PLOCHY VÝROBY A SKLADOVÁNÍ - ZEMĚLSKÁ VÝROBA
Po			PLOCHY LESNÍ
Pz			PLOCHY ZEMĚLSKÉ - LOUKY
Pd			PLOCHY ZEMĚLSKÉ - ORNÁ PŮDA
Zi	Zi		PLOCHY ZEMĚLSKÉ - ZAHRADY
Zp	Zp		PLOCHY ZEMĚLSKÉ - DROBNÁ DRŽBA
Zk			PLOCHY ZELENĚ - IZOLAČNÍ
			PLOCHY ZELENĚ - VEŘEJNÉ
			PLOCHY PŘÍRODNÍ - KRAJINNÁ ZELENĚ
T	T		PLOCHY TECHNICKÉ INFRASTRUKTURY
			PLOCHY VODNÍ A VODOHOSPODÁRSKÉ - VODNÍ PLOCHY A TOKY
			PLOCHY ODVODNĚNÉ - MELIORACE
			PLOCHY DOPRAVNÍ INFRASTRUKTURY - GARÁŽE, PARKOVIŠTĚ
			PLOCHY DOPRAVNÍ INFRASTRUKTURY - HROMADNÁ DOPRAVA
			PLOCHY DOPRAVNÍ INFRASTRUKTURY - CYKLOTRASA

STAV	NÁVRH	
		ZASTÁVKA AUTOBUSU
		SILNICE III.TŘÍDY
		MÍSTNÍ KOMUNIKACE
		ZKLIDNĚNÁ KOMUNIKACE
		ZEMĚLSKÁ A ÚČELOVÁ KOMUNIKACE
		PĚŠÍ KOMUNIKACE
		HLUKOVÉ PÁSMO SILNICE
		OCHRANNÉ PÁSMO SILNICE
		ROZHLEDOVÝ TROJÚHELNÍK
		PRŮJEZDNÝ ÚSEK SILNICE
		VEDENÍ VVN 220 kV
		VEDENÍ VN 22 kV
		TRANSFORMAČNÍ STANICE
		REGULAČNÍ STANICE VTL/STL
		VYSOKOTLAKÝ PLYNOVOD
		ČISTÍRNA ODPADNÍCH VOD
		VODOVODNÍ PŘÍVADĚC
		VODNÍ ZDROJ, VODOMĚRNÁ ŠACHTA
		HRANICE PÁSEM HYGIENICKÉ OCHRANY
		VODNÍ TOK; SVODNICE, OBČANSNÝ TOK
		HRANICE KATASTRÁLNÍHO ÚZEMÍ
		HRANICE ZASTAVĚNÉHO ÚZEMÍ K 31.1.2008
		HRANICE ZASTAVITELNÝCH PLOCH
		LOKÁLNÍ BIODIVERZITA
		INTERAKČNÍ PRVEK LINIOVÝ
		EKOLOGICKÝ VÝZNAMNÝ KRAJINNÝ PRVEK
		SOLITERNÍ ZELENĚ

Ochranné pásmo silnice III. třídy je 15 m od osy silnice.
Ochranné pásmo pro údržbu vodních toků a ploch je 6 m od břehové linie.
Ochranné pásmo lesa pro umístění staveb je 50 m.

ATELIER ÚZEMNÍHO PLÁNOVÁNÍ A ARCHITECTURY
Ing.arch. Vlasta ŠILHAVÁ, Štompál 22, 624 00 BRNO
tel.: 541 224 817 e-mail: v.silhava@email.cz

Položovatel: Městský úřad Velké Meziříčí
Objednatel: Obecní úřad Skřinářov
Zakázkové číslo: 12 - 2007
Datum: 04 / 2008
Měřítko: 1 : 2000

Autorský kolektiv:
Ing.arch. Vlasta ŠILHAVÁ
Ing. Miloslava SKVARILOVÁ
Ing. Jiří VYSOUDIL
Ing. Vladimír MAREK
Ing. Pavel ŠILHAVÝ, Ph.D.
Ing. David MIKOLÁŠEK, Agroprojekt PSO, s.r.o.
Mgr. Dušan ADAM, Ph.D.

Zodpovědný projektant:
Dopravní řešení
Zásobování vodou a kanalizace
Zásobování et. energií a spoje
Zásobování plynem
Přírodní podmínky, generel úSES
Digitální zpracování

Pohlednice je převzatá z KMI - katastrální mapy digitalizované.
Výkres je převzatý ze ZABAGED © ČÚZK Praha.
BPEL převzatý ze SMOS © ČÚZK Praha.

8a