ODŮVODNĚNÍ ÚZEMNÍHO PLÁNU

Vlkov

Koordinační výkres - výřez

1 OBECNÍ ÚŘAD
HASIČSKÁ ZBROJNICE
KULTURNÍ DŮM
1a veřejná telefonní stanice
2 TĚLOCVIČNA, spol.místnost
3 ZVONICE
4 HŘIŠTĚ - tenis
5 HŘIŠTĚ - kopaná
6 DĚTSKÉ HŘIŠTĚ
7 HOSTINEC
8 PRODEJNA, smíšené zboží
9 Služby - Viadrus, centrum Vlkov
10 Služby - Výkupna železného šrotu
11 Služby - opravy jízdních kol
12 ZOD NIVA a.s.
1 OMD, 2 bramborárna , sklad obilí
3 posklizňová linka, kanceláře
4 váha, 5 pila
6 sklad stavebnin
Podnikatelské aktivity - návrh
13 Agrochemický podnik Velké Meziříčí, sklady
14 Státní hmotné rezervy, s.p.závod Osočkan, sklady
15 Elektrizace železnic, závod Vlkov
16 Železniční zastávka Vlkov
17 Drobná výroba, služby - návrh
18 Drobná výroba, služby - rezerva
19 Plocha pro - sport - rezerva
20 Čistírna odpadních vod - návrh
21 Lávka pro pěší - návrh

A boží muka - nemovitá kulturní památka
B památník I.svět.války
C boží muka, kříž
D kříž dřevěný

PLOCHY STABILIZOVANÉ	PLOCHY NOVÉ	PLOCHY REZERVY	
B	B	R	PLOCHY BYDLENÍ - VENKOVSKÉ
	B		PLOCHY BYDLENÍ PŘESTAVBA
Oč			PLOCHY OBČANSKÉHO VYBAVENÍ
R			PLOCHY REKREACE - CHATOVÉ LOKALITY
Os	Os	Os	PLOCHY OBČANSKÉHO VYBAVENÍ - SPORT
Vp	Vp	Vp	PLOCHY VÝROBY A SKLADOVÁNÍ - PRŮMYSLOVÁ VÝROBA
Vd	Vd		PLOCHY VÝROBY A SKLADOVÁNÍ - DROBNÁ A ŘEMESLNÁ VÝROBA
Vz			PLOCHY VÝROBY A SKLADOVÁNÍ - ZEMĚDĚLSKÁ VÝROBA
	PV		PLOCHY VEŘEJNÝCH PROSTRANSTVÍ
Zl			PLOCHY LESNÍ
Pl	Pl		PLOCHY ZEMĚDĚLSKÉ - LOUKY
Pz			PLOCHY ZEMĚDĚLSKÉ - ZAHRADY
Po			PLOCHY ZEMĚDĚLSKÉ - ORNÁ PŮDA
Zl	Zl		PLOCHY ZELENĚ - IZOLAČNÍ
Zp	Zp		PLOCHY ZELENĚ - VEŘEJNÉ
Zk			PLOCHY PŘÍRODNÍ - KRAJINNÁ ZELEŇ
T	T		PLOCHY TECHNICKÉ INFRASTRUKTURY
			PLOCHY VODNÍ A VODOHOSPODÁŘSKÉ - VODNÍ PLOCHY A TOKY
			PLOCHY ODVODNĚNÉ - MELIORACE
			PLOCHY DOPRAVNÍ INFRASTRUKTURY - ŽELEZNIČNÍ DOPRAVA
			PLOCHY DOPRAVNÍ INFRASTRUKTURY - GARÁŽE, PARKOVIŠTĚ
			PLOCHY DOPRAVNÍ INFRASTRUKTURY - HROMADNÁ DOPRAVA
			PLOCHY DOPRAVNÍ INFRASTRUKTURY - CYKLOTRASA

STAV	NÁVRH	
		ZASTÁVKA AUTOBUSU
		SILNICE III.TŘÍDY
		MÍSTNÍ KOMUNIKACE
		ZKLIDNĚNÁ KOMUNIKACE
		ZEMĚDĚLSKÁ A ÚČELOVÁ KOMUNIKACE
		PĚŠÍ KOMUNIKACE
		HLUKOVÉ PÁSMO SILNICE, ŽELEZNICE
		OCHRANNÉ PÁSMO SILNICE, ŽELEZNICE
		ROZHLEDOVÝ TROJÚHELNÍK
		PRŮJEZDNÝ ÚSEK SILNICE
		VEDENÍ VVN 220 kV
		VEDENÍ VN 22 kV
		TRANSFORMAČNÍ STANICE
		REGULAČNÍ STANICE VTL/STL
		VYSOKOTLAKÝ PLYNOVOD
		SDĚLOVACÍ KABEL ČD
		DÁLKOVÝ OPTICKÝ KABEL
		RADIORELÉOVÝ PAPRSEK
		VODOVODNÍ PŘIVADĚČ
		VODNÍ ZDROJ, VODOMĚRNÁ ŠACHTA
		ČISTÍRNA ODPADNÍCH VOD
		HRANICE PÁSEM HYGIENICKÉ OCHRANY
		VODNÍ TOK: SVODNICE, OBČASNÝ TOK
		HRANICE KATASTRÁLNÍHO ÚZEMÍ
		HRANICE ZASTAVĚNÉHO ÚZEMÍ K 31.1.2008
		HRANICE ZASTAVITELNÝCH PLOCH
		LOKÁLNÍ BIOCENTRUM
		LOKÁLNÍ BIOKORIDOR
		EKOLOGICKY VÝZNAMNÝ KRAJINNÝ PRVEK

Ochranné pásmo silnice I. a III. třídy je 15 m od osy silnice.
Ochranné a provozní pásmo pro údržbu vodních toků a ploch je 6 m od břehové linie.
Ochranné pásmo lesa pro umisťování staveb je 50 m.

ATELIER ÚZEMNÍHO PLÁNOVÁNÍ A ARCHITEKTURY
Ing.arch. Vlasta ŠILHAVÁ, Šoumarská 23, 624 00 BRNO
tel.: 541 224 817 e-mail: v.silhava@gmail.cz

Pořizovatel: Městský úřad Velké Meziříčí
Vlastník: Obecní úřad Vlkov

Zakázkové číslo: 03 - 2007
Datum: 05 | 2008
Měřítko: 1 : 2000

Autorský kolektiv:

Ing.arch. Vlasta ŠILHAVÁ	Zodpovědný projektant
Ing. Miloslava ŠKVAREKOVÁ	Dopravní řešení
Ing. Jiří VYSOUDIL	Zásobování vodou a kanalizace
Ing. Jiří ŠIMÁNEK, Ph.D.	Zásobování el. energií, plynem a spojů
Ing. David MIKULÁŠEK	Přírodní prvky
Agropropjekt PSO, s.r.o.	Generel ÚSES
Mgr. Dušan ADAM, Ph.D.	Digitální zpracování

Výkresy je převzat z SÚRK - katastrální mapy digitalizované.
Výkresy je převzat ze ZABAGED © ČÚZK Praha.
BPEJ převzat ze NMSP © ČZÚ Praha.
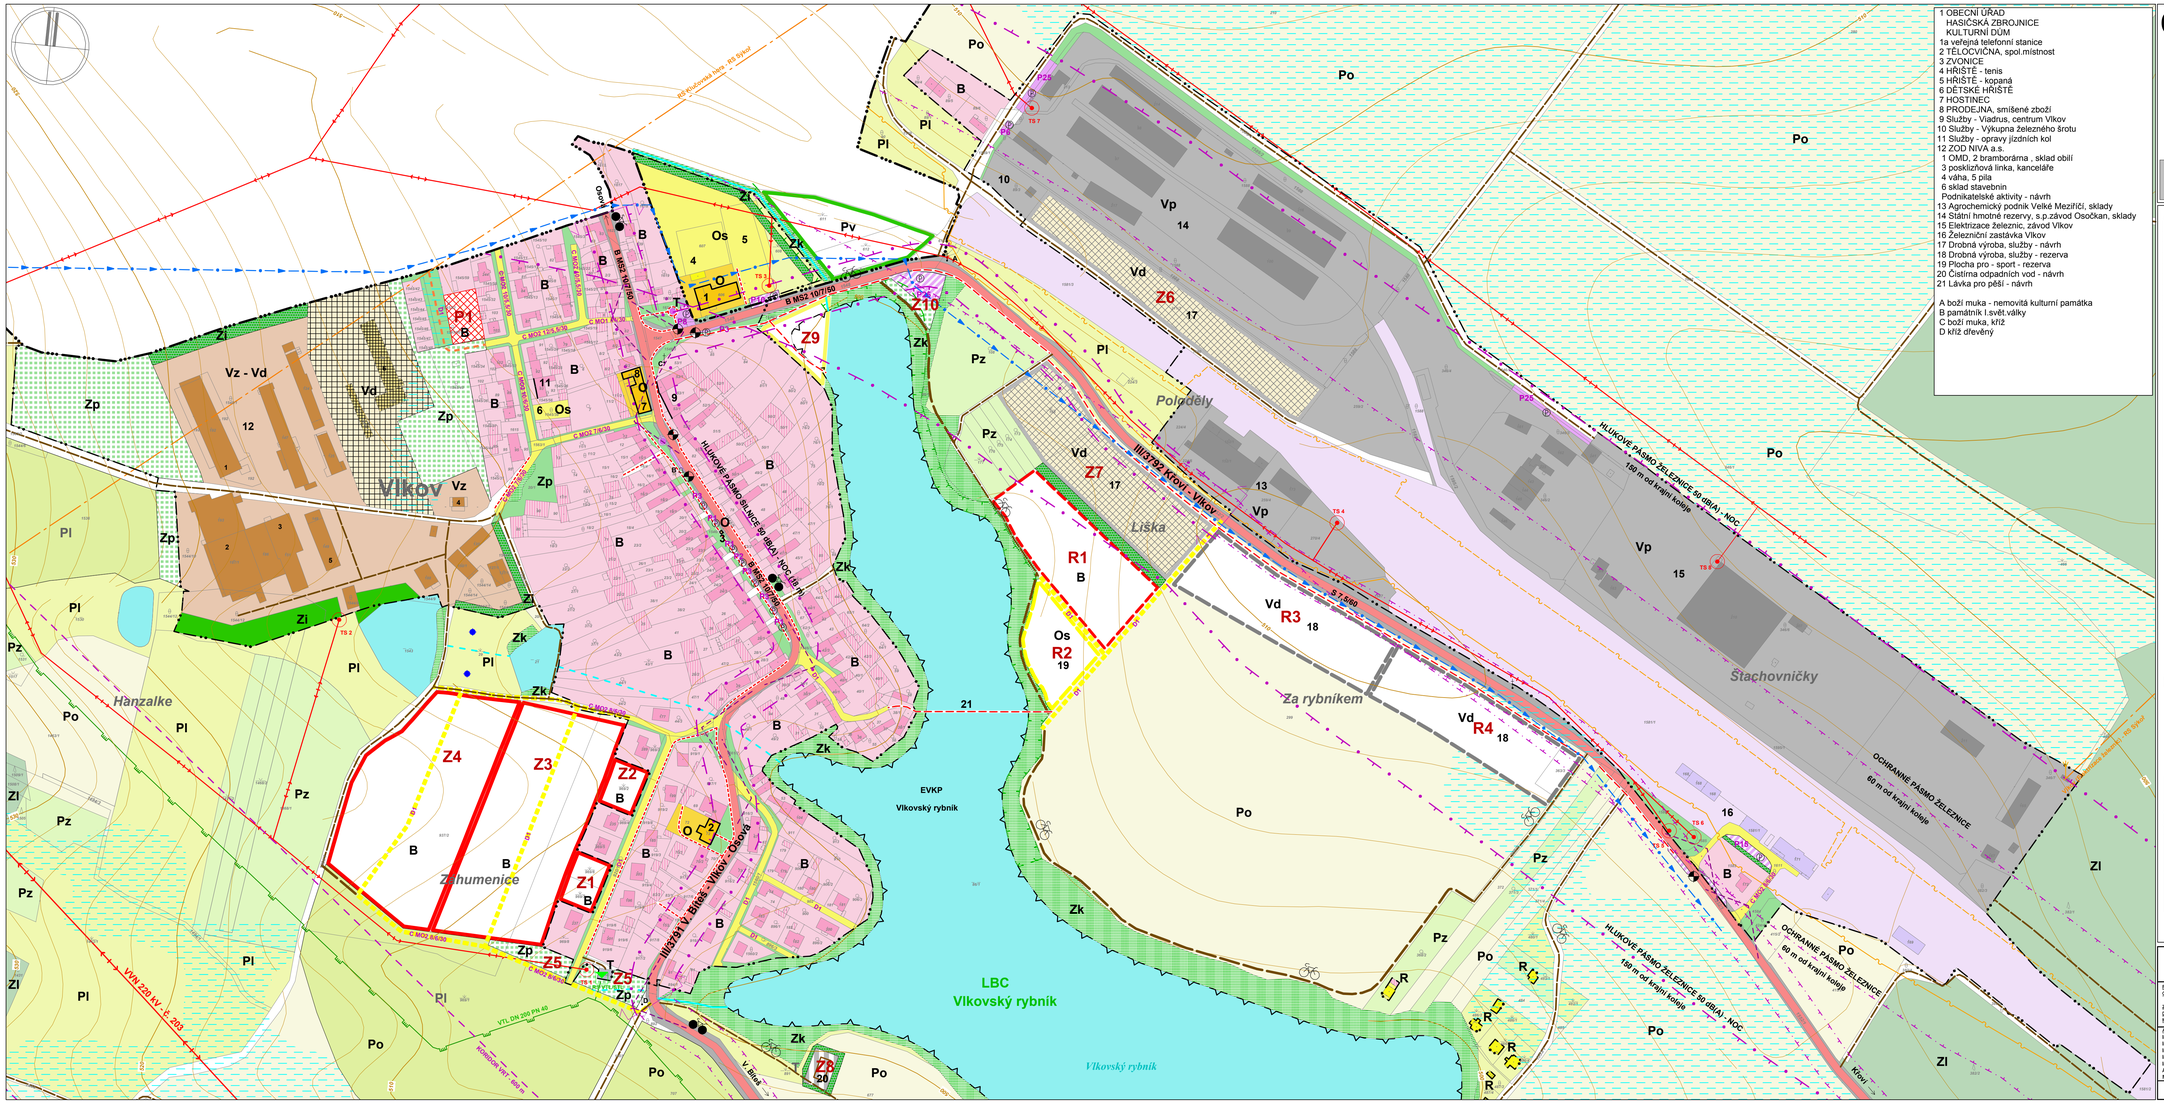
8a