

ÚZEMNÍ PLÁN ZÁBLATÍ

ZPRACOVÁN PODLE ZÁKONA Č. 183/2006 Sb. V PLATNÉM ZNĚNÍ

Objednavatel: OBEC ZÁBLATÍ, zastoupená panem ONDŘEJEM SYSEM, starostou obce


Pořizovatel: Městský úřad ve Velkém Meziříčí

Zhotovitel: STUDIO Z BRNO, Ing. arch. VÁCLAV ZEMÁNEK, CSc., autorizovaný architekt
613 00 Brno, Kohoutova 16, IČO: 181 49 171

V Brně, listopad 2010

SCHEMA HLAVNÍHO VÝKRESU
TECHNICKÁ INFRASTRUKTURA
měřítko: 1 : 5 000

B.2a

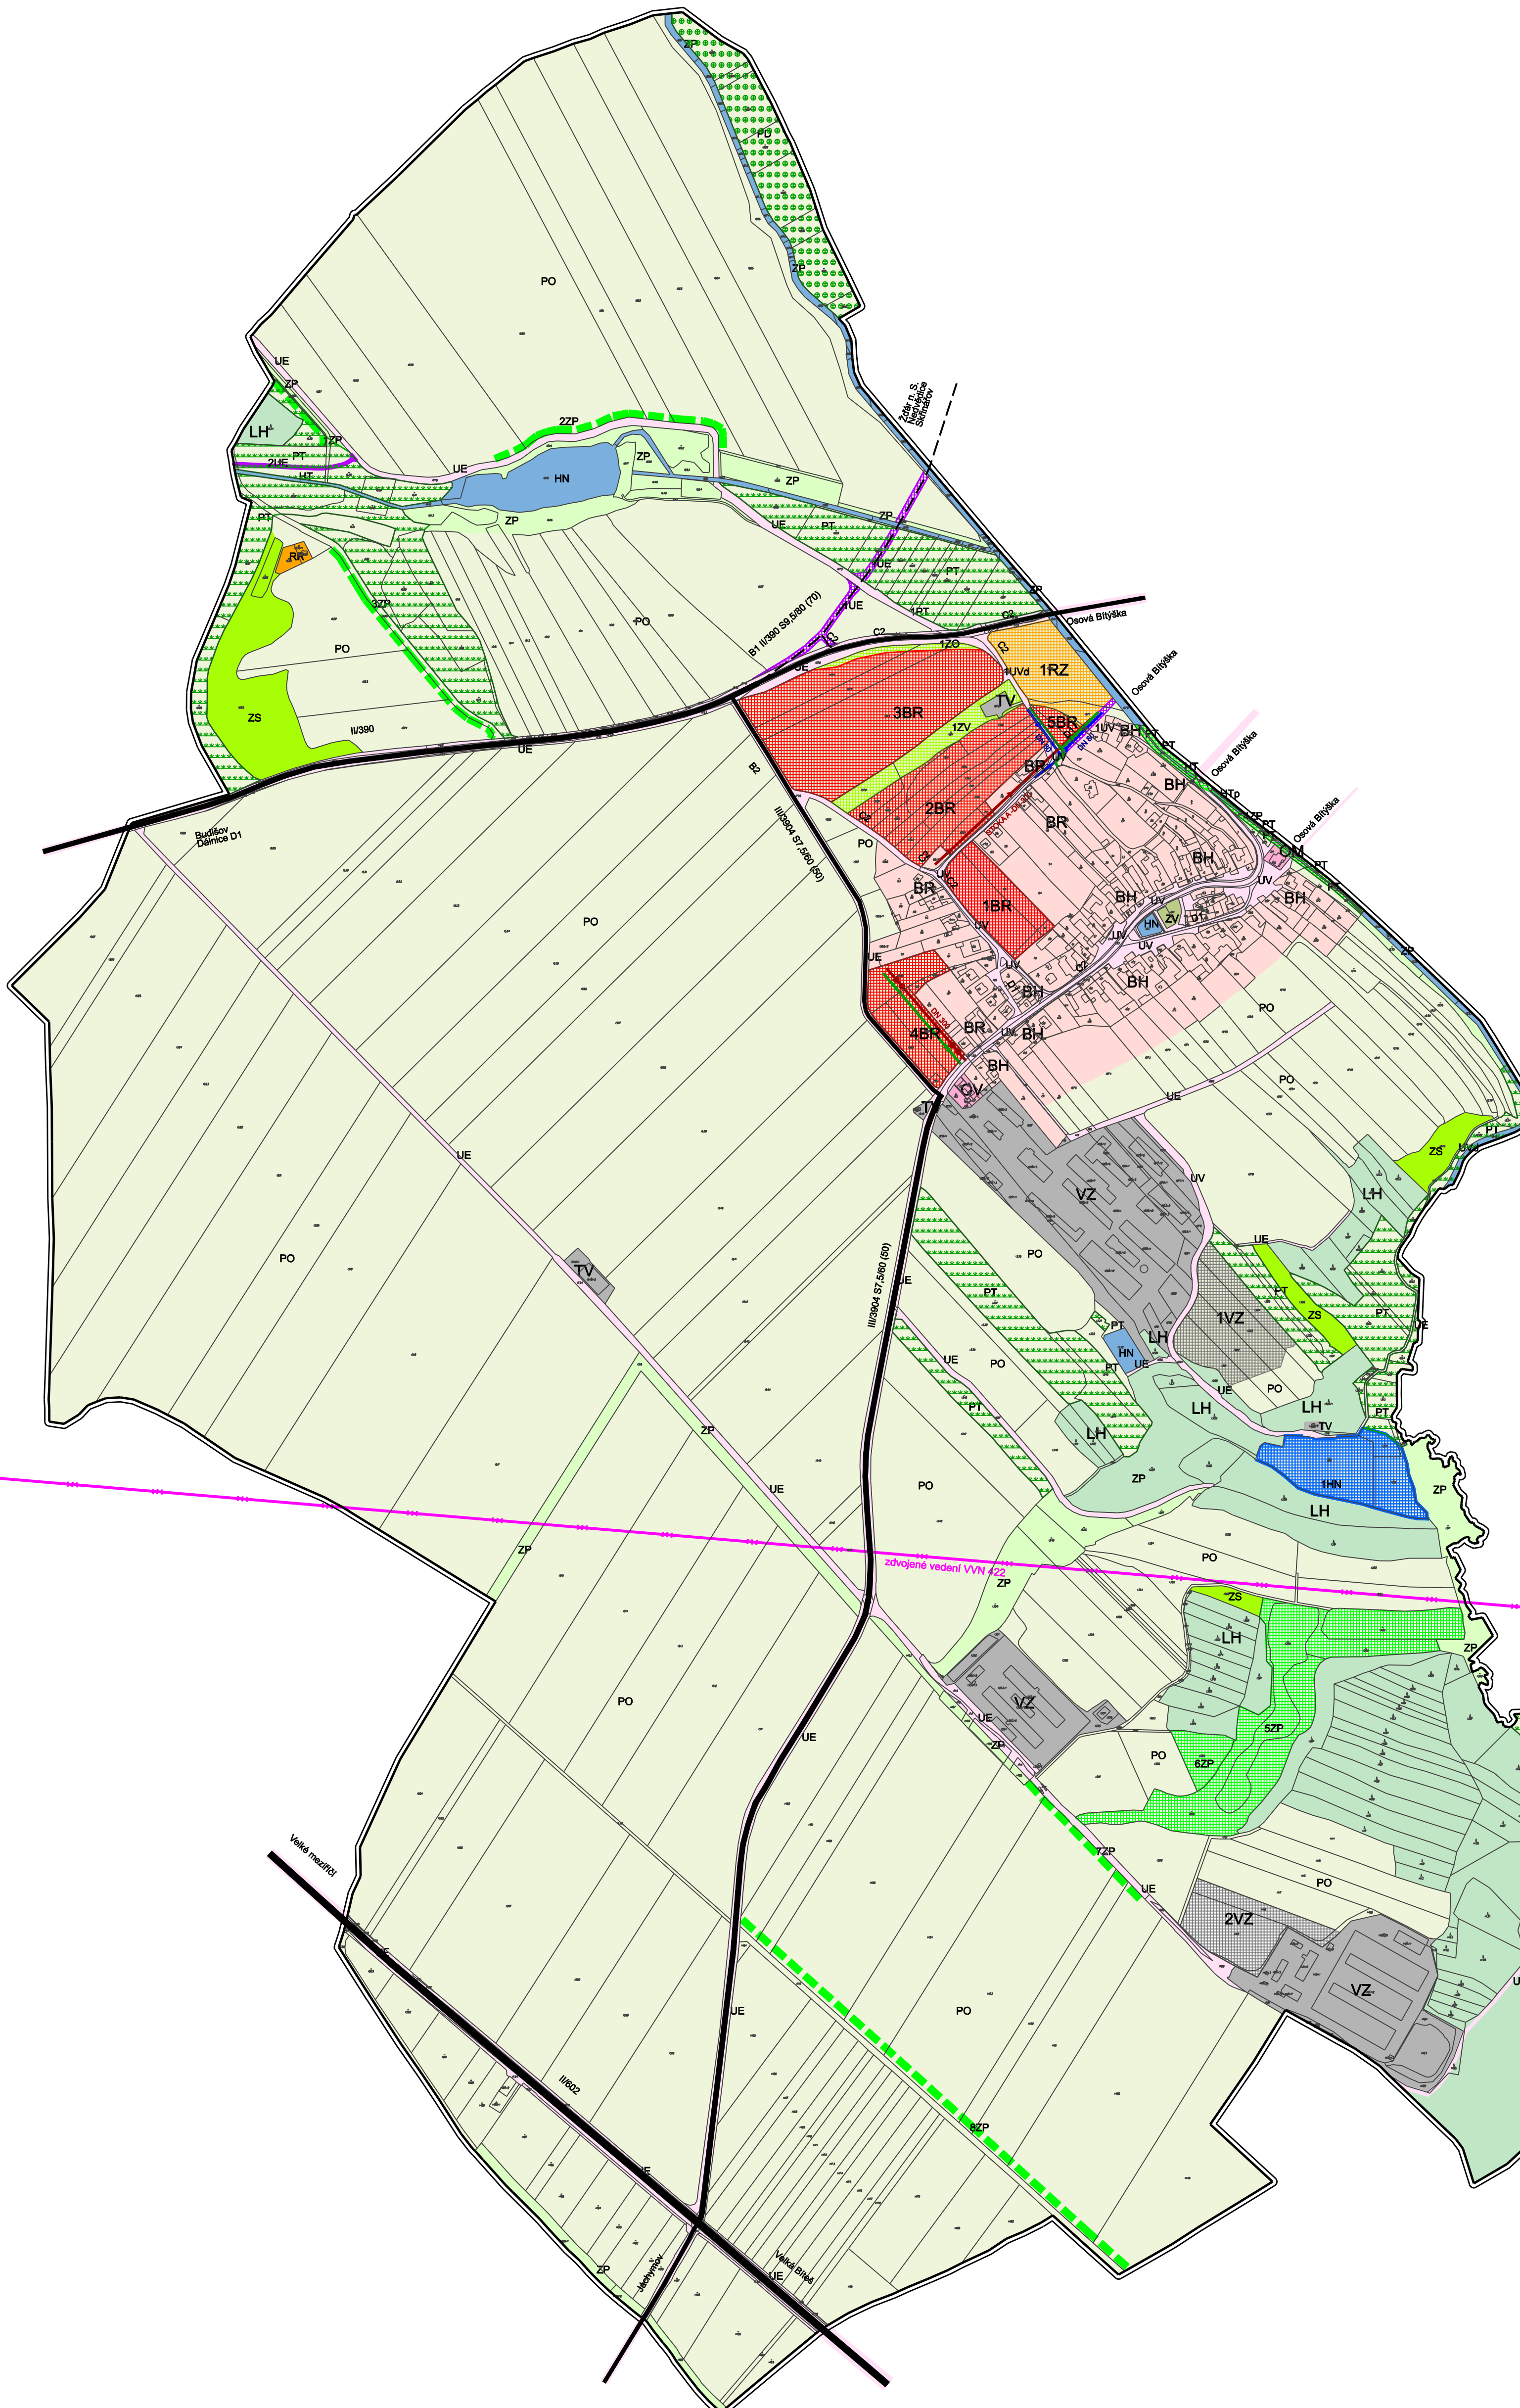

LEGENDA

HRANICE ŘEŠENÉHO ÚZEMÍ OBCE

DOPRAVNÍ INFRASTRUKTURA

stáv. stav návrh
SILNICE II. A III. TŘÍDY

TECHNICKÁ INFRASTRUKTURA

stáv. stav návrh
VODOVOD PITNÝ vč. OP=1,5m
KANALIZACE JEDNOTNÁ
KANALIZACE DEŠŤOVÁ
PLYNOVOD STL. vč. OP=4m (1m v Z.S.)
VENKOVNÍ VEDENÍ ZVN A VVN PŘENOSOVÉ

PLOCHY S ROZDÍLNÝM ZPŮSOBEM VYUŽITÍ

stabilizované plochy plochy
PLOCHA BYDLENÍ
funkční typ:
BH Bydlení hospodářské (venkovské)
BR Bydlení rodinné (příměstské)
PLOCHA OBČANSKÉHO VYBAVENÍ
funkční typ:
OV Plocha veřejné správy (obecní samospráva)
malobchod
PLOCHA REKREACE (SPORTU A ZÁBAVY)
funkční typ:
RZ Sportovní areály, hřiště
RR Plochy individuální rekreace
PLOCHA VÝROBY A TECHNICKÉ INFRASTRUKTURY
funkční typ:
VZ Zemědělská výroba
TV Vodovodní zařízení (vodojem, přečerpávací stanice)

VEREJNÁ PROSTRANSTVÍ
funkční typ:
UV Veřejné přístupné prostranství - zastavěné území
UE Veřejné dopravní pásy - mimo zastavěné území

PLOCHA SÍDELNÍ ZELENĚ
funkční typ:
ZV Zeleň na veřejných prostranstvích
ZO Plochy ostatní sídelní zeleně

PLOCHY S ROZDÍLNÝM ZPŮSOBEM VYUŽITÍ V NEZASTAVĚNÉM ÚZEMÍ

PLOCHA LESA
funkční typ:
LH Lesy hospodářské
PLOCHA KRAJINNÉ ZELENĚ
funkční typ:
ZP Plochy a linie přírodní
ZS Plochy smíšené krajinné
VODOHOB PŁ.
funkční typ:
HN Plocha rybníků, požárních nádrží
HT Plochy vodních toků
PLOCHA ZEMĚDĚLSKY VYUŽÍVANÉ PŮDY
funkční typ:
PO Orná půda
PT Trvalé travní porosty
PB Drobná držba