

ÚZEMNÍ PLÁN ZÁBLATÍ

ZPRACOVÁN PODLE ZÁKONA Č. 183/2008 Sb. V PLATNÉM ZNĚNÍ

Objednavatel: OBEC SÍLÁKOVÁ, ul. Mlýnská, 10, 670 02 SÍLÁKOVÁ
 Pořizovatel: Městský úřad ve Velikém Meziříčí
 Zhotovitel: STUDIO Z BRNO - ZEMÁNEK, SCS, s.r.o., s.p.a. - autorizovaný architekt
 613 00 Brno, Kobzova 16, IČO: 181 48 171
 V Brně, listopad 2010

VÝŘEZ KOORDINAČNÍHO VÝKRESU


měřítko: 1 : 6 000

C.1a

PLOCHY S ROZDILNÝM ZPŮSOBEM VYUŽITÍ

stabilizované plochy		PLOCHA BYDLENÍ funkční typ:	
BH		bydlení hospodářské	
BR		bydlení rodinné (gřímákové)	
OV		PLOCHA OBČANSKÉHO VYBAVENÍ funkční typ:	
OM		provoz veřejné správy	
RR		PLOCHA REKREACE (SPORTU A ZABAVY) funkční typ:	
RZ		sportovní areály, hřiště	
RR		plachty individuální rekreace	
VZ		PLOCHA VÝROBY A TECHNICKÉ INFRASTRUKTURY funkční typ:	
TV		zemědělská výroba	
UV		Vodovodní zařízení (vodotajm)	
UE		Veřejná občanská vybavení funkční typ:	
UV		Veřejná občanská vybavení - zastavěné území	
UE		Veřejné dopravní pásy - mimo zastavěné území	
ZV		PLOCHA SIDELNÍ ZELENĚ funkční typ:	
IZV		zeleň na veřejných prostranstvích	
IZO		plachty osazení sídelní zeleň	
LH		PLOCHA LEŠA funkční typ:	
LH		lesy hospodářské	
ZP		PLOCHA KRAJINNÉ ZELENĚ funkční typ:	
ZS		plachty a linie přírodních plochy smlévané krajinně	
HN		VODOHOSP. PL. funkční typ:	
HT		plachta zvláště, požárními nádrží	
HT		plachty vodních točů	
PO		PLOCHA ZEMĚDĚLSKÝ VYUŽIVANÉ PODY funkční typ:	
PO		orná půda	
BT		trvalé travní porosty	
BD		Drobná úrba	

ZARADENÍ OBČANSKÉHO VYBAVENÍ A PODNIKATELSKÝCH AKTIVIT
 STAVĚNÍ STAV:
 1. Obnovit úhled
 2. Dle příslušných předpisů
 3. Dle příslušných předpisů
 4. Sportovní areál
 5. Obnovit park

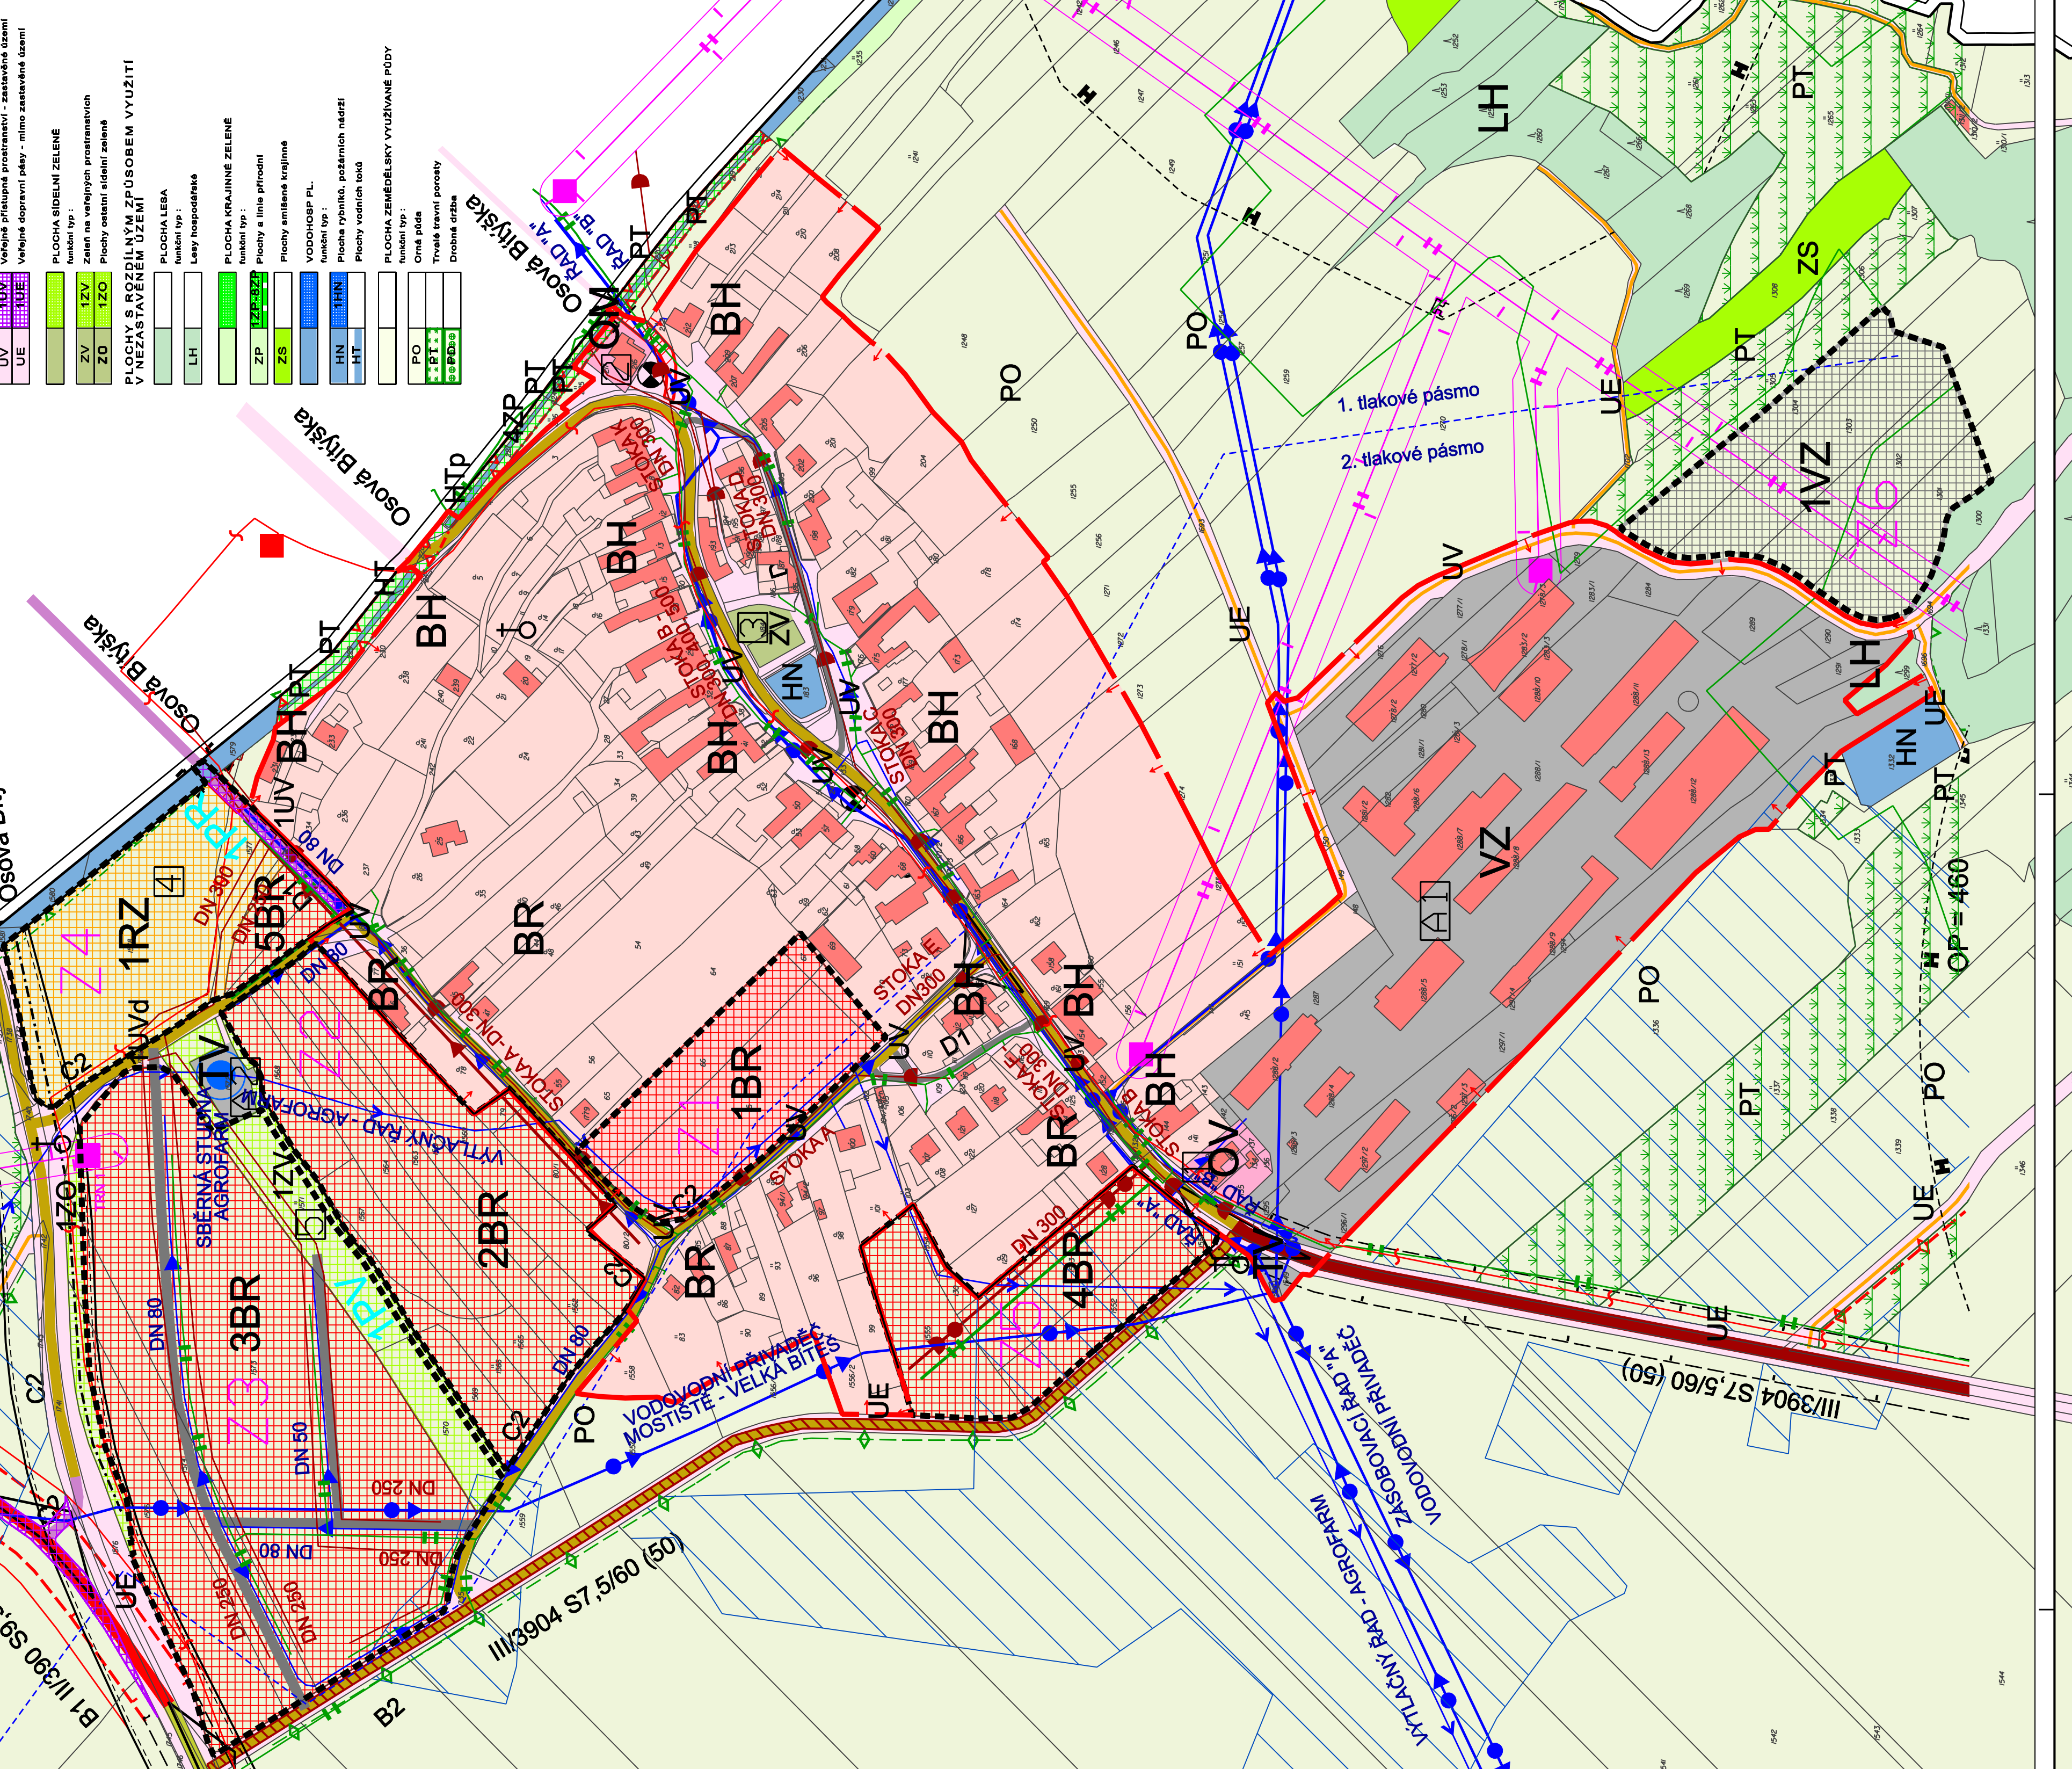

LEGENDA

	HRANICE REŠENÉHO ÚZEMÍ OBCE
	ZASTAVĚNÉ ÚZEMÍ
	ZASTAVITELNÉ PLOCHY
	UMÍSTĚNÍ ÚZEMÍ
	DOPRAVNÍ INFRASTRUKTURA
	ROZLEDOVÉ POLE
	SILNICE II. TŘÍDY
	SILNICE III. TŘÍDY
	MÍSTNÍ KOMUNIKACE ŠERÉ (skupina B)
	MÍSTNÍ KOMUNIKACE OBŠLUŽNÉ (skupina C,D)
	CELOVÉ KOMUNIKACE
	PŘÍSTRAHA
	ZASTÁVKA VEŘEJNÉ AD
	MOŠTNÍ OBJEKT
	TECHNICKÁ INFRASTRUKTURA
	VODOVOD. PRIVÁBĚC, OBL. VODOVOD Vč. OP=1,5m
	VODOVOD PÍTNÝ Vč. OP=1,5m
	VODOVOD ÚŽITKOVÝ AGROFARM s.s.
	OBJEKT NA VODOVODNÍ SÍTI
	STUJNÝ ÚŽITKOVÝ VODY A PRAMENISŤE
	HRANICE TLAKOVÉHO PÁSBNA
	KANALIZACE JEDNOTNÁ
	KANALIZACE DEŠTOVÁ
	KANALIZACE SPLAŠKOVÁ
	ODVODNĚNÁ PLOCHA
	PLYNOVOD VVTL
	PLYNOVOD STL. Vč. OP=4m (1m v z.š.)
	ROPVODY MERO ČR s.s.
	PRODUKTOVOD ČEPRO s.s.
	VENKOVNÍ VEDENÍ ZVN A VVN PŘENOSOVÉ
	VENKOVNÍ VEDENÍ VNI DISTRIBUČNÍ
	OBJEKT NA EL. SÍTI - TRAFOSTANICE
	STANICE KATODICKÉ OCHRANY (SKAO)
	RADIOTELEVOVÁ TRASA
	TRAT SBELOVOVACHO KABELU NADMÍSTNÍ SITE
	OBJEKT NA SBELOVACÍ SÍTI
	TECHNICKÉ LIMITY
	OP SILNICE II. A. III. TŘÍDY A MK. II. TŘÍDY 15 M
	HLUKOVÉ PÁSBNO (HP) NA SILNICI II. TR.
	PROTLUKOVÁ STĚNA (ZEMLNÍ VAL)
	OP VEDENÍ ZVN A VVN
	OP VEDENÍ VNI
	OP SKAO
	OP AREÁLU ZEMĚDĚLSKÉ PRVOVÝROBY ČOV (ČOV se nachází na území Obce Bělá)
	OP ROPOVODU MERO ČR s.s. a ČEPRO s.s.
	BEZPEČNOSTNÍ PÁSBNO VVTL PLYNOVODU
	KULTURNÍ LIMITY
	OP SKAO
	OP OBJEKT KULTURNÍ NEMOVITÉ PAMÁTKY (MTE, IZS, mlýna)
	PŘÍRODNÍ LIMITY
	OP LEŠA (50 m)
	OBES
	MÍSTNÍ (LOKÁLNÍ) BIOCENTRUM
	MÍSTNÍ (LOKÁLNÍ) BIOKORIDOR
	INTERAKČNÍ PRVEK
	VEŘEJNÉ PROSPĚRNÉ STAVBY
	1.PV: veřejná prostranství - park na parcelách č. 1570, 1571 a č. 1572 p.č. 6. 1573
	1.PR: Sportovní areál v území niva Blatýšky na parcelě č. 1576
	VEŘEJNÉ PROSPĚRNÉ OPATŘENÍ
	OPATŘENÍ KE ZVÝŠOVÁNÍ RETENČNÍ SCHOPNOSTI ÚZEMÍ
	ZALOŽENÍ PRVKU OBES