


0 250 500 m  
1:5 000

HRANICE A KORIDORY	
	Hranice řešeného území
	Hranice zastavěného území k 17.07.2017
	Koridor pro stavbu místní komunikace
	Hranice zastavitelné plochy
	Hranice plochy změn v krajině
	Označení ploch k prověření územní studií
	Označení ploch s podmíněně přípustným využitím

ÚZEMNÍ SYSTÉM EKOLOGICKÉ STABILITY	
Grafické znázornění ploch	
stav	návrh
	Regionální biocentrum
	Regionální biokoridor
	Lokální biocentrum
	Lokální biokoridor

PLOCHY S ROZDÍLNÝM ZPŮSOBEM VYUŽITÍ		
stabiliz.	změn	rezerv
	Plochy bydlení v rodinných domech - venkovské (BV)	
	Plochy rekreace plochy staveb pro rodinnou rekreaci (RI)	
	Plochy občanského vybavení veřejná infrastruktura (OV)	
	komerční zařízení malá a střední (OM)	
	tělovýchovná a sportovní zařízení (OS)	
	Plochy veřejných prostranství (PV)	
	Plochy smíšené obytné venkovské (SV)	
	Plochy dopravní infrastruktury silniční doprava (DS)	
	Plochy technické infrastruktury - inž. sítě zásobování vodou (TI1) likvidace splaškových vod (TI2) zásobování elektrickou energií (TI3)	
	Plochy výroby a skladování drobná a řemeslná výroba (VD)	
	zemědělská výroba (VZ)	
	Plochy zeleně soukromá a vyhrazená (ZS)	
	ochranná a izolační (ZO)	
	Plochy vodní a vodo hospodářské (W)	
	Plochy zemědělské orná půda (NZ1) trvalé travní porosty (NZ2)	
	Plochy lesní (NL)	
	Plochy smíšené nezastavěného území (NS)	

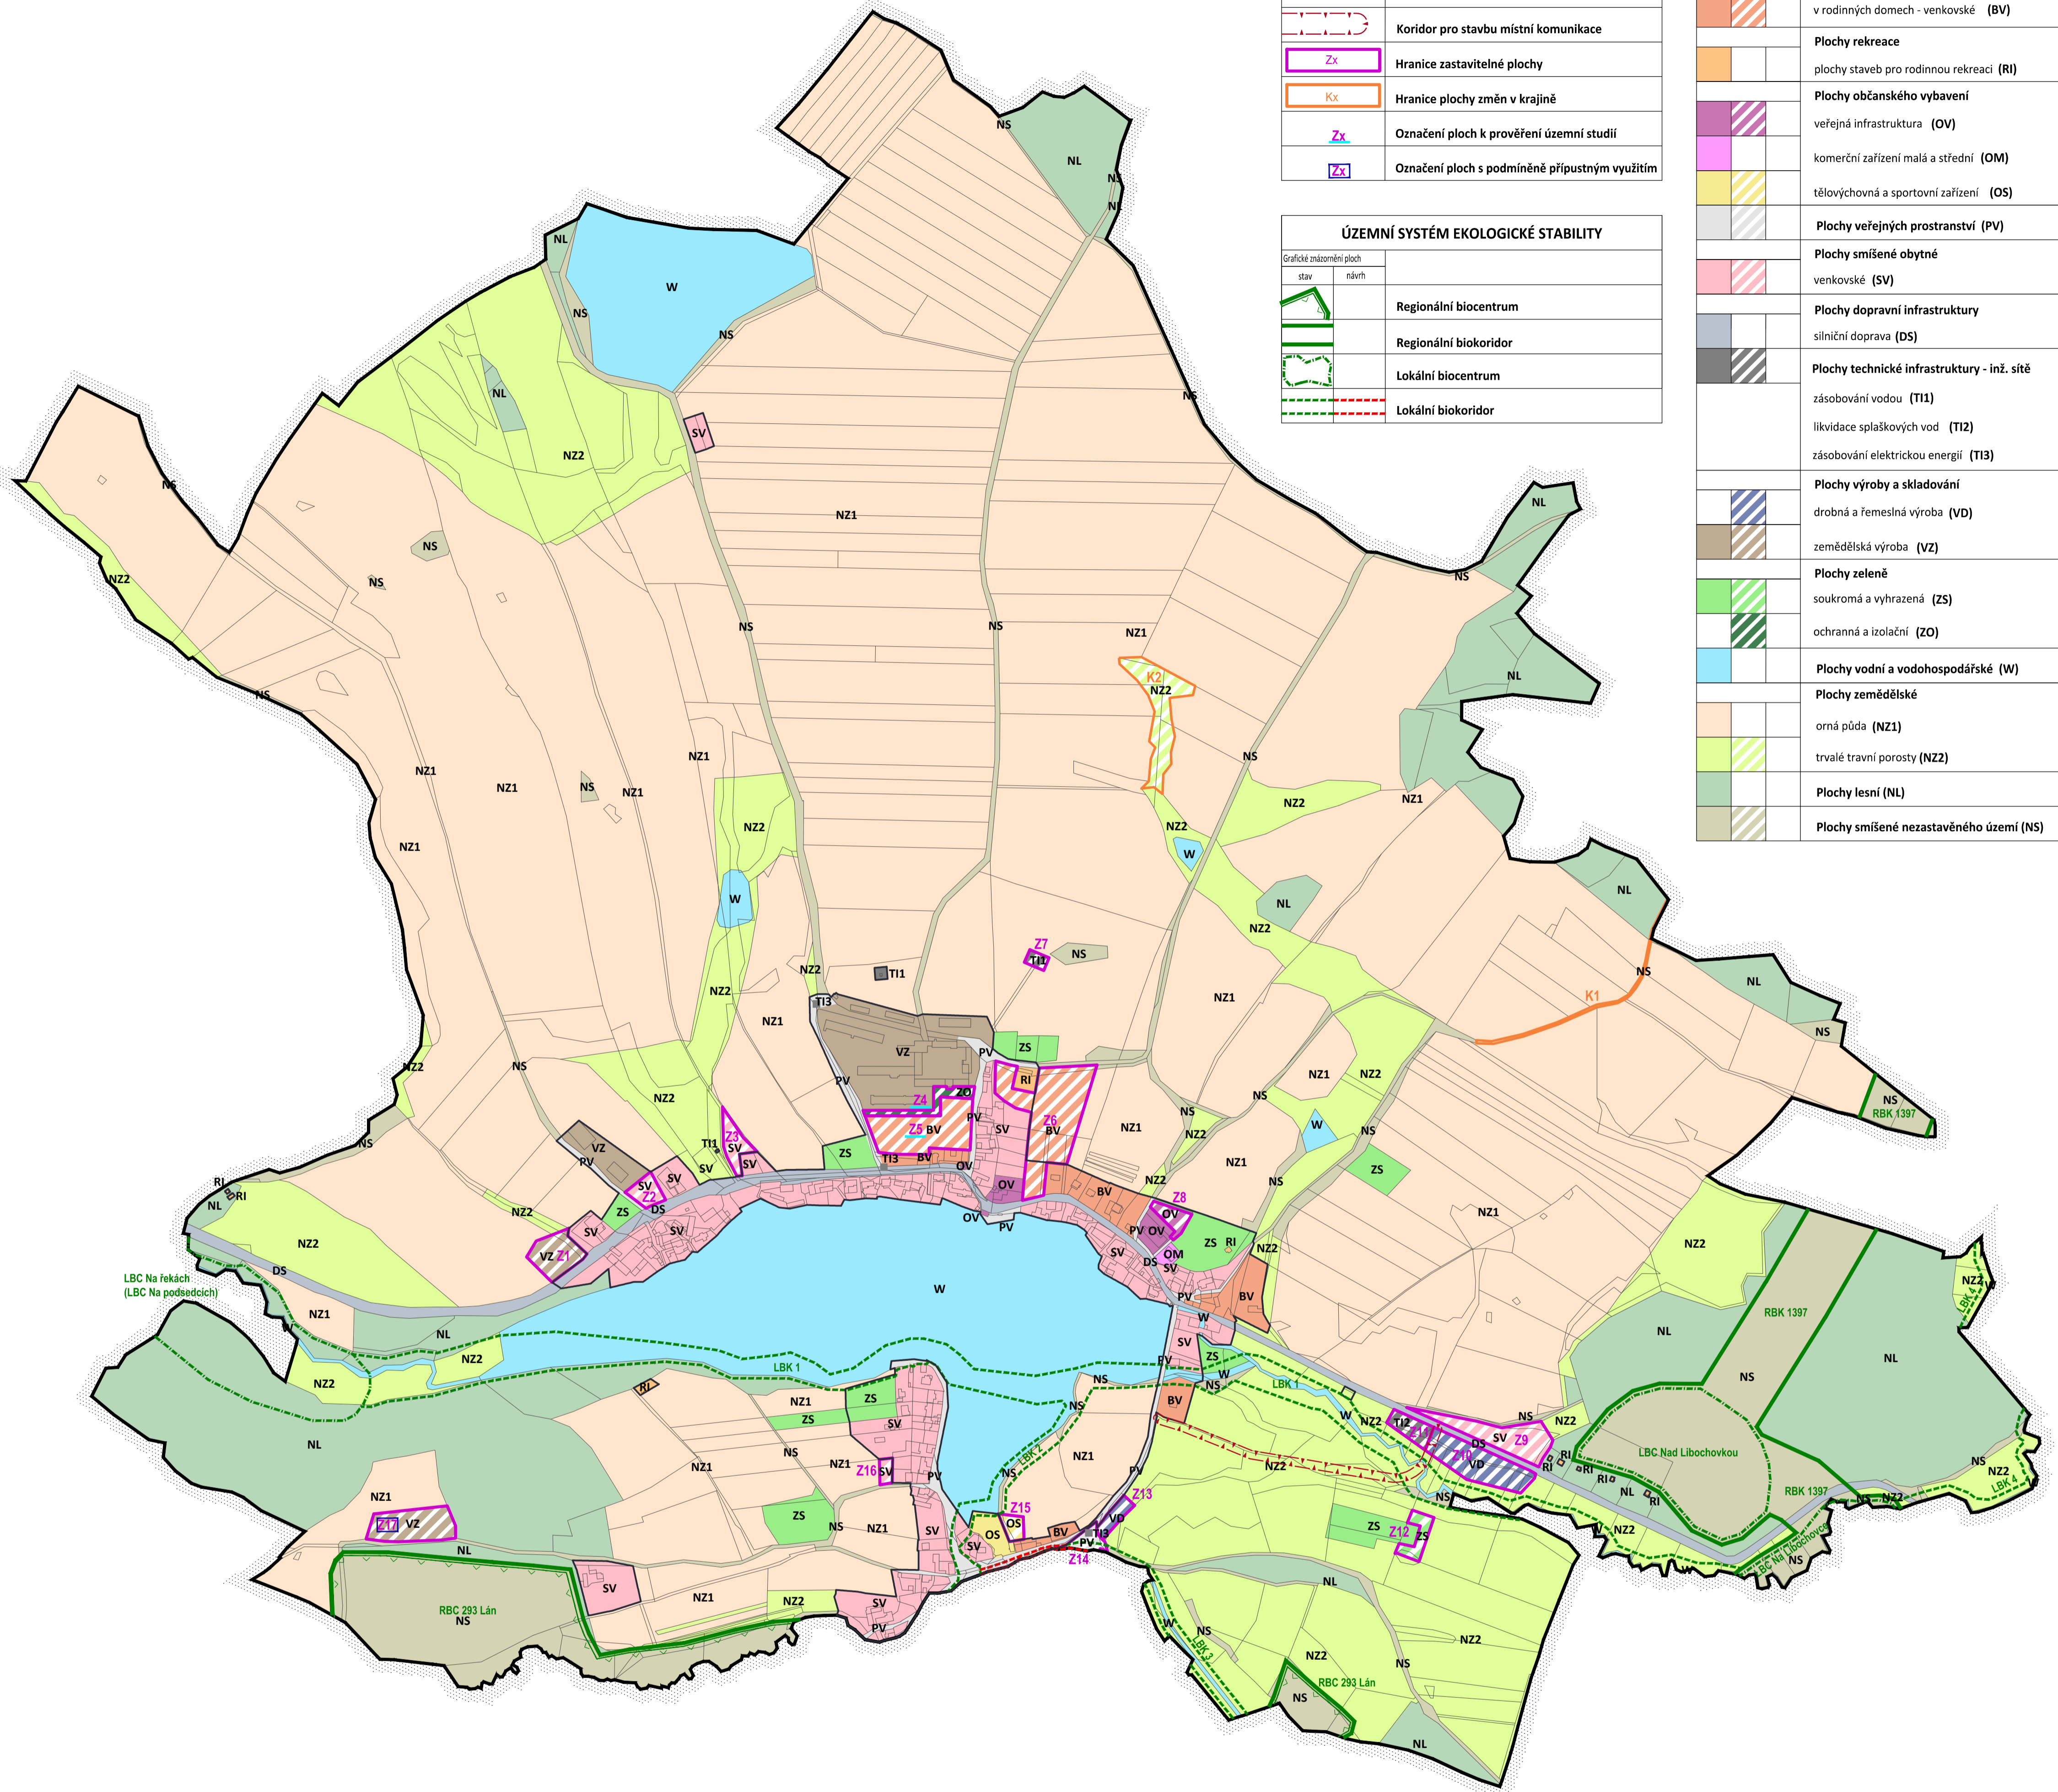

ZÁZNAM O ÚČINNOSTI	
ORGÁN VYDÁVAJÍCÍ ÚZEMNÍ PLÁN DOLNÍ LIBOCHOVÁ Zastupitelstvo obce Dolní Libochovná	
Datum nabytí účinnosti ÚP :	.....
POŘIZOVATEL : Městský úřad Velké Meziříčí, odbor výstavby a regionálního rozvoje, Radnická 29/1, 594 13 Velké Meziříčí	
OPRÁVNĚNÁ ÚŘEDNÍ OSOBA POŘIZOVATELE : jméno a příjmení : ..... funkce : referent	
podpis: .....	

# ÚZEMNÍ PLÁN DOLNÍ LIBOCHOVÁ

ZPRACOVATEL : PAVEL ONDRÁČEK, STUDIO P, NÁDRAŽNÍ 52, 591 01 ŽDĀR NAD SÁZ. IČ: 70401977  
ZPRACOVATELSKÝ KOLEKTIV : PAVEL ONDRÁČEK, ING. ARCH. JAN PSOTA

POŘIZOVATEL : MěÚ VELKÉ MEZIRÍČÍ, ODBOR VÝSTAVBY A REGIONÁLNÍHO ROZVOJE, RADNICKÁ 29/1  
ZAKÁZKOVÉ ČÍSLO : 1/10/16 MĚŘÍTKO : 1: 5000 DATUM : ŘÍJEN 2017

**NÁVRH PRO SPOLEČNĚ JEDNÁNÍ**  
HLAVNÍ VÝKRES