


0 250 500 m  
1:5 000

HRANICE A KORIDORY	
	Hranice řešeného území
	Hranice zastavěného území k 17.07.2017
	Koridor pro stavbu místní komunikace
	Hranice zastavitelné plochy
	Hranice plochy změn v krajině
	Označení ploch k prověření územní studií
	Označení ploch s podmíněně přípustným využitím

PLOCHY S ROZDÍLNÝM ZPŮSOBEM VYUŽITÍ	
	<b>Plochy bydlení</b> v rodinných domech - venkovské (BV)
	<b>Plochy rekreace</b> plochy staveb pro rodinnou rekreaci (RI)
	<b>Plochy občanského vybavení</b> veřejná infrastruktura (OV)
	komerční zařízení malá a střední (OM)
	tělovýchovná a sportovní zařízení (OS)
	<b>Plochy veřejných prostranství (PV)</b>
	<b>Plochy smíšené obytné</b> venkovské (SV)
	<b>Plochy dopravní infrastruktury</b> silniční doprava (DS)
	<b>Plochy technické infrastruktury - inž. sítě</b> zásobování vodou (TI1)
	likvidace splaškových vod (TI2)
	zásobování elektrickou energií (TI3)
	<b>Plochy výroby a skladování</b> drobná a řemeslná výroba (VD)
	zemědělská výroba (VZ)
	<b>Plochy zeleně</b> soukromá a vyhrazená (ZS)
	ochranná a izolační (ZO)
	<b>Plochy vodní a vodo hospodářské (W)</b>
	<b>Plochy zemědělské</b> orná půda (NZ1)
	trvalé travní porosty (NZ2)
	<b>Plochy lesní (NL)</b>
	<b>Plochy smíšené nezastavěného území (NS)</b>

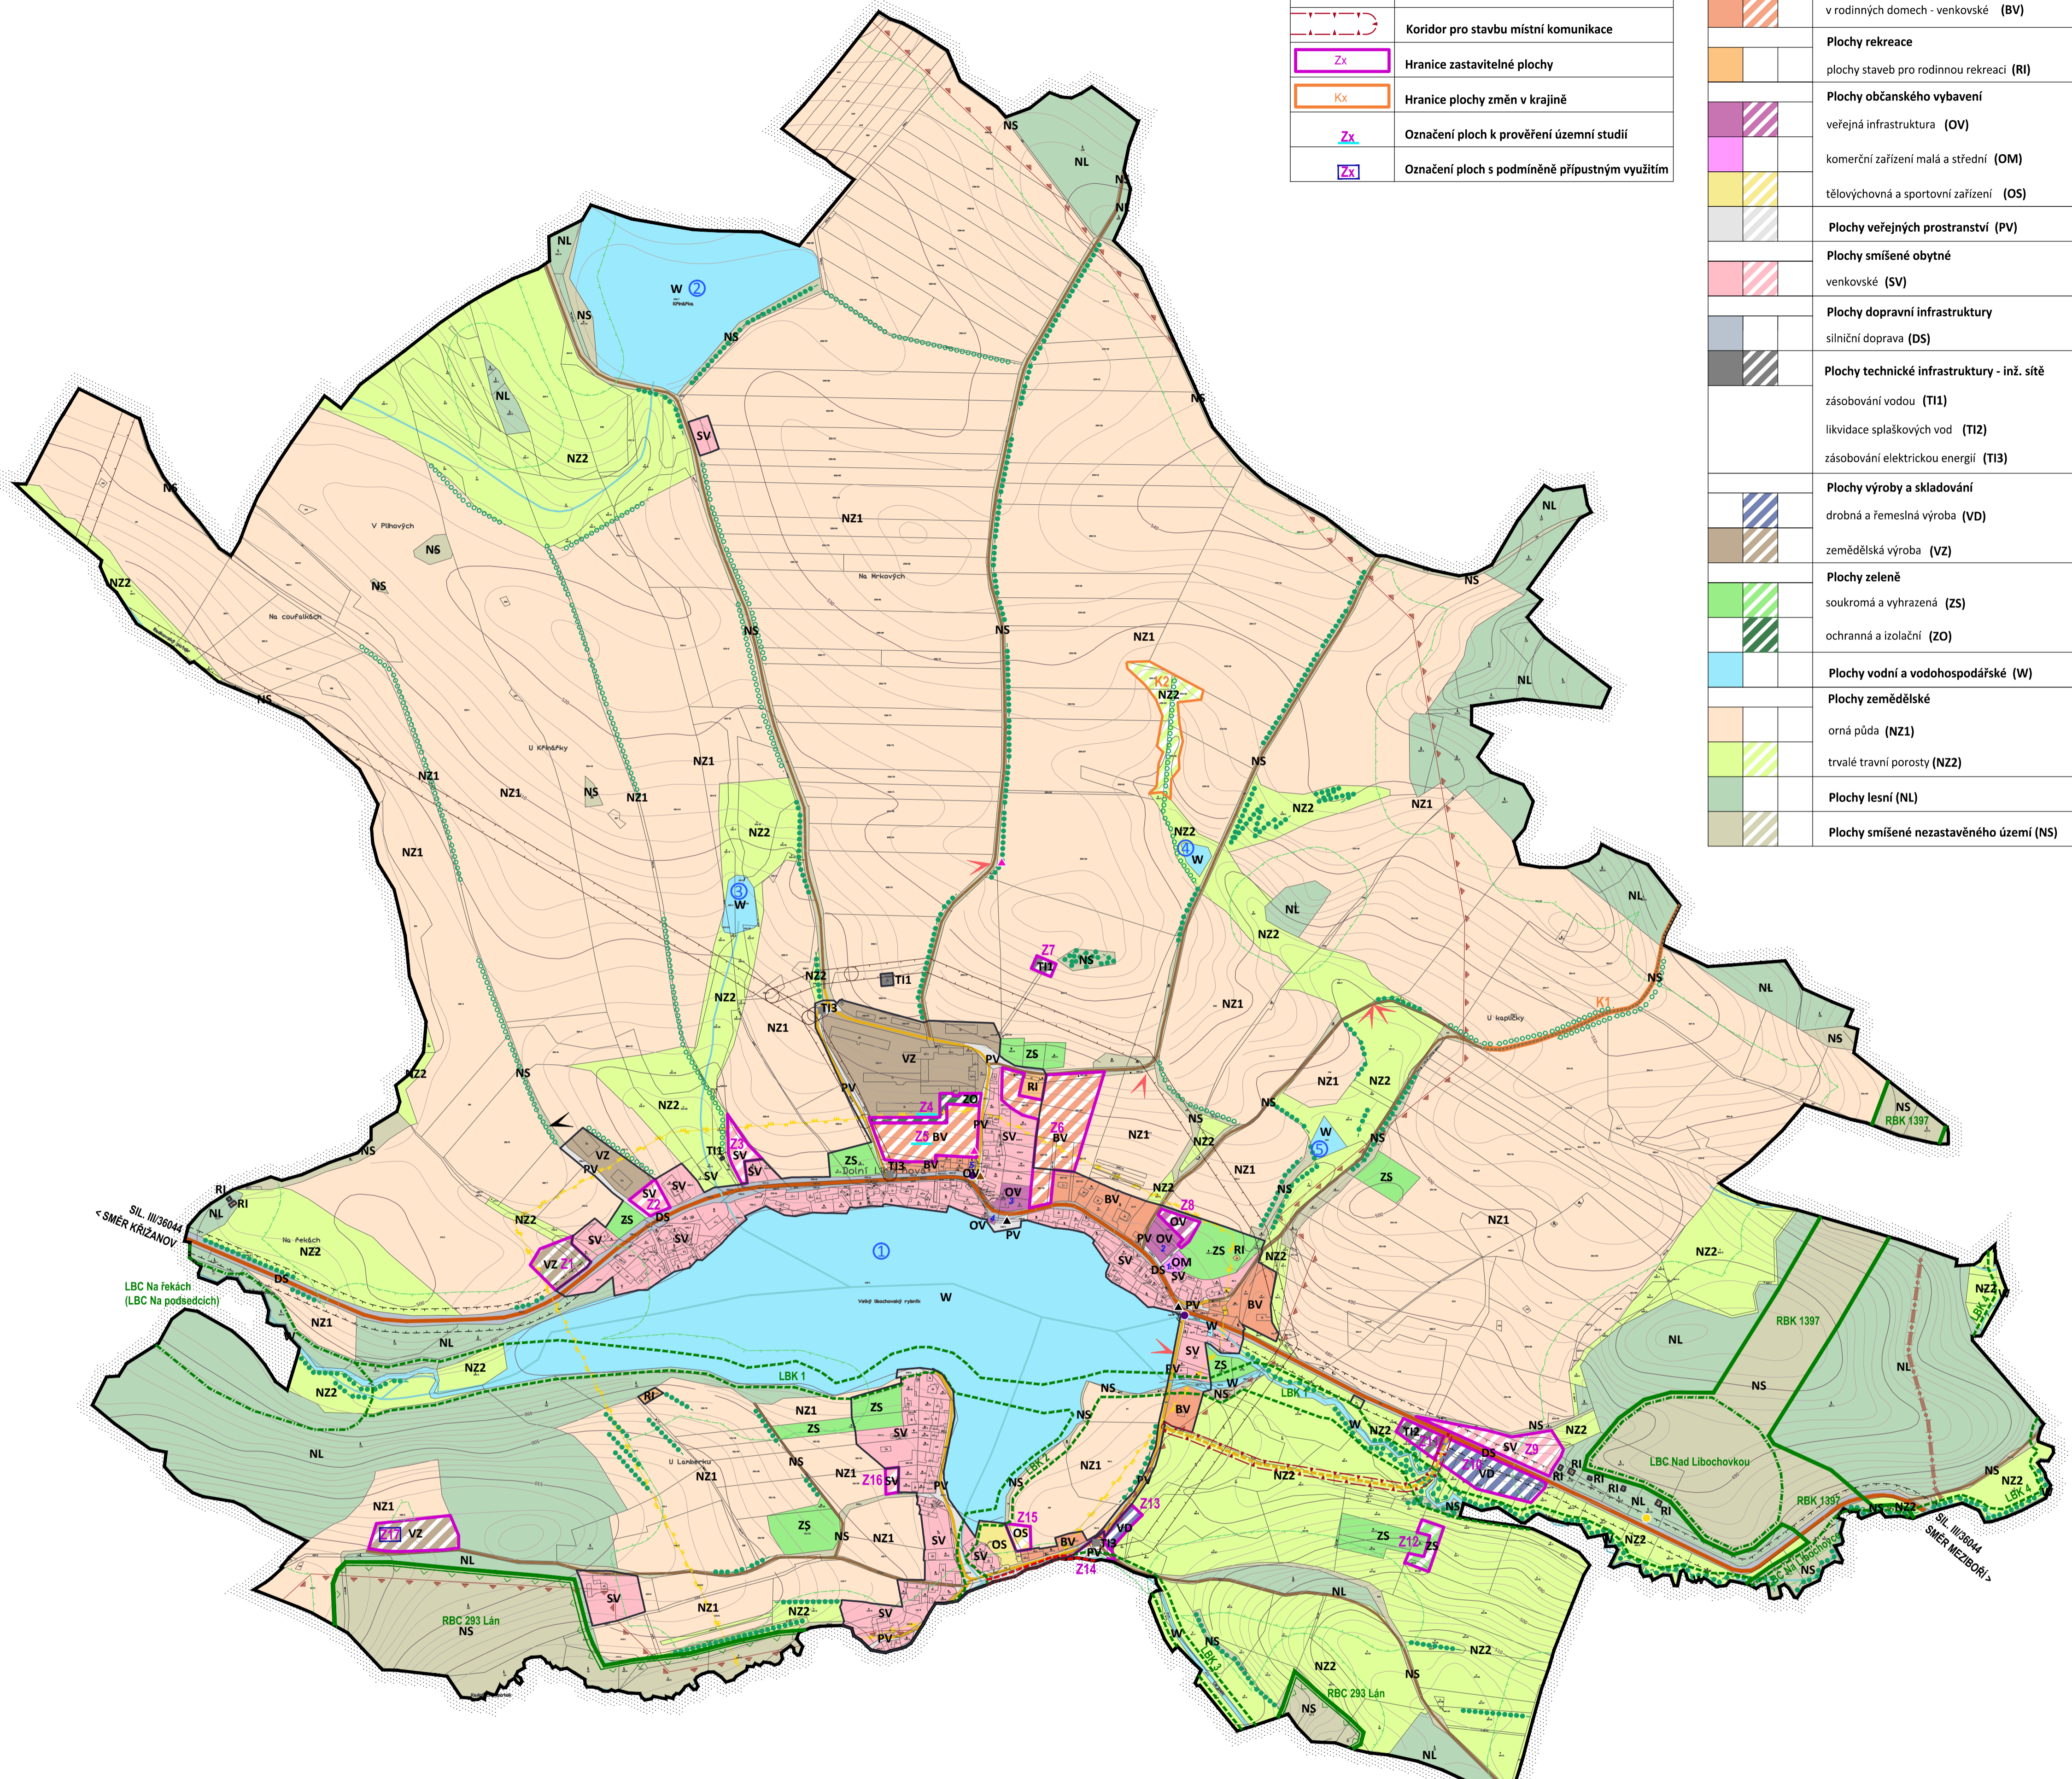

PŘÍRODNÍ A KULTURNÍ HODNOTY	
	Místa příznivých pohledů a výhledů
	Místa nepříznivých pohledů a výhledů
	Válečný hrob, pietní místo
	Nemovitá kulturní památka
	Drobná památka místního významu
	Území s archeologickými nálezy kategorie II. a III.
	Bývalý hadcový lom
	Migračně významné území
	Dálkový migrační koridor
	Zeleň rozptýlená, aleje
	Vodní toky
	Označení vodních ploch (viz textová část odůvodnění)

DOPRAVNÍ ZAŘÍZENÍ	
	Silnice III. třídy
	Místní komunikace
	Účelová komunikace
	Autobusová zastávka

ÚZEMNÍ SYSTÉM EKOLOGICKÉ STABILITY	
	Regionální biocentrum
	Regionální biokoridor
	Lokální biocentrum
	Lokální biokoridor

OCHRANNÁ A BEZPEČNOSTNÍ PÁSMA, OSTATNÍ LIMITY	
	Ochranné pásmo silnice
	Ochranné pásmo VN el. vedení
	Vzdálenost 50 m od hranice lesa

**P o z n á m k a :**  
 - Řešené území se nachází v zájmovém území MO ČR v ochranném pásmu přehledových systémů (OP RLP) - ochranné pásmo radiolokačního prostředku Sedlec - Včernice nad Oslavou.  
 - Všeobecně pro územní a stavební činnost v řešeném území platí, že předem je nutno projednat s ČR MO stavby uvedené v textové části odůvodnění ÚP.

VYBRANÁ ZAŘÍZENÍ A VÝZNAMNÁ MÍSTA	
	1 - prodejna
	2 - polyfunkční objekt, Obecní úřad
	3 - mateřská škola
	4 - hasičská zbrojnice
	5 - kaple Panny Marie

VRSTEVNICE	
	Interval vrstevnic po 2 m

## ÚZEMNÍ PLÁN DOLNÍ LIBOCHOVÁ - ODŮVODNĚNÍ

ZPRACOVATEL : PAVEL ONDŘÁČEK, STUDIO P, NÁDRAŽNÍ 52, 591 01 ŽDĀR NAD SÁZ. IČ: 70401977  
 ZPRACOVATELSKÝ KOLEKTIV : PAVEL ONDŘÁČEK, ING. ARCH. JAN PSOTA

POŘIZOVATEL : MěÚ VELKÉ MEZIRČÍ, ODBOR VÝSTAVBY A REGIONÁLNÍHO ROZVOJE, RADNICKÁ 29/1  
 ZAKÁZKOVÉ ČÍSLO : 1/10/16 MĚŘÍTKO : 1: 5000 DATUM : ŘÍJEN 2017

**NÁVRH PRO SPOLEČNÉ JEDNÁNÍ**  
 KOORDINAČNÍ VÝKRES

