


0 250 500 m
1:5 000

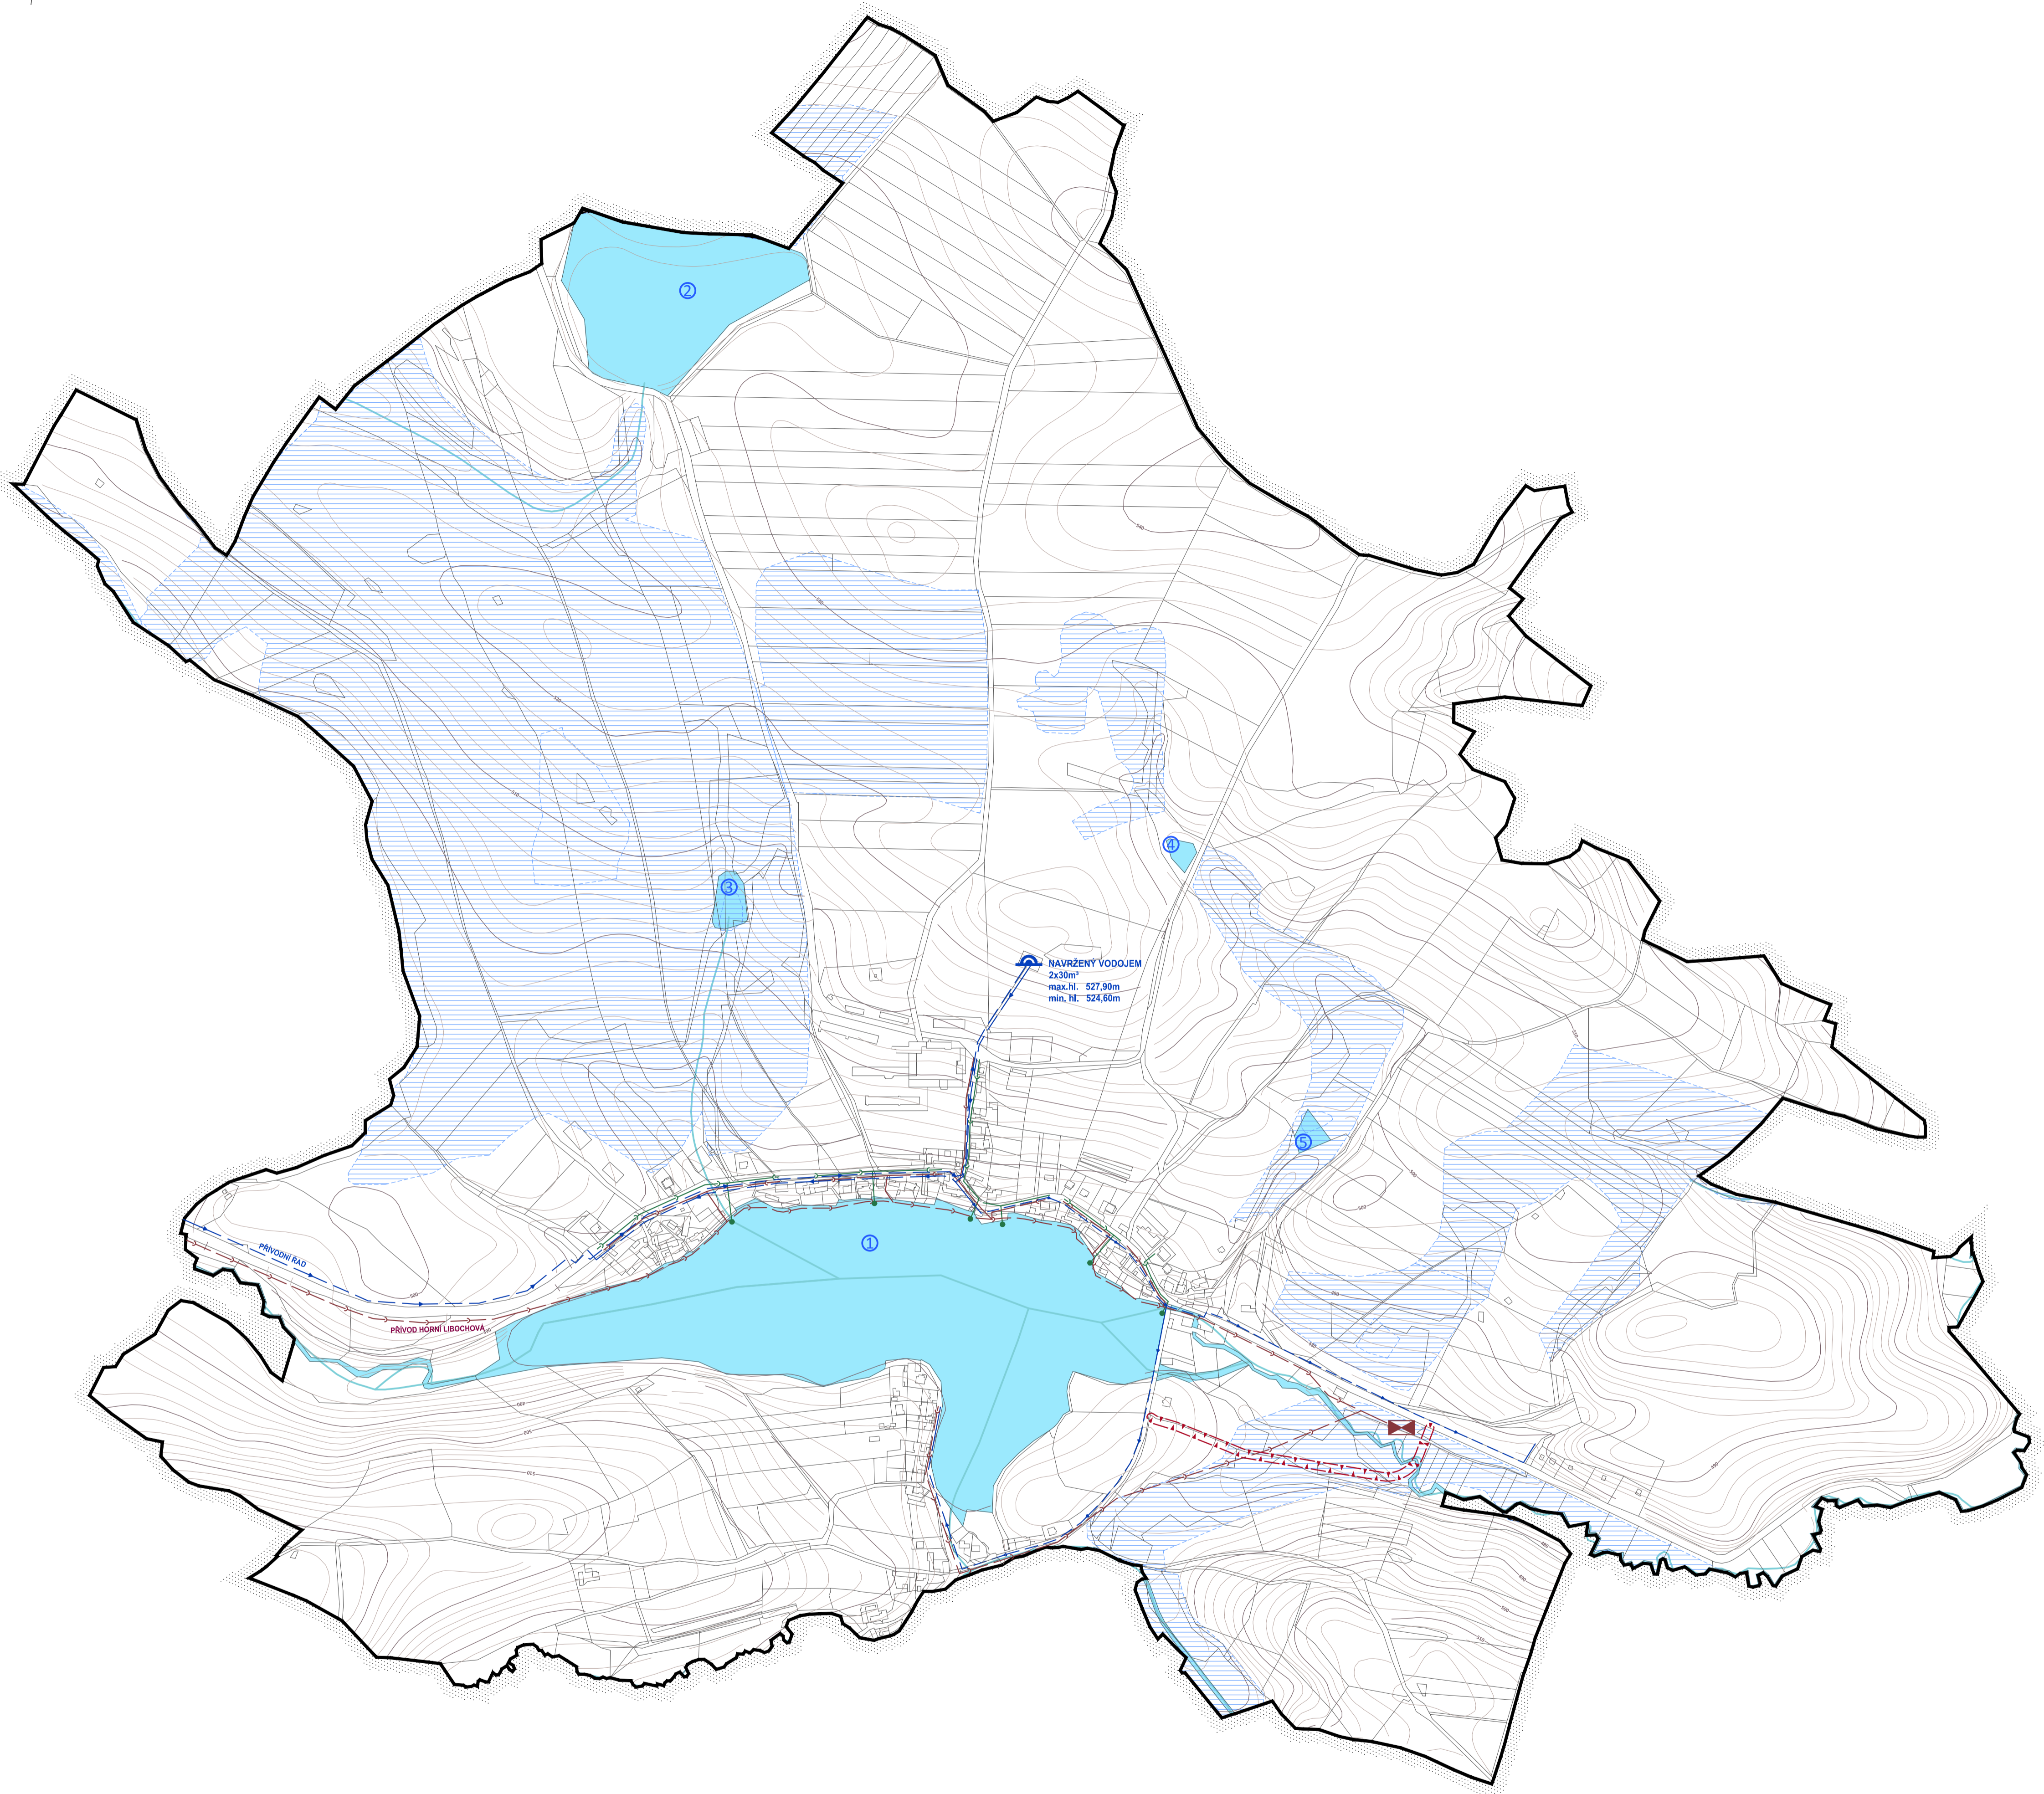

VODNÍ HOSPODÁŘSTVÍ		
stabiliz.	změn	rezerv
Vodní toky		
Investice do půdy - odvodnění		
Označení vodních ploch (viz textová část odúvodnění)		
TECHNICKÁ INFRASTRUKTURA - ZÁSOBOVÁNÍ VODOU		
Vodojem		
Veřejný vodovodní řád		
TECHNICKÁ INFRASTRUKTURA - KANALIZACE		
Kanalizace stávající jednotná (v návrhu dešťová)		
Kanalizace splašková		
Čistírna odpadních vod		
Výúst stávající jednotné kanalizace		

HRANICE A KORIDORY	
	Hranice řešeného území
	Koridor pro stavbu místní komunikace

VYBRANÉ PLOCHY S ROZDÍLNÝM ZPŮSOBEM VYUŽITÍ		
stabiliz.	změn	rezerv
Plochy vodní a vodohospodářské (W)		

VRSTEVNICE	
	Interval vrstevnic po 2 m

ÚZEMNÍ PLÁN DOLNÍ LIBOCHOVÁ - ODŮVODNĚNÍ

ZPRACOVATEL : PAVEL ONDRÁČEK, STUDIO P, NÁDRAŽNÍ 52, 591 01 ŽDĀR NAD SÁZ. IČ: 70401977
ZPRACOVATELSKÝ KOLEKTIV : PAVEL ONDRÁČEK, ING. ARCH. JAN PSOTA

PORÍZOVATEL : MěÚ VELKÉ MEZÍŘÍČ, ODBOR VÝSTAVBY A REGIONÁLNÍHO ROZVOJE, RADNICKÁ 29/1
ZAKÁZKOVÉ ČÍSLO : 1/10/16 MĚŘÍTKO : 1: 5000 DATUM : ŘÍJEN 2017

NÁVRH PRO SPOLEČNÉ JEDNÁNÍ
ZÁSOBOVÁNÍ VODOU, KANALIZACE - DOPLŇUJÍCÍ VÝKRES

VÝKRES ČÍSLO :
05