
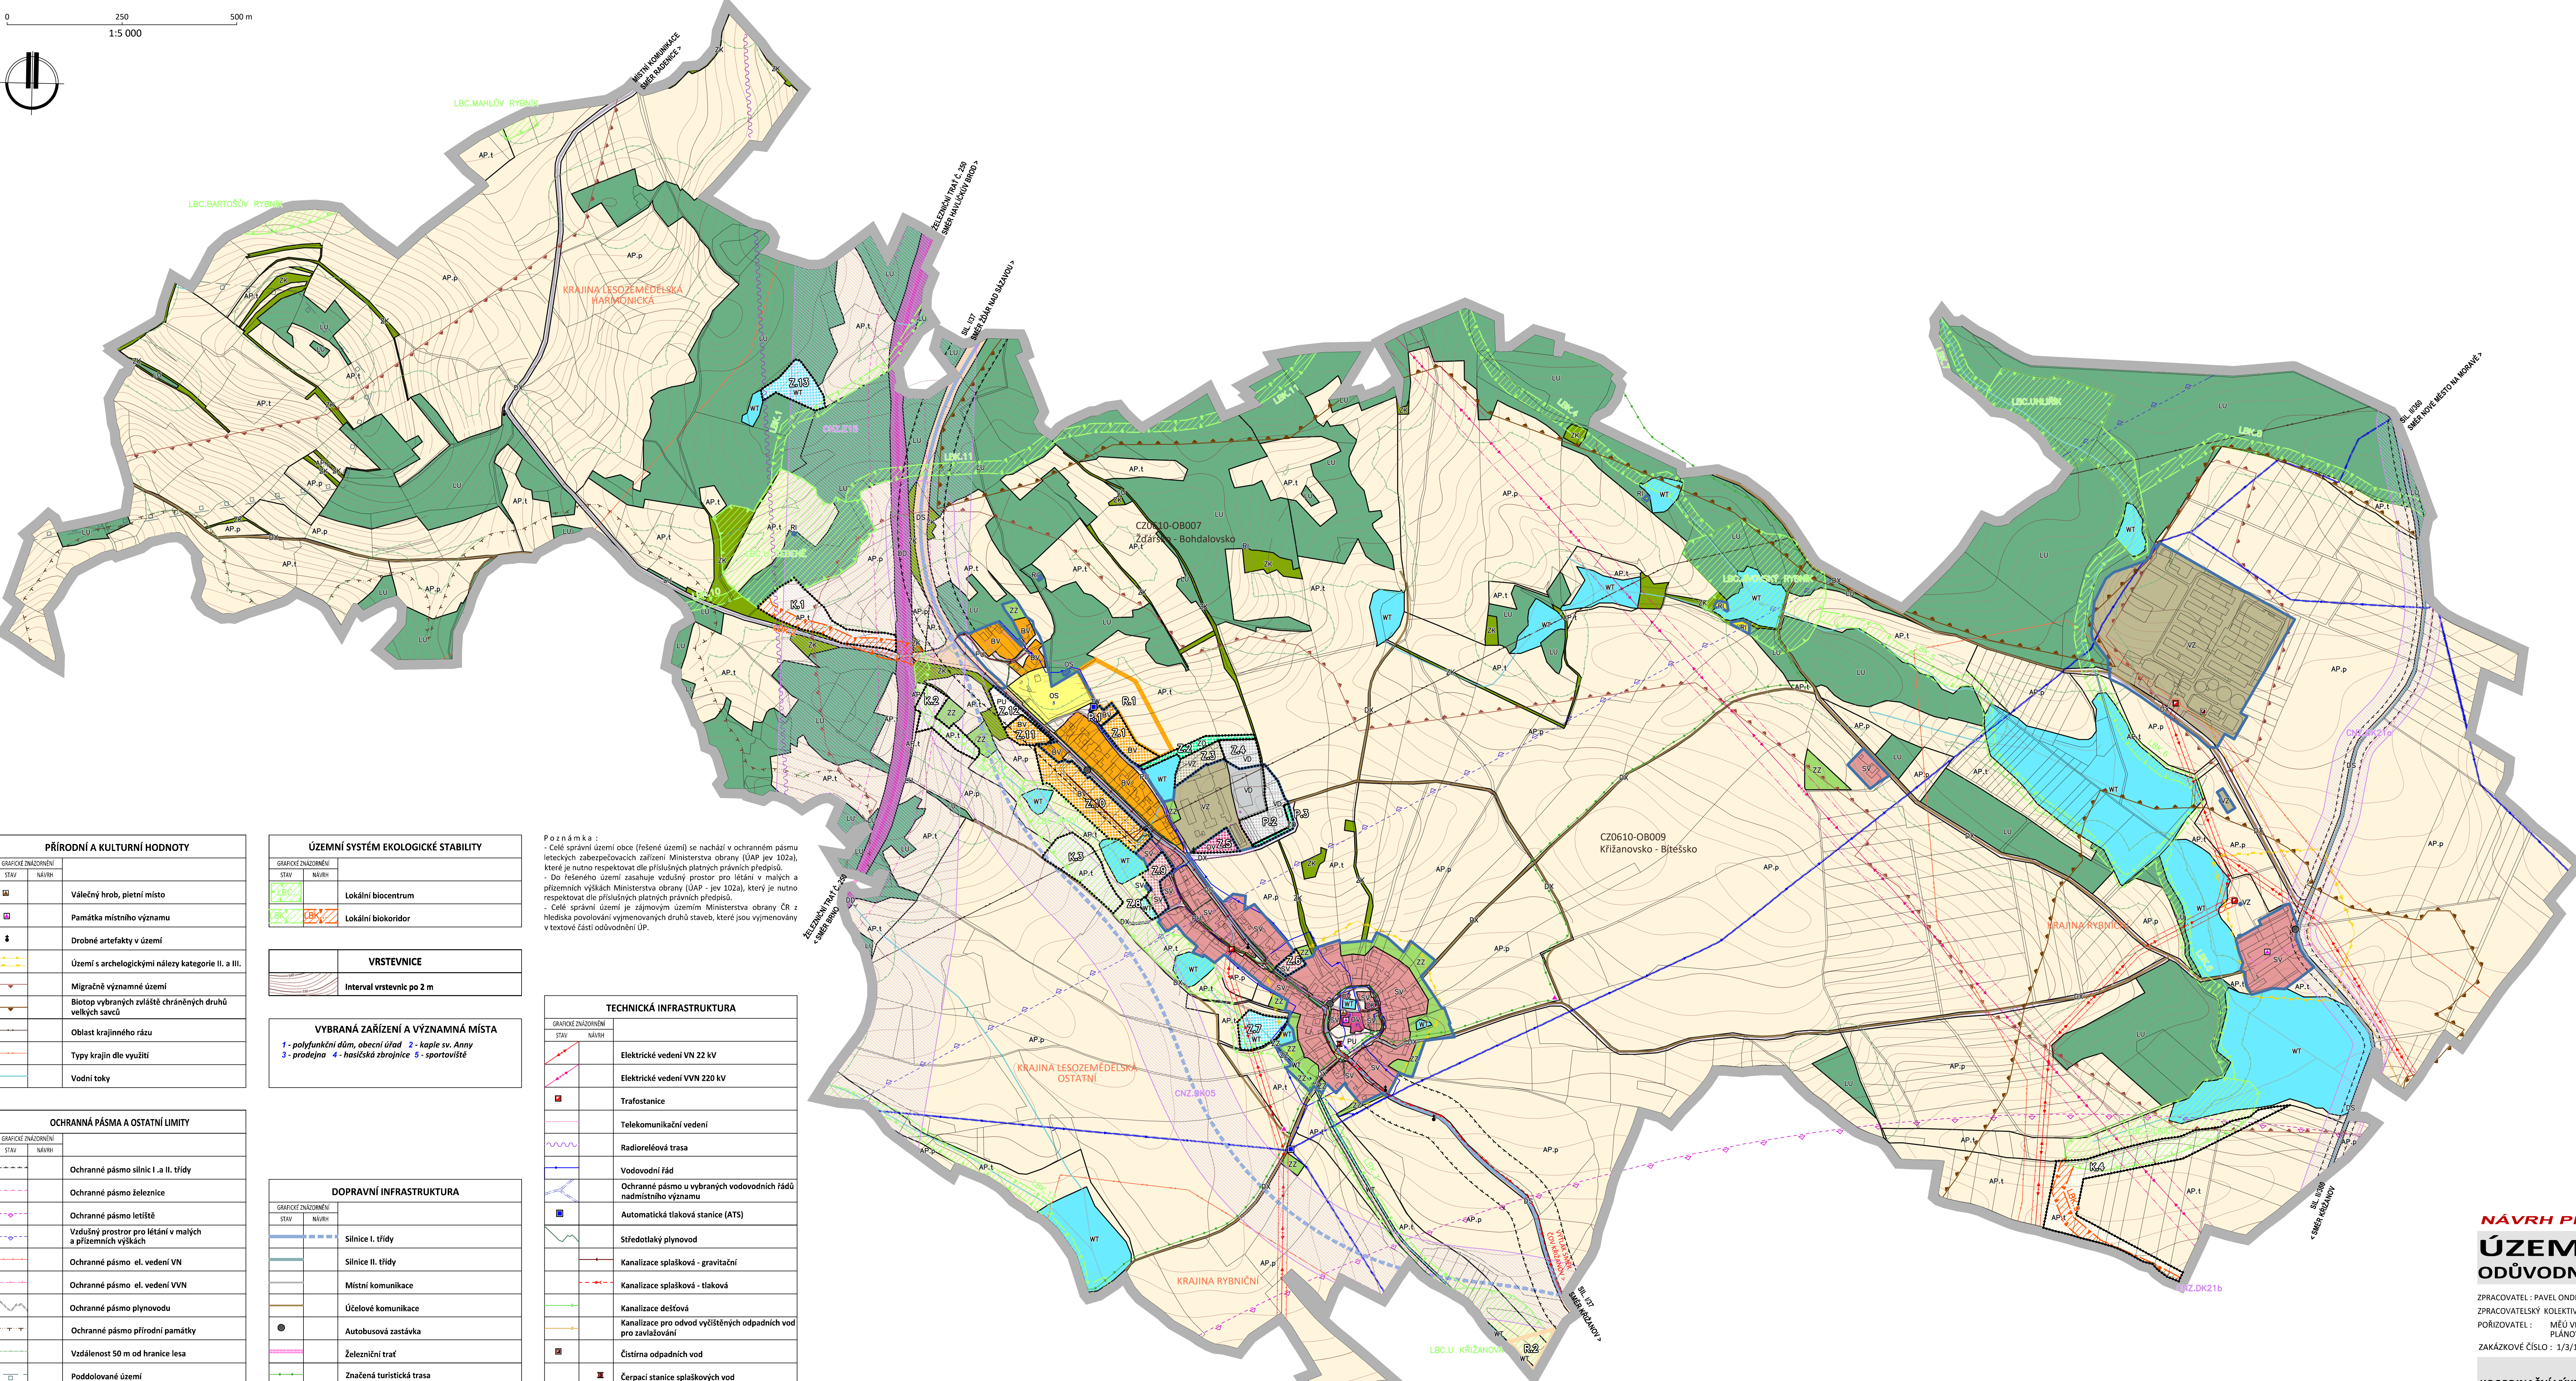


0 250 500 m
1:5 000

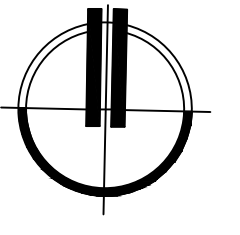

HRANICE A KORIDORY	
	Řešené území
	Zastavěné území k 17.05.2023
	Zastavitelná plocha
	Plocha přestavby
	Plocha změny v krajině
	Územní rezerva
	Koridory dopravní a technické infrastruktury z nadřazené dokumentace

PLOCHY S ROZDÍLNÝM ZPŮSOBEM VYUŽITÍ			
STAV	NÁVRH	REZERVA	
			Plochy bydlení bydlení venkovské (BV)
			Plochy rekreace rekreace individuální (RI)
			Plochy občanského vybavení občanské vybavení veřejné (OV)
			občanské vybavení komerční (OK)
			občanské vybavení - sport (OS)
			Plochy veřejných prostranství veřejná prostranství všeobecná (PU)
			Plochy zeleně zeleně - zahrady a sady (ZZ)
			zeleně ochranná a izolační (ZO)
			zeleně krajinná (ZK)
			Plochy smíšené obytné smíšené obytné venkovské (SV)
			Plochy dopravní infrastruktury doprava silniční (DS)
			doprava drážní (DD)
			doprava jiná (DX)
			Plochy technické infrastruktury vodní hospodářství (TW)
			Plochy výroby a skladování výroba drobná a služby (VD)
			výroba zemědělská a lesnická (VZ)
			Plochy vodní a vodohospodářské vodní a vodních toků (WT)
			Plochy zemědělské - pole a trvalé travní porosty pole (AP.p)
			trvalé travní porosty (AP.t)
			Plochy lesní lesní všeobecné (LU)

PŘÍRODNÍ A KULTURNÍ HODNOTY	
STAV	NÁVRH
	Válečný hrob, pietní místo
	Památková zóna
	Památková zóna
	Drobné artefakty v území
	Území s archeologickými nálezky kategorie II. a III.
	Migrační významné území
	Biotop vybraných zvláště chráněných druhů velkých savců
	Oblast krajinného rázu
	Typy krajiny dle využití
	Vodní toky

ÚZEMNÍ SYSTÉM EKOLOGICKÉ STABILITY	
STAV	NÁVRH
	Lokální biocentrum
	Lokální biokoridor

VRSTEVNICE	
STAV	NÁVRH
	Interval vrstevnic po 2 m

VYBRANÁ ZAŘÍZENÍ A VÝZNAMNÁ MÍSTA	
STAV	NÁVRH
	1 - polyfunkční dům, obecní úřad
	2 - kaple sv. Anny
	3 - prodejna
	4 - hasičská zbrojnice
	5 - sportoviště

Poznámka:
- Celé správní území obce (řešené území) se nachází v ochranném pásmu leteckých zabezpečovacích zařízení Ministerstva obrany (ÚAP jev 102a), které je nutno respektovat dle příslušných platných právních předpisů.
- Do řešeného území zasahuje vedutný prostor pro létání v malých a přízemních výškách Ministerstva obrany (ÚAP - jev 102a), který je nutno respektovat dle příslušných platných právních předpisů.
- Celé správní území je zájmovým územím Ministerstva obrany ČR z hlediska povolování vyjmenovaných druhů staveb, které jsou vyjmenovány v textové části odůvodnění ÚP.

TECHNICKÁ INFRASTRUKTURA	
STAV	NÁVRH
	Elektrické vedení VN 22 kV
	Elektrické vedení VVN 220 kV
	Trafostanice
	Telekomunikační vedení
	Radioreléová trasa
	Vodovodní řád
	Ochranné pásmo u vybraných vodovodních řádů nadmístního významu
	Automatická tlaková stanice (ATS)
	Středotlaký plynovod
	Kanalizace splašková - gravitační
	Kanalizace splašková - tlaková
	Kanalizace dešťová
	Kanalizace pro odvod vyčištěných odpadních vod pro zavlažování
	Čistírna odpadních vod
	Čerpací stanice splaškových vod

OCHRANNÁ PÁSMA A OSTATNÍ LIMITY	
STAV	NÁVRH
	Ochranné pásmo silnic I. a II. třídy
	Ochranné pásmo železnice
	Ochranné pásmo letiště
	Vzdušný prostor pro létání v malých a přízemních výškách
	Ochranné pásmo el. vedení VN
	Ochranné pásmo el. vedení VVN
	Ochranné pásmo plynovodu
	Ochranné pásmo přírodní památky
	Vzdálenost 50 m od hranice lesa
	Poddolované území

DOPRAVNÍ INFRASTRUKTURA	
STAV	NÁVRH
	Silnice I. třídy
	Silnice II. třídy
	Místní komunikace
	Účelové komunikace
	Autobusová zastávka
	Železniční trať
	Značená turistická trasa

NÁVRH PRO VEŘEJNÉ PROJEDNÁNÍ
ÚZEMNÍ PLÁN JÍVOVÍ
ODŮVODNĚNÍ

ZPRACOVATEL : PAVEL ONDŘÁČEK, STUDIO-P, NÁDRAŽNÍ 2186/52, 591 01 ŽDĀR NAD SÁZ., IČ: 70401977
ZPRACOVATELSKÝ KOLEKTIV : PAVEL ONDŘÁČEK, ING. ARCH. JAN PŠOTA
POŘIZOVATEL : MĚÚ VELKÉ MEZÍŘÍČ, ODBOR VÝSTAVBY A ÚZEMNÍHO ROZVOJE, ÚŘAD ÚZEMNÍHO PLÁNOVÁNÍ, RADNICKÁ 29/1, 594 13 VELKÉ MEZÍŘÍČ
ZAKÁZKOVÉ ČÍSLO : 1/3/18 MĚŘÍTKO : 1:5000 DATUM : LEDEN 2024