LAVIČKY

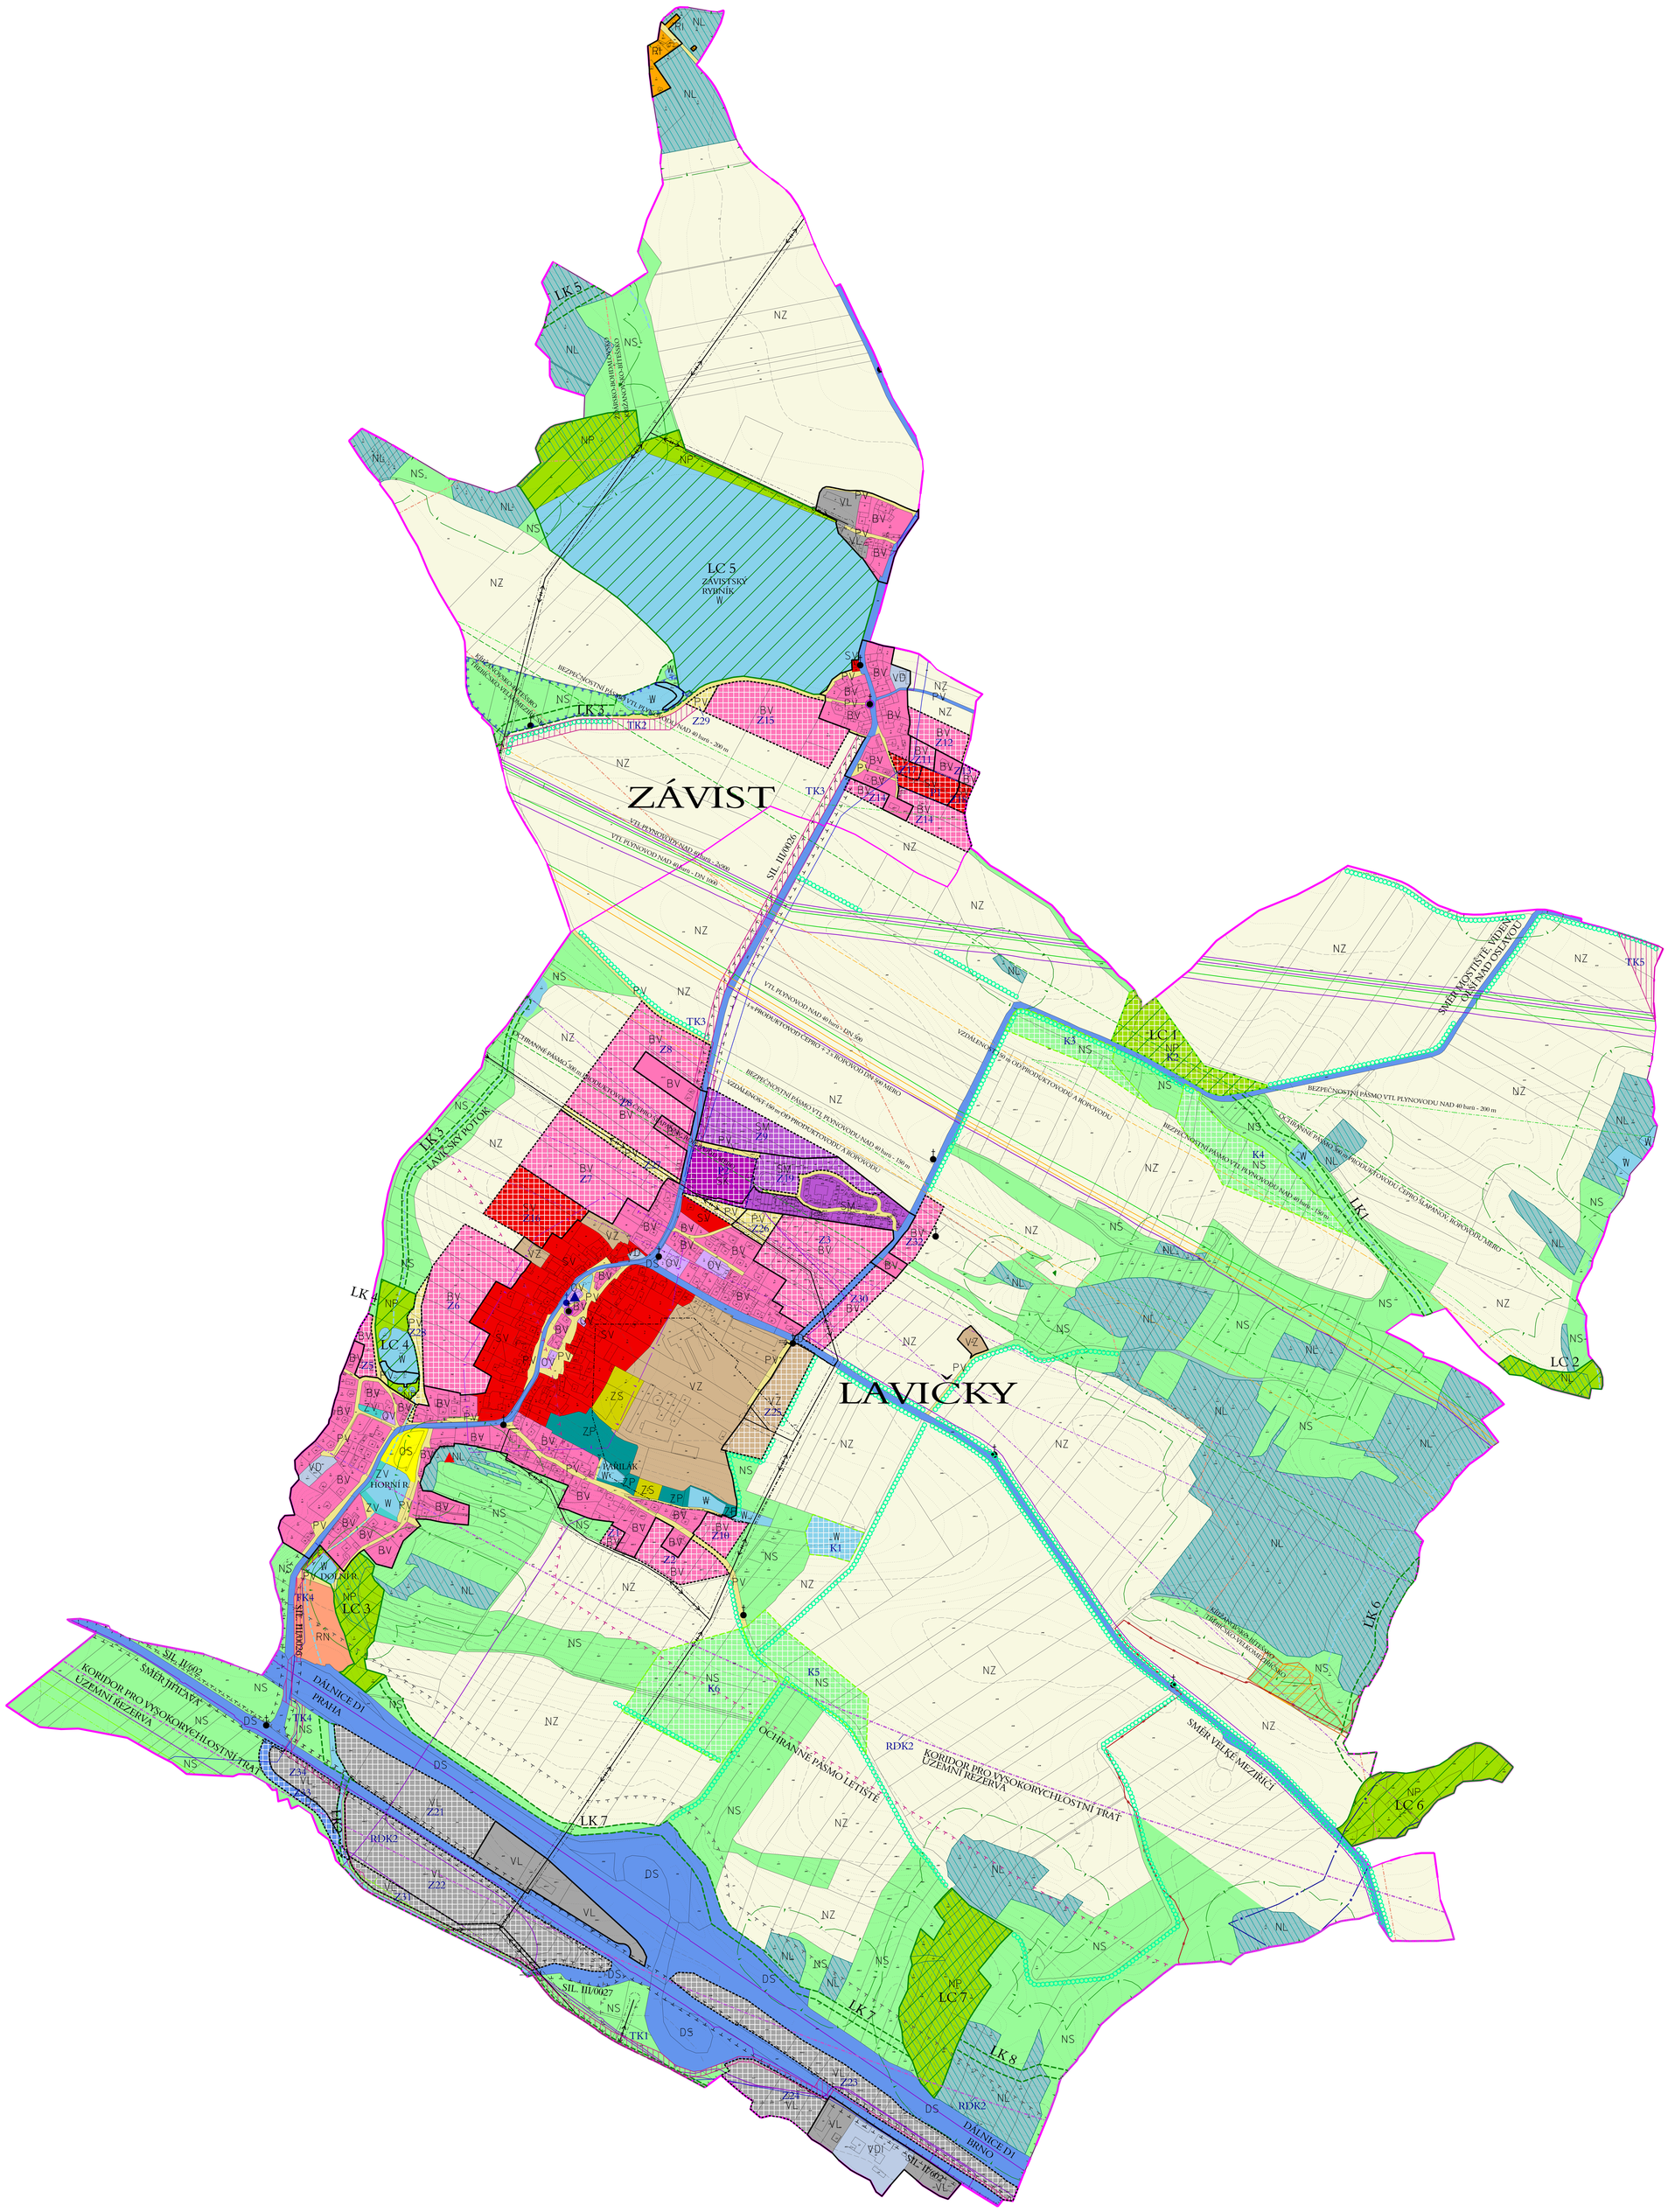

PLOCHY S ROZDÍLNÝM ZPŮSOBEM VYUŽITÍ

	PLOCHY STABILIZOVANÉ	PLOCHY ZMĚN	ÚZEMNÍ REZERVA	
PLOCHY BYDLENÍ	BV	BV		BYDLENÍ V RODINNÝCH DOMECH - VENKOVSKÉ
PLOCHY REKREACE	RI			REKREACE - PLOCHY STAVEB PRO RODINNOU REKREACI
	RN			REKREACE - NA PLOCHÁCH PŘÍRODNÍHO CHARAKTERU
PLOCHY OBČANSKÉHO VYBAVENÍ	OV			OBČANSKÉ VYBAVENÍ - VEŘEJNÁ INFRASTRUKTURA
	OS			OBČANSKÉ VYBAVENÍ - TĚLOVÝCHOVNA A SPORTOVNÍ ZAŘÍZENÍ
PLOCHY SMÍŠENÉ OBYTNÉ	SV			PLOCHY SMÍŠENÉ OBYTNÉ - VENKOVSKÉ
		SM		PLOCHY SMÍŠENÉ OBYTNÉ - MĚSTSKÉ
				PLOCHY SMÍŠENÉ OBYTNÉ - KOMERČNÍ
PLOCHY DOPRAVNÍ INFRASTRUKTURY	DS	DS		DOPRAVNÍ INFRASTRUKTURA SILNIČNÍ
PLOCHY VÝROBY A SKLADOVÁNÍ	VL	VL		VÝROBA A SKLADOVÁNÍ - LEHKÝ PRŮMYSL
	VD,VDI			VÝROBA A SKLADOVÁNÍ - DROBNÁ A ŘEMESLNÁ VÝROBA
	VZ	VZ		VÝROBA A SKLADOVÁNÍ - ZEMĚDĚLSKÁ VÝROBA
PLOCHY VEŘEJNÝCH PROSTRANSTVÍ	PV	PV		VEŘEJNÁ PROSTRANSTVÍ
	ZV			VEŘEJNÁ PROSTRANSTVÍ - VEŘEJNÁ ZELEŇ
PLOCHY ZELENĚ	ZS			ZELEŇ SOUKROMÁ A VYHRAZENÁ
	ZP			ZELEŇ PŘÍRODNÍHO CHARAKTERU
PLOCHY VODNÍ A VODOHOSPODÁŘSKÉ	W	W		PLOCHY VODNÍ A VODOHOSPODÁŘSKÉ
PLOCHY ZEMĚDĚLSKÉ	NZ			PLOCHY ZEMĚDĚLSKÉ
PLOCHY LESNÍ	NL			PLOCHY LESNÍ
PLOCHY PŘÍRODNÍ	NP	NP		PLOCHY PŘÍRODNÍ
PLOCHY SMÍŠENÉ NEZASTAVĚNÉHO ÚZEMÍ	NS	NS		PLOCHY SMÍŠENÉ NEZASTAVĚNÉHO ÚZEMÍ

DOPRAVNÍ INFRASTRUKTURA A JEJÍ LIMITY

STAV	NÁVRH	ÚZEMNÍ REZERVA	
			KORIDOR PRO VYSOKORYCHLOSTNÍ TRAŤ
			OCHRANNÉ PÁSMO DÁLNICE
			OCHRANNÉ PÁSMO SILNICE II. A III. TŘÍDY
			CESTNÍ SÍŤ V KRAJINĚ

OBRANA STÁTU

STAV	NÁVRH	ÚZEMNÍ REZERVA	
			CELÉ ŘEŠENÉ ÚZEMÍ SE NACHÁZÍ V OCHRANNÉM PÁSMU RADIOLOKAČNÍHO ZAŘÍZENÍ - RADARU SEDLEC - VICENICE
			CELÉ ŘEŠENÉ ÚZEMÍ SE NACHÁZÍ V LETECKÉM KORIDORU LK TSA
			OCHRANNÉ PÁSMO LETIŠTĚ S VÝŠKOVÝM OMEZENÍM
			CELÉ ŘEŠENÉ ÚZEMÍ JE ZÁJMOVÝM ÚZEMÍM MO Z HLEDISKA POVOLOVÁNÍ VYBRANÝCH DRUHŮ STAVEB

TECHNICKÁ INFRASTRUKTURA A JEJÍ LIMITY

STAV	NÁVRH	ÚZEMNÍ REZERVA	
			HLAVNÍ VODOVODNÍ ŘADY
			NADZEMNÍ VEDENÍ VN 22 kV + OCHRANNÉ PÁSMO
			KABELOVÉ VEDENÍ VN 22 kV + OCHRANNÉ PÁSMO
			VTL PLYNOVOD NAD 40 barů + BEZPEČNOSTNÍ PÁSMO
			VTL do 40 barů PLYNOVOD + BEZPEČNOSTNÍ PÁSMO
			PRODUKTOVOD, ROPOVOD
			OCHRANNÉ PÁSMO 300 m PRODUKTOVODU A ROPOVODU
			VZDÁLENOST 150 m OD PRODUKTOVODU, ROPOVODU
			SDĚLOVACÍ KABEL
			RADIORELEOVÉ TRASY
			KORIDORY TECHNICKÉ INFRASTRUKTURY

OCHRANA NEROSTNÝCH SUROVIN

STAV	NÁVRH	ÚZEMNÍ REZERVA	
			VÝHRADNÍ BILANCOVANÉ LOŽISKO NEROSTNÝCH SUROVIN
			CHRÁNĚNÉ LOŽISKOVÉ ÚZEMÍ

OCHRANA VODNÍCH ZDROJŮ

STAV	NÁVRH	ÚZEMNÍ REZERVA	
			OCHRANNÉ PÁSMO II. STUPNĚ VODNÍHO ZDROJE MOSTIŠTĚ

OCHRANA PAMÁTEK A KONCEPCE OCHRANY HODNOT

STAV	NÁVRH	ÚZEMNÍ REZERVA	
			NEMOVITÉ KULTURNÍ PAMÁTKY
			ARCHEOLOGICKÉ LOKALITY
			VÝZNAMNÁ STAVEBNÍ DOMINANTA
			PAMÁTKY MÍSTNÍHO VÝZNAMU
			PIETNÍ MÍSTA
			VÝZNAMNÝ VYHLÍDKOVÝ BOD

OCHRANA STAVEB A HYGIENICKÁ OCHRANA ÚZEMÍ

STAV	NÁVRH	ÚZEMNÍ REZERVA	
			VYHLÁŠENÉ OCHRANNÉ PÁSMO

OCHRANA LESA (PUPFL)

STAV	NÁVRH	ÚZEMNÍ REZERVA	
			OCHRANNÉ PÁSMO LESA

OCHRANA PŘÍRODY A KRAJINY

STAV	NÁVRH	ÚZEMNÍ REZERVA	
			POZEMKY URČENÉ K PLNĚNÍ FUNKCE LESA
			VODNÍ TOKY V OSTATNÍCH PLOCHÁCH S RZV
			OBLASTI KRAJINNÉHO RÁZU
			LOKALITA VÝSKYTŮ ZVLÁŠTĚ CHRÁNĚNÝCH DRUHŮ
			PŘÍRODNÍ PAMÁTKA V KEČERKÁCH - NÁVRH

KONCEPCE USPOŘÁDÁNÍ KRAJINY

STAV	NÁVRH	ÚZEMNÍ REZERVA	
			LOKÁLNÍ BIOCENTRUM
			LOKÁLNÍ BIOKORIDOR
			DOPROVODNÁ A OCHRANNÁ LINIOVÁ ZELEŇ
			PLOCHY ZMĚN V KRAJINĚ

VYMEZENÍ ZASTAVĚNÉHO A ZASTAVITELNÉHO ÚZEMÍ

STAV	NÁVRH	ÚZEMNÍ REZERVA	
			ZASTAVĚNÉ ÚZEMÍ
			ZASTAVITELNÉ PLOCHY
			PLOCHY PŘESTAVEB

DOPLŇUJÍCÍ IDENTIFIKAČNÍ ÚDAJE

STAV	NÁVRH	ÚZEMNÍ REZERVA	
			HRANICE ŘEŠENÉHO ÚZEMÍ
			HRANICE KATASTRÁLNÍHO ÚZEMÍ
		Z, P, K,TK	R, RDK	IDENTIFIKACE PLOCH

ved. a zodp.projektant	Ing.arch.Jiří Hašek	Urbanistické středisko JIHLAVA, spol.s r.o. Masky Boží 11, 58601 Jihlava tel: 567 309 461 e-mail: urban.str@ji.cz
vypracoval	Dana Menšíková	
zadavatel	Obec Lavičky	
pořizovatel	Městský úřad Velké Meziříčí	
ODŮVODNĚNÍ ÚZEMNÍHO PLÁNU LAVIČKY ÚPLNÉ ZNĚNÍ PO VYDÁNÍ ZMĚNY č. 3	formát	
	datum	03/2023
	stupeň	
	zak.číslo	
KOORDINAČNÍ VÝKRES	měřítko: 1: 5000	číslo výkr.: 4a