OSLAVICE

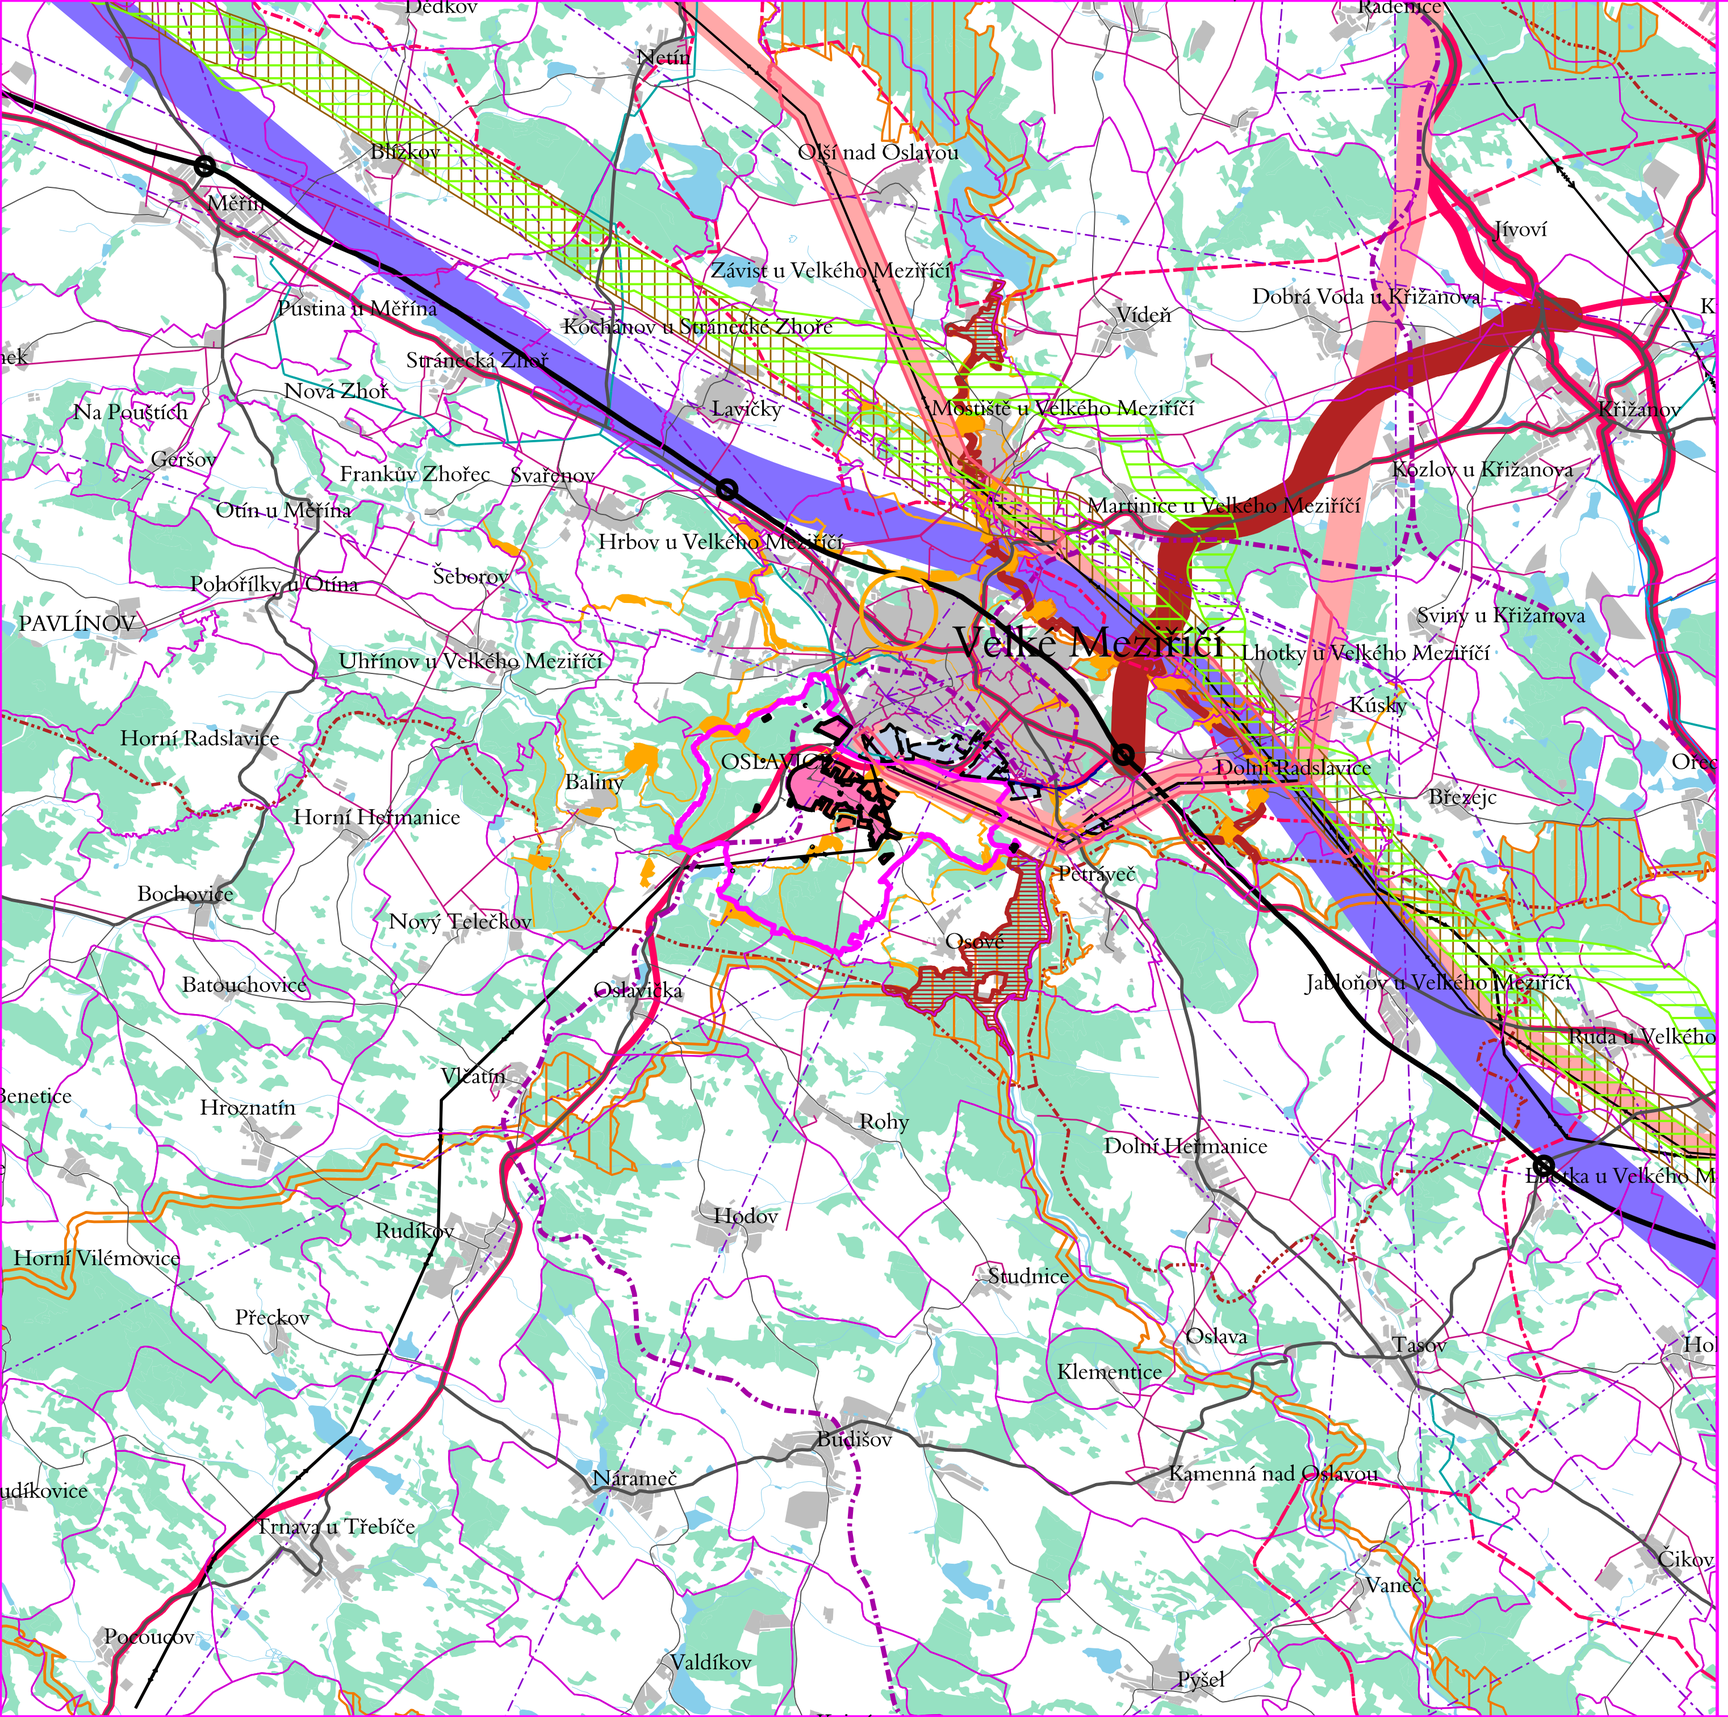

- HRANICE OBCE OSLAVICE
- HRANICE KATASTRÁLNÍCH ÚZEMÍ
- ZASTAVĚNÉ ÚZEMÍ OBCE OSLAVICE
- HLAVNÍ PLOCHY ZMĚN V ÚP OSLAVICE A JEHO ZMĚNĚ
- ZASTAVĚNÉ ÚZEMÍ SOUSEDNÍCH MĚST A OBCÍ
- PLOCHY ZMĚN Z ÚP VELKÉ MEZIŘÍČÍ NAVAZUJÍCÍ NA OSLAVICI
- OBEC S ROZŠÍŘENOU PŮSOBNOSTÍ
- VODNÍ PLOCHY
- LESY, KRAJINNÁ ZELEŇ
- ŽELEZNICE - STAV
- DÁLNICE D1
- DÁLNIČNÍ KŘIŽOVATKY
- SILNICE I. A II. TŘÍDY - STAV
- SILNICE III. TŘÍDY - STAV
- NAVRHOVANÁ PŘELOŽKA SILNICE II/360 DLE AKTUÁLNÍ PROJEKTOVÉ DOKUMENTACE
- KORIDORY DOPRAVNÍ INFRASTRUKTURY ZE ZÚR KRAJE VYSOČINA - NÁVRH
- KORIDOR PRO VYSOKORYCHLOSTNÍ TRAŤ - ÚZEMNÍ REZERVA
- KORIDORY DOPRAVNÍ INFRASTRUKTURY ZE ZÚR KRAJE VYSOČINA - ÚZEMNÍ REZERVA
- VEDENÍ ELEKTRICKÉ ENERGIE VVN 400, 220 a 110 kV - STAV
- VEDENÍ ELEKTRICKÉ ENERGIE VN 22 kV
- RADIORELEOVÉ TRASY
- VYSOKOTLAKÝ PLYNOVODNÍ ŘAD
- KORIDORY TECHNICKÉ INFRASTRUKTURY ZE ZÚR KRAJE VYSOČINA - NÁVRH
- KORIDOR TECHNICKÉ INFRASTRUKTURY ZPŘESNĚNÝ V ÚZEMNÍCH PLÁNECH
- OCHRANNÉ PÁSMO PRODUKTOVODŮ
- BEZPEČNOSTNÍ PÁSMO VVTL PLYNOVODŮ
- REGIONÁLNÍ A NADREGIONÁLNÍ BIOKORIDORY DLE ZÚR KRAJE VYSOČINA
- REGIONÁLNÍ A NADREGIONÁLNÍ BIOCENTRA DLE ZÚR KRAJE VYSOČINA
- PRVKY LOKÁLNÍHO ÚSES NAVRŽENÉ V ÚP OSLAVICE A Z PLATNÉ ÚPD SOUSEDNÍCH OBCÍ
- REGIONÁLNÍ A NADREGIONÁLNÍ PRVKY ÚSES Z ÚPD SOUSEDNÍCH OBCÍ
- OSA MIGRAČNÍHO KORIDORU
- HRANICE OBLASTÍ KRAJINNÉHO RÁZU

vedoucí projektant	Ing.arch.jiří Hašek	Urbanistické středisko JIHLAVA, spol.s r.o. Matky Boží 11, 58601 Jihlava tel: 567 309 461 e-mail: urban.str@jl.cz	
vypracoval	Dana Menšíková		
pořizovatel	Městský úřad Velké Meziříčí		
zadavatel	Obec Oslavice		
ODŮVODNĚNÍ ZMĚNY č. 1 ÚZEMNÍHO PLÁNU OSLAVICE		formát	
		datum	10/2017
		stupeň	
		zak.číslo	
VÝKRES ŠIRŠÍCH VZTAHŮ		měřítko 1:50 000	číslo výkr. 6