



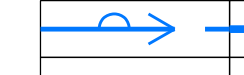
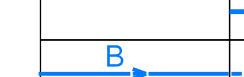


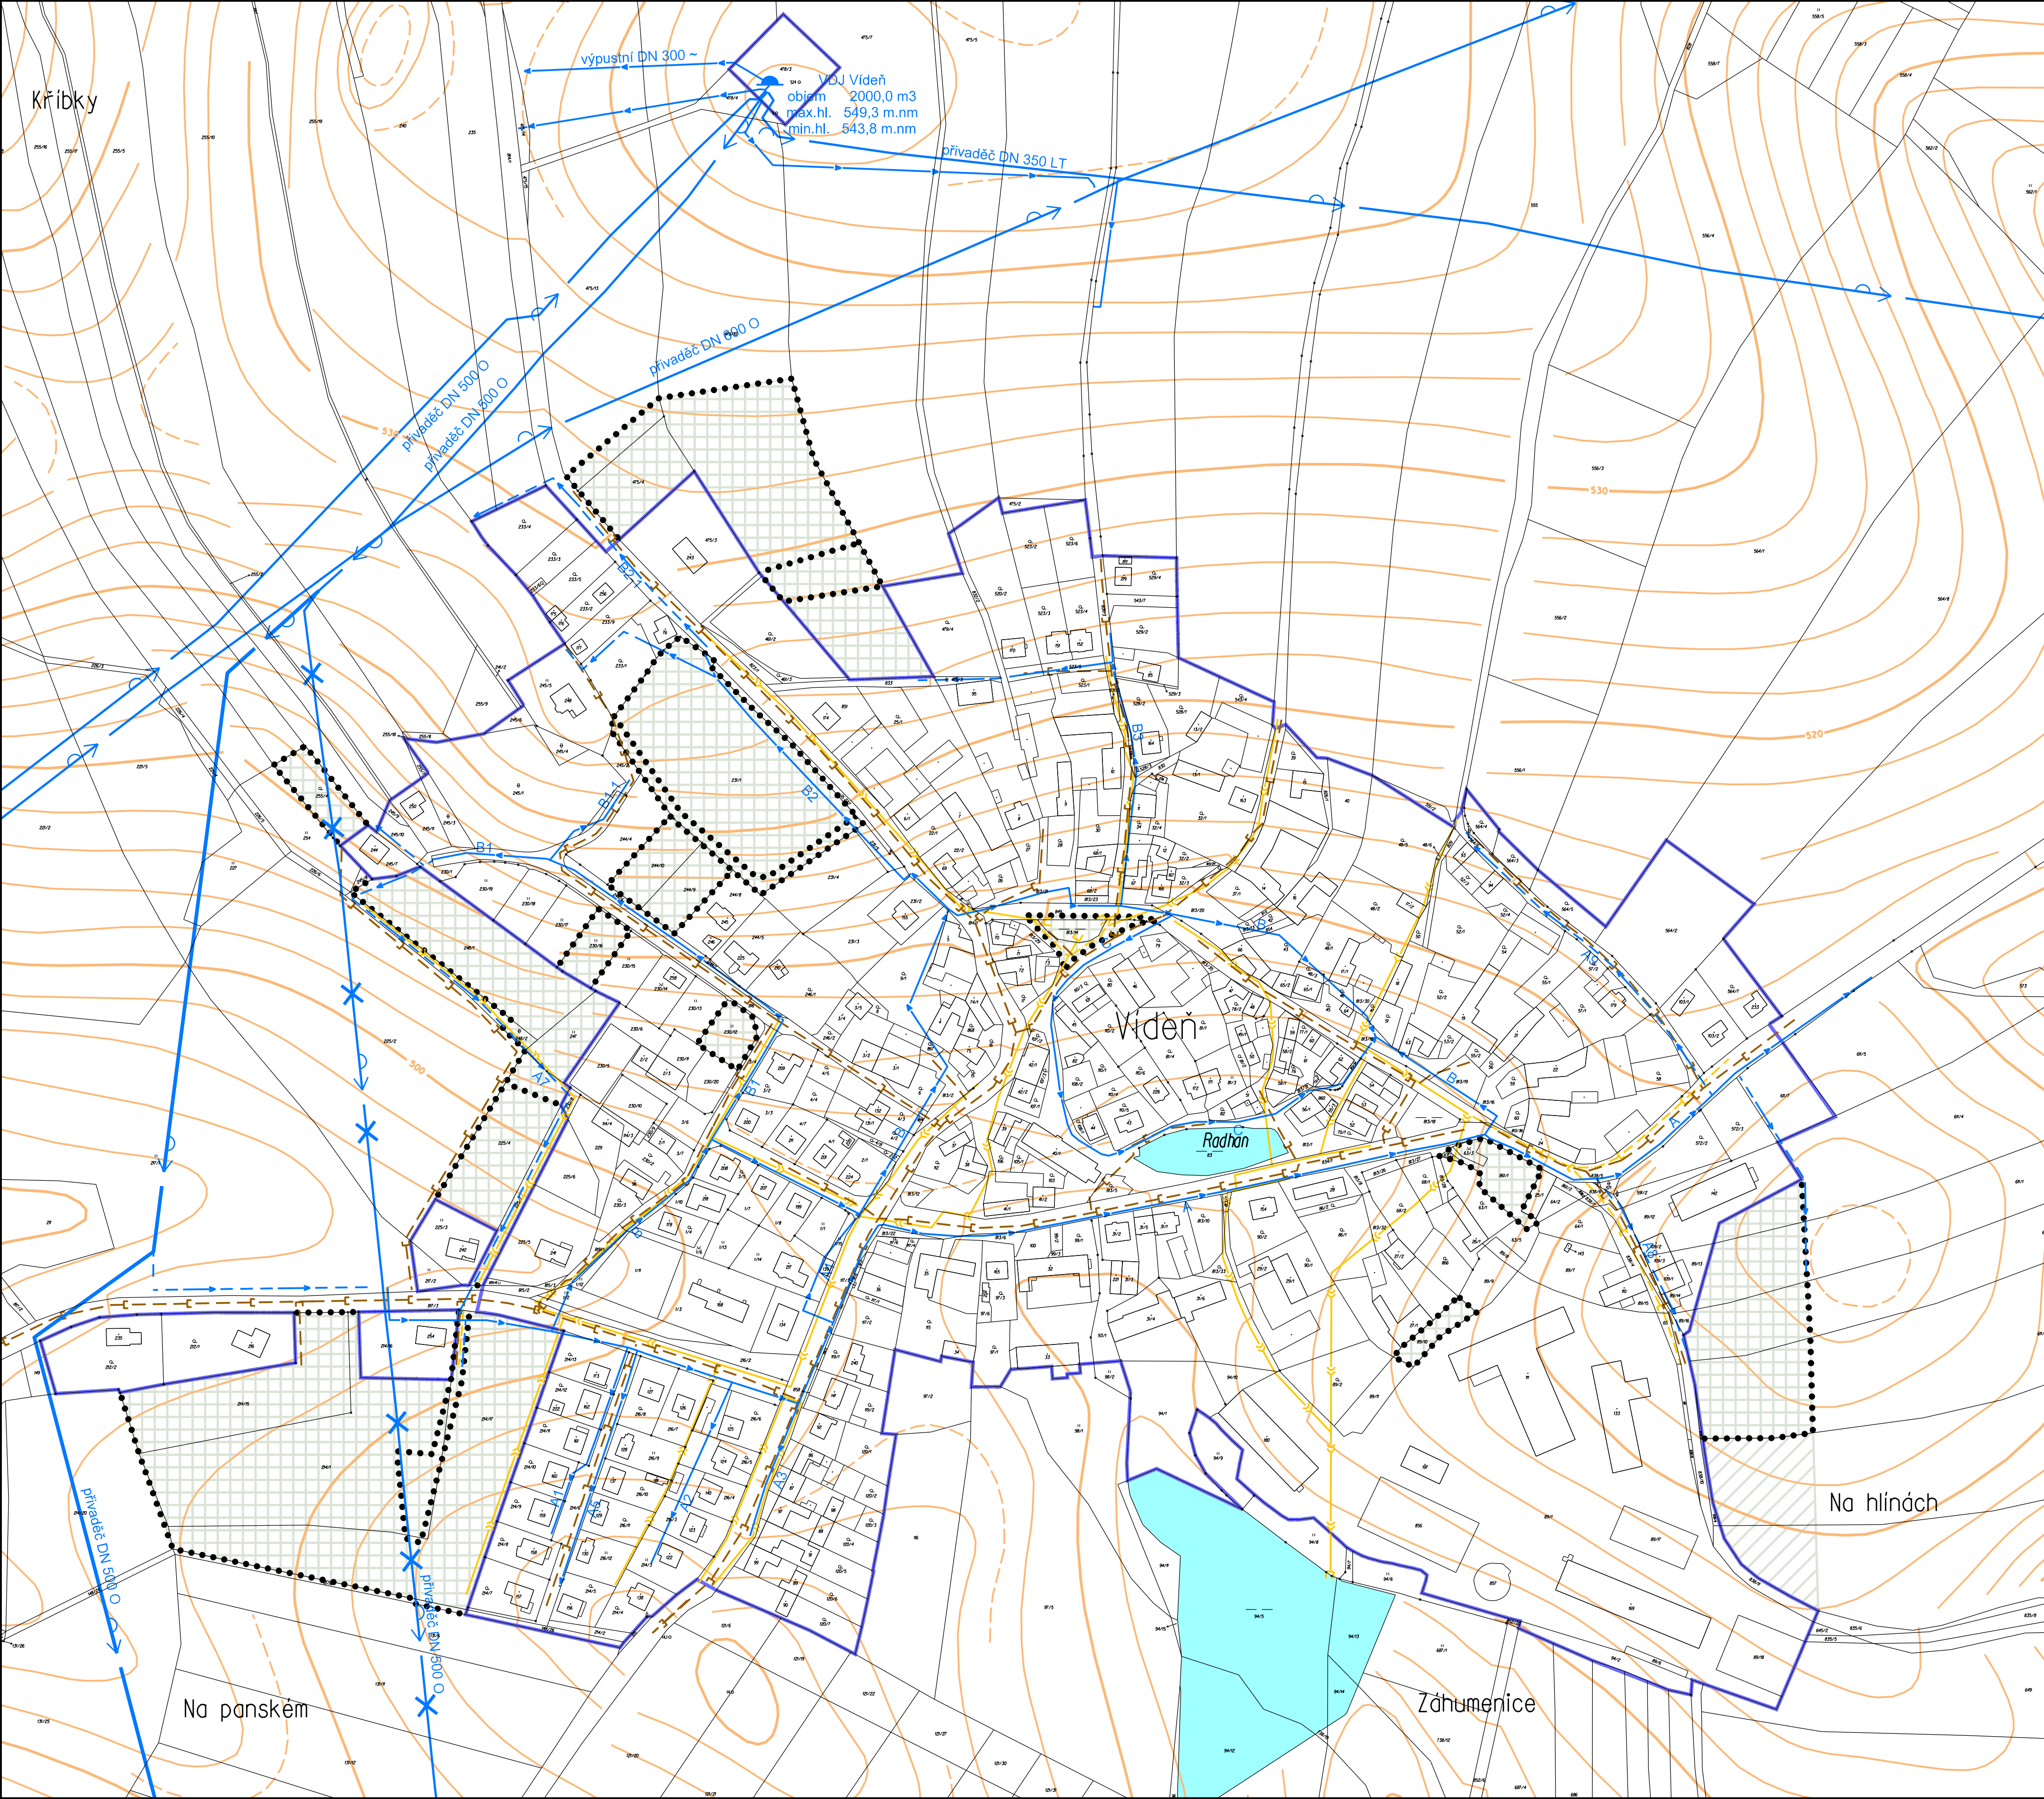

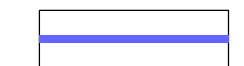


ÚZEMNÍ PLÁN VÍDEŇ

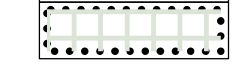


-  hranice zastavěného území
-  zastavitelné plochy

- stav návrh
ZÁSOBOVÁNÍ VODOU
-  přívodní vodovodní řad
-  zrušení přívodního vodovodního řadu
-  rozváděcí vodovodní řad a označení úseků

- stav návrh
POVRCHOVÉ VODY
-  vodní nádrž

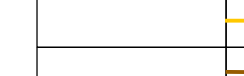- stav návrh
ODKANALIZOVÁNÍ
-  stávající kanalizace (převádí se na dešťovou)
-  vyústění stávající kanalizace
-  dešťová kanalizace
-  splašková kanalizace

Poznámka:
Ochranná pásma jsou vymezena vodorovnou vzdáleností od vnějšího lince kanalizační stoky do průměru 500 mm - 1,5 m, nad průměr 500 mm - 2,5 m.

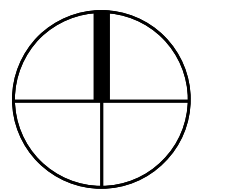	ČÍSLO VÝKRESU :	4a	Kraj : VYSOČINA Obec, katastrální území : VÍDEŇ	zpracovatel : MENCL projektová a poradenská společnost Starobrnenská 15, 60200 Brno IČO 665 81 260
	Pořizovatel : MĚSTSKÝ ÚŘAD VELKÉ MEZŘÍČÍ	ÚZEMNÍ PLÁN VÍDEŇ	zodpovědný projektant : Ing. arch. Vojtěch Měncel projektant profese : Ing. Jiří Vysoušil	Číslo zakázky : 16-5 Datum : Říjen 2017 Měřítko : 1:2 000
Výkres : SCHEMA TECHNICKÉ INFRASTRUKTURY VODNÍ HOSPODÁŘSTVÍ				