


ÚZEMNÍ PLÁN VÍDEŇ

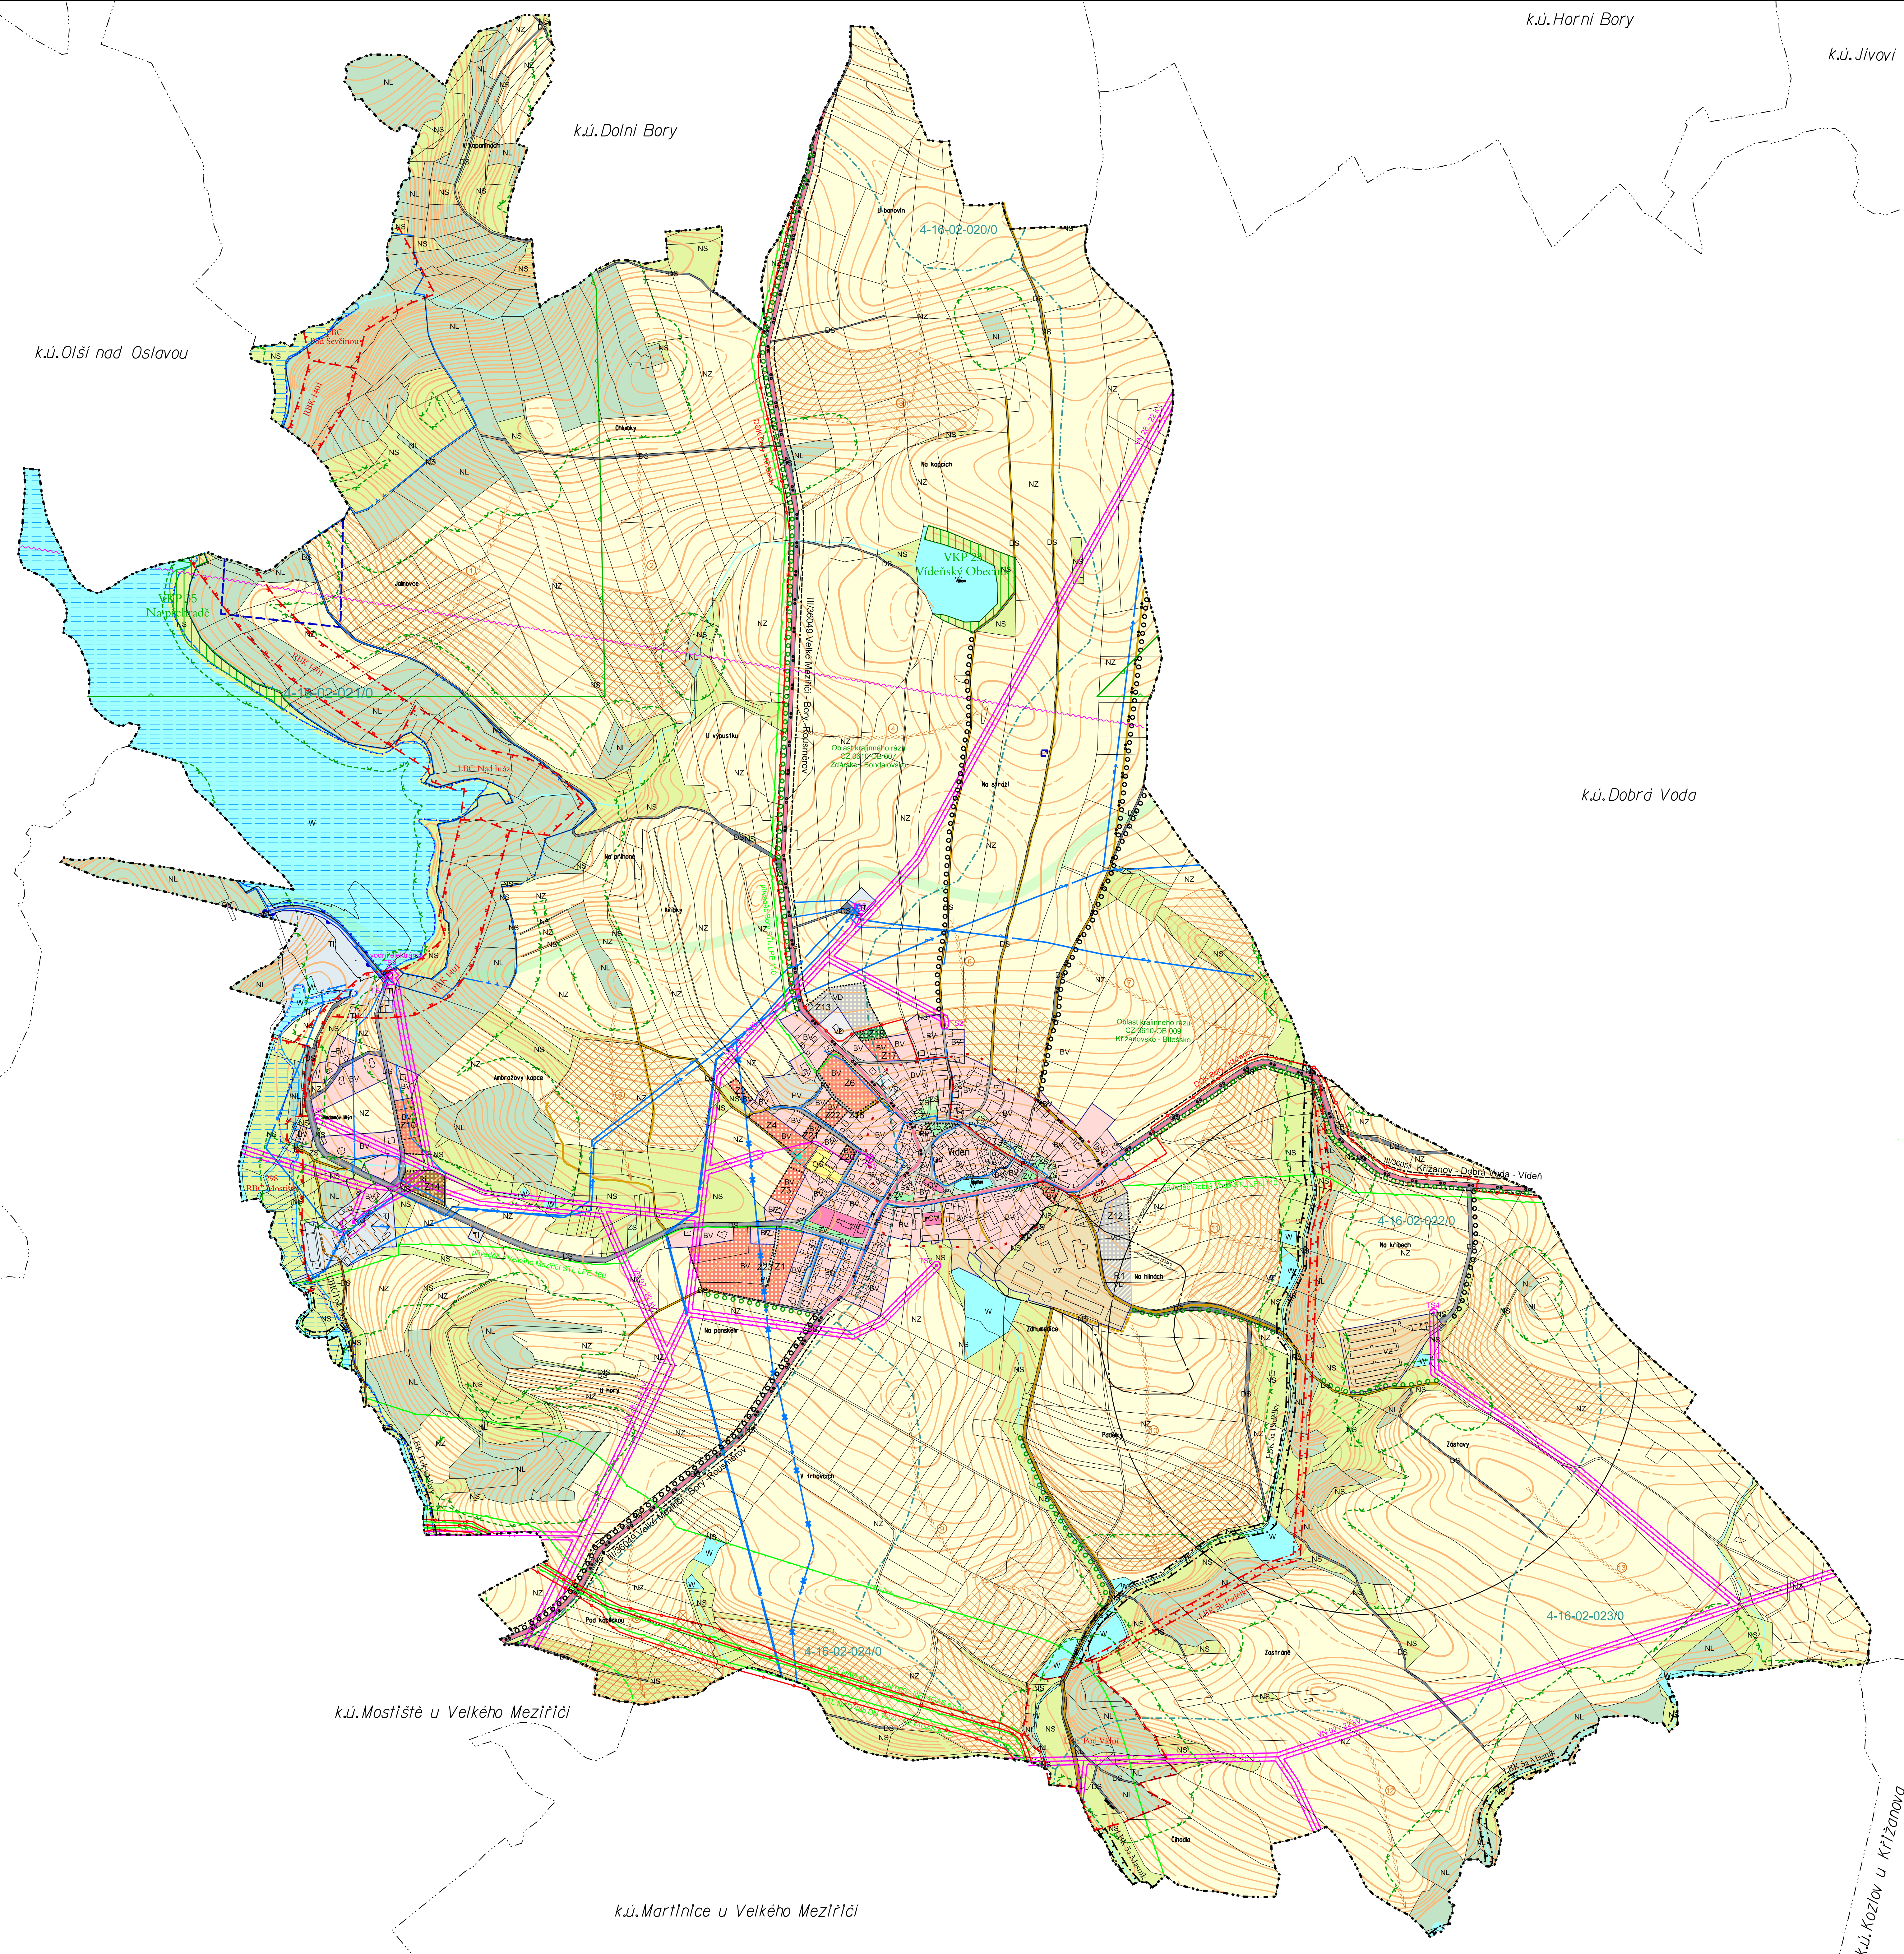

	hranice řešeného území
	hranice katastrálních území
	hranice zastavěného území
	zastavělné plochy
	označení rozvojové plochy - návrh, rezerva

PLOCHY S ROZDÍLNÝM ZPŮSOBEM VYUŽITÍ				
stabilizované plochy	plochy změn	územní rezervy		
			plochy bydlení	bydlení v rodinných domech - venkovské
			plochy občanského vybavení	veřejná infrastruktura
			plochy občanského vybavení	tělovýchovné a sportovní zařízení
			plochy rekreace	rekreace individuální - chaty
			plochy veřejných prostranství	veřejné prostranství
			plochy zelené	zeleň na veřejných prostranstvích
			plochy zelené	zeleň ochranná a izolační
			plochy dopravní infrastruktury	zeleň soukromá a vyhrazená
			plochy technické infrastruktury	silniční
			plochy výroby a skladování	zemědělská výroba
			plochy výroby a skladování	drobná a řemeslná výroba
			plochy vodní a vodohospodářské	
			plochy zemědělské	
			plochy smíšené nezastavěného území	přírodní - krajinná zeleň
			plochy lesní	

stav	návrh	
		silnice III. třídy
		místní komunikace obslužné
		účelové komunikace
		cyklistická trasa
		průjezdni úsek silnice III. tř.
		zastávka veřejné autobusové dopravy

TECHNICKÁ INFRASTRUKTURA	
	přívodní vodovodní řád
	zrušení přívodního vodovodního řádu
	vodovodní řád
	vodojem
	splašková kanalizace výtlak
	STL plynovod
	produktovody
	venkovní vedení VN
	venkovní vedení izolované VN
	trafostanice VN/NN sloupová a zděná
	vodní elektrárna
	dálkový optický kabel
	radioreleová trasa

OCHRANA PŘÍRODY, KONCEPCE USPOŘÁDÁNÍ KRAJINY	
	ochranné pásmo přírodní památky Dobrá Voda
	významný krajinný prvek
	památný strom s ochranným pásmem - Ambrožův dub
	migrační významné území
	ochranné pásmo lesa 50m
	interakční prvek - stromořadí
	hranice oblastí krajinného rázu

ÚSES	
	regionální biocentrum
	regionální biokoridor
	lokální biocentrum
	lokální biokoridor

EROZE	
	pozemky ohrožené erozí
	povrchová dráha odtoku
	číslo dráhy povrchového odtoku
	hranice hydrologického povodí 4. řádu
	4-15-03-071
	číslo hydrologického povodí

LIMITY	
	ochranné pásmo zemědělské výroby
	ochranné pásmo silniční (platí mimo zastavěné území)
	bezpečnostní pásmo VVTL plynovodu
	bezpečnostní pásmo plynárenského objektu
	stanice katodové ochrany VVTL plynovodu
	ochranné pásmo venkovního vedení VN a trafostanice
	ochranné pásmo vodního zdroje I. stupně
	ochranné pásmo vodního zdroje II. stupně
	poddolované území
	vyhlášené záplavové území Q100
	vyhlášené záplavové území aktivní zóna
	objekt protipovodňové ochrany
	území archeologických nálezů
	nemovitá kulturní památka

Na celém správním území se nachází vzdušný prostor pro létání v malých výškách a přizemních výškách, včetně ochranného pásma letiště a ochranného pásma letištního radiolokačního prostředí.

	ČÍSLO VÝKRESU: 5	Obec: VYSOČKA	Obec: VYSOČKA	Obec: VYSOČKA	Obec: VYSOČKA
		Obec: NESTĚTĚ U Velkého Meziříčí	Obec: NESTĚTĚ U Velkého Meziříčí	Obec: NESTĚTĚ U Velkého Meziříčí	Obec: NESTĚTĚ U Velkého Meziříčí
ÚZEMNÍ PLÁN VÍDEŇ		ÚZEMNÍ PLÁN VÍDEŇ		ÚZEMNÍ PLÁN VÍDEŇ	
KOORDINAČNÍ VÝKRES		KOORDINAČNÍ VÝKRES		KOORDINAČNÍ VÝKRES	
Měřítko: 1:5 000		Měřítko: 1:5 000		Měřítko: 1:5 000	