


# VIDONÍN

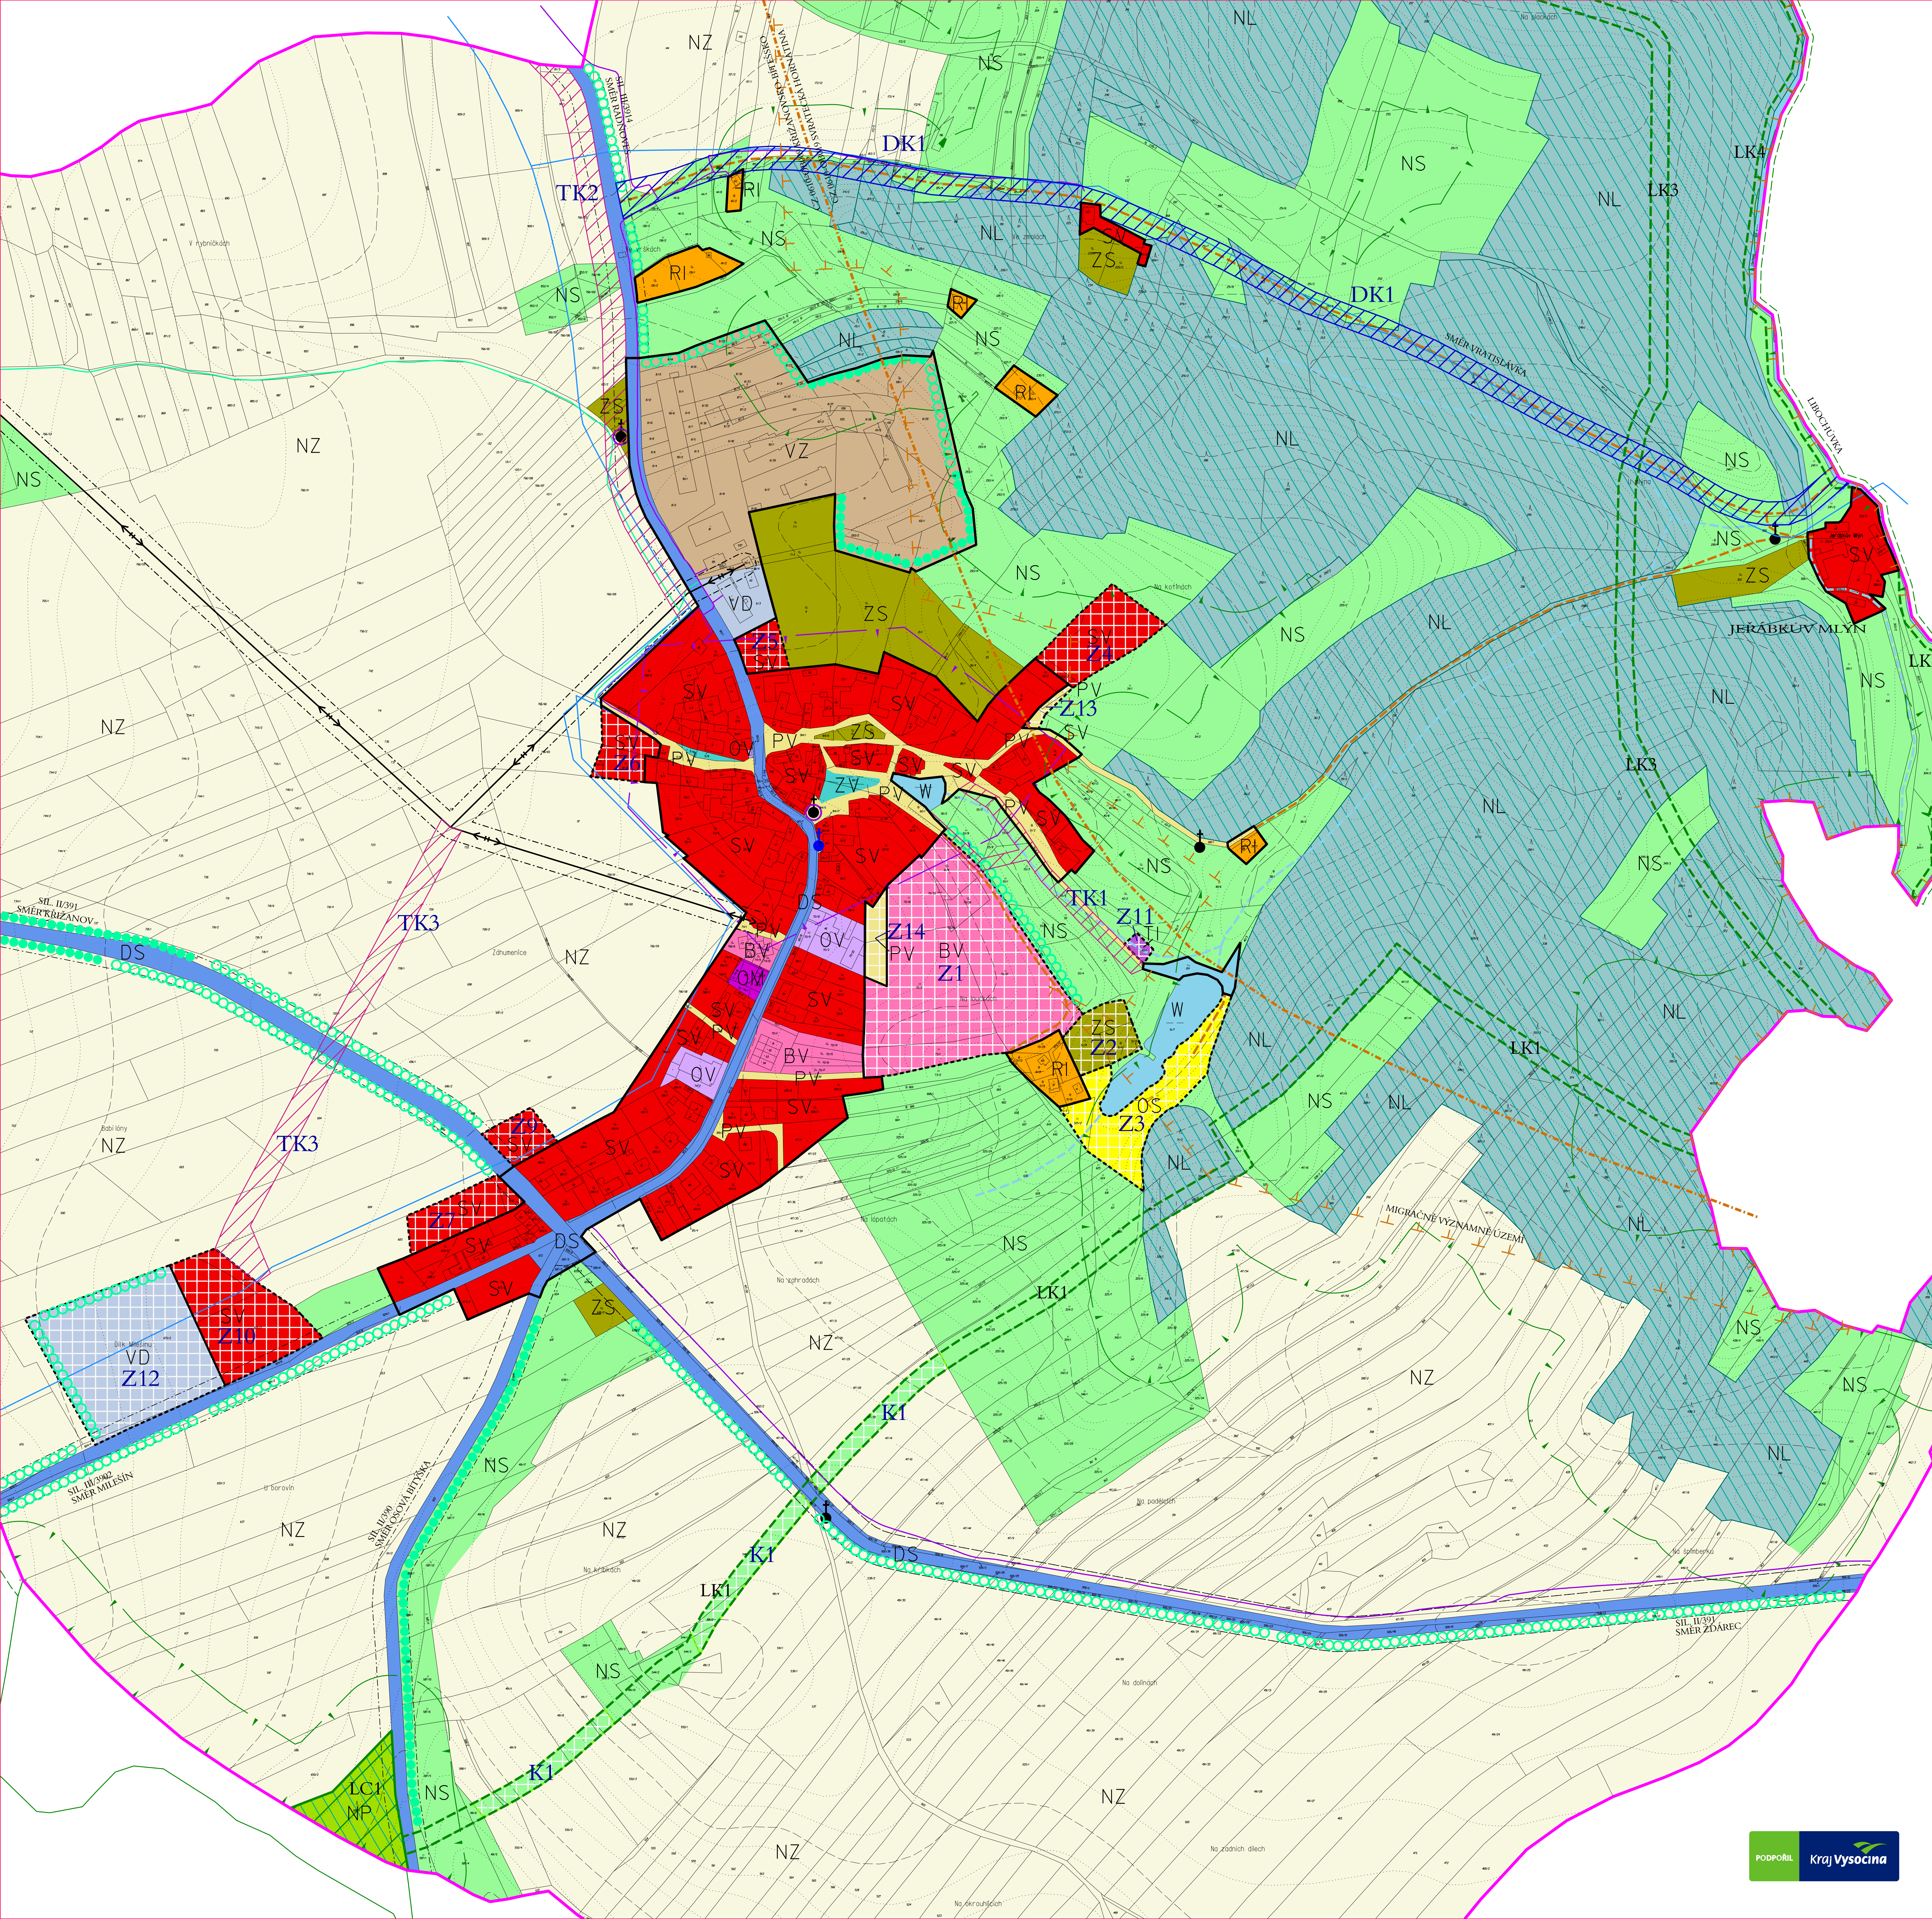

## PLOCHY S ROZDÍLNÝM ZPŮSOBEM VYUŽITÍ

	PLOCHY STABILIZOVANÉ	PLOCHY ZMĚN	ÚZEMNÍ REZERVA	
PLOCHY BYDLENÍ	BV	BV		BYDLENÍ - V RODINNÝCH DOMECH - VENKOVSKÉ
PLOCHY REKREACE	RI			REKREACE - PLOCHY STAVEB PRO RODINNOU REKREACI
PLOCHY OBČANSKÉHO VYBAVENÍ	OV			OBČANSKÉ VYBAVENÍ - VEŘEJNÁ INFRASTRUKTURA
	OM			OBČANSKÉ VYBAVENÍ - KOMERČNÍ ZAŘÍZENÍ MALÁ A STŘEDNÍ
	OS			OBČANSKÉ VYBAVENÍ - TĚLOVÝCHOVNÁ A SPORTOVNÍ ZAŘÍZENÍ
PLOCHY SMĚŠNÉ OBYTNÉ	SV			PLOCHY SMĚŠNÉ OBYTNÉ - VENKOVSKÉ
PLOCHY DOPRAVNÍ INFRASTRUKTURY	DS			DOPRAVNÍ INFRASTRUKTURA - SILNIČNÍ
PLOCHY TECHNICKÉ INFRASTRUKTURY				TECHNICKÁ INFRASTRUKTURA - INŽENÝRSKÉ SÍTĚ
PLOCHY VÝROBY A SKLADOVÁNÍ	VD	VD		VÝROBA A SKLADOVÁNÍ - DROBNÁ A ŘEMESLNÁ VÝROBA
	VZ			VÝROBA A SKLADOVÁNÍ - ZEMĚDĚLSKÁ VÝROBA
PLOCHY VEŘEJNÝCH PROSTRANSTVÍ	PV	PV		VEŘEJNÁ PROSTRANSTVÍ
	ZV			VEŘEJNÁ PROSTRANSTVÍ - VEŘEJNÁ ZELEN
PLOCHY ZELENÉ	ZS	ZS		ZELEN - SOUKROMÁ A VYHRAZENÁ
PLOCHY VODNÍ A VODOHOSPODÁRSKÉ	W			PLOCHY VODNÍ A VODOHOSPODÁRSKÉ
PLOCHY ZEMĚDĚLSKÉ	NZ			PLOCHY ZEMĚDĚLSKÉ
PLOCHY LESNÍ	NL			PLOCHY LESNÍ
PLOCHY PŘÍRODNÍ	NP			PLOCHY PŘÍRODNÍ
PLOCHY SMĚŠNÉ NEZASTAVĚNÉHO ÚZEMÍ	NS			PLOCHY SMĚŠNÉ NEZASTAVĚNÉHO ÚZEMÍ

## DOPRAVNÍ INFRASTRUKTURA A JEJÍ LIMITY

	PLOCHY STABILIZOVANÉ	PLOCHY ZMĚN	ÚZEMNÍ REZERVA	
				KORIDOR DOPRAVNÍ INFRASTRUKTURY
				OCHRANNÉ PÁSMO SILNICE II A III TŘÍDY
				HLAVNÍ POJÍZDNÍ A LESNÍ CESTY
				CELÉ ŘEŠENÉ ÚZEMÍ SE NACHÁZÍ V OCHRANNÉM PÁSMTU STAVEB ZAJIŠTJÍCÍ LÉTECKÝ PROVOZ (OP RADARU SEDELE-VIČENICE)

## TECHNICKÁ INFRASTRUKTURA A JEJÍ LIMITY

	PLOCHY STABILIZOVANÉ	PLOCHY ZMĚN	ÚZEMNÍ REZERVA	
				HLAVNÍ VODOVODNÍ RADY
				NAZEMNÍ VEDENÍ VN 22 kV + OCHRANNÉ PÁSMO
				SÍŤOVACÍ KABEL
				STL PLYNOVODNÍ RAD
				KORIDOR TECHNICKÉ INFRASTRUKTURY

## OCHRANA PAMÁTEK A URBANISTICKÉ HODNOTY

	PLOCHY STABILIZOVANÉ	PLOCHY ZMĚN	ÚZEMNÍ REZERVA	
				NEMOVITÉ KULTURNÍ PAMÁTKY
				ÚZEMÍ S ARCHEOLOGICKÝMI NÁLEZY
				PAMÁTKY MÍSTNÍHO VÝZNAMU
				PIETNÍ MÍSTO

## OCHRANA LESA (PUPEFL)

	PLOCHY STABILIZOVANÉ	PLOCHY ZMĚN	ÚZEMNÍ REZERVA	
				VZDÁLENOST 50 m OD KRAJE LESA

## OCHRANA PŘÍRODY A KRAJINY

	PLOCHY STABILIZOVANÉ	PLOCHY ZMĚN	ÚZEMNÍ REZERVA	
				VODNÍ TORY
				POZEMKY URČENÉ K PLNĚNÍ FUNKCE LESA
				MIGRAČNĚ VÝZNAMNÉ ÚZEMÍ
				HRANICE OBLASTI KRAJINNÉHO RÁZU

## KONCEPCE USPOŘADÁNÍ KRAJINY

	PLOCHY STABILIZOVANÉ	PLOCHY ZMĚN	ÚZEMNÍ REZERVA	
				LOKÁLNÍ BIOCENTRUM
				LOKÁLNÍ BIOKORIDOR
				LINIOVÁ OCHRANNA A IZOLAČNÍ ZELEN

## VYMEZENÍ ZASTAVĚNÉHO ÚZEMÍ A PLOCH ZMĚN

	PLOCHY STABILIZOVANÉ	PLOCHY ZMĚN	ÚZEMNÍ REZERVA	
				ZASTAVĚNÉ ÚZEMÍ
				ZASTAVITELNÉ PLOCHY
				PLOCHY ZMĚN V KRAJINĚ

## DOPLŇUJÍCÍ IDENTIFIKAČNÍ ÚDAJE

	PLOCHY STABILIZOVANÉ	PLOCHY ZMĚN	ÚZEMNÍ REZERVA	
				HRANICE ŘEŠENÉHO ÚZEMÍ
				IDENTIFIKACE PLOCH

ved. a zodp. projektant	Ing.arch.František Laub	PROJEKTOVÝ ATELIÉR LAUB Přístov 50, Jihlava IČO: 10 12 06 96
grafika	Dana Menšíková	
zadavatel	Obec Vidonín	
pořizovatel	Městský úřad Velké Meziříčí	

ODŮVODNĚNÍ ÚZEMNÍHO PLÁNU VIDONÍN	formát	
	datum	12/2017
	stupeň	
	zak.číslo	
KOORDINAČNÍ VÝKRES - VÝŘEZ	měřítko	číslo výkr.
	1: 2880	4b