

**LEGENDA :**



|  |   |
|--|---|
|  | P4 DOPRAVNÍ ZNAČENÍ STÁVAJÍCÍ                 |
|  | (P4) DOPRAVNÍ ZNAČENÍ ZRUŠENÉ NEBO PŘEMÍSTĚNÉ |
|  | P4 DOPRAVNÍ ZNAČENÍ NOVÉ NEBO PŘEMÍSTĚNÉ      |

**POVRCHOVÉ ÚPRAVY NAVRŽENÉ**

|  |  |
|--|--|
|  | MÍSTNÍ KOMUNIKACE ŽIVIČNÝ KRYT - ACO 11 (ABS)                          |
|  | ZVÝŠENÁ KŘÍŽOVATKA, PŘÍČNÝ PŘÁH DLAŽBA PŘÍRODNÍ KOSTKA 12/14 mm - ŠEDÁ |
|  | VJEZDY NA PARCELY RD ZÁMKOVÁ DLAŽBA 200/100/80 mm - HNĚDÁ              |
|  | CHODNÍKY ZÁMKOVÁ DLAŽBA 200/100/80 mm - ŠEDÁ                           |
|  | PARKOVIŠTĚ ZÁMKOVÁ DLAŽBA 200/100/80 mm - PÍSKOVCOVÁ                   |
|  | NAVRŽENÁ ZATRAVNĚNÁ PLOCHA   |
|  | VODNÍ PLOCHA   |

**SITUACE 1:750**

01 5 10 20 30 m 40 50 60

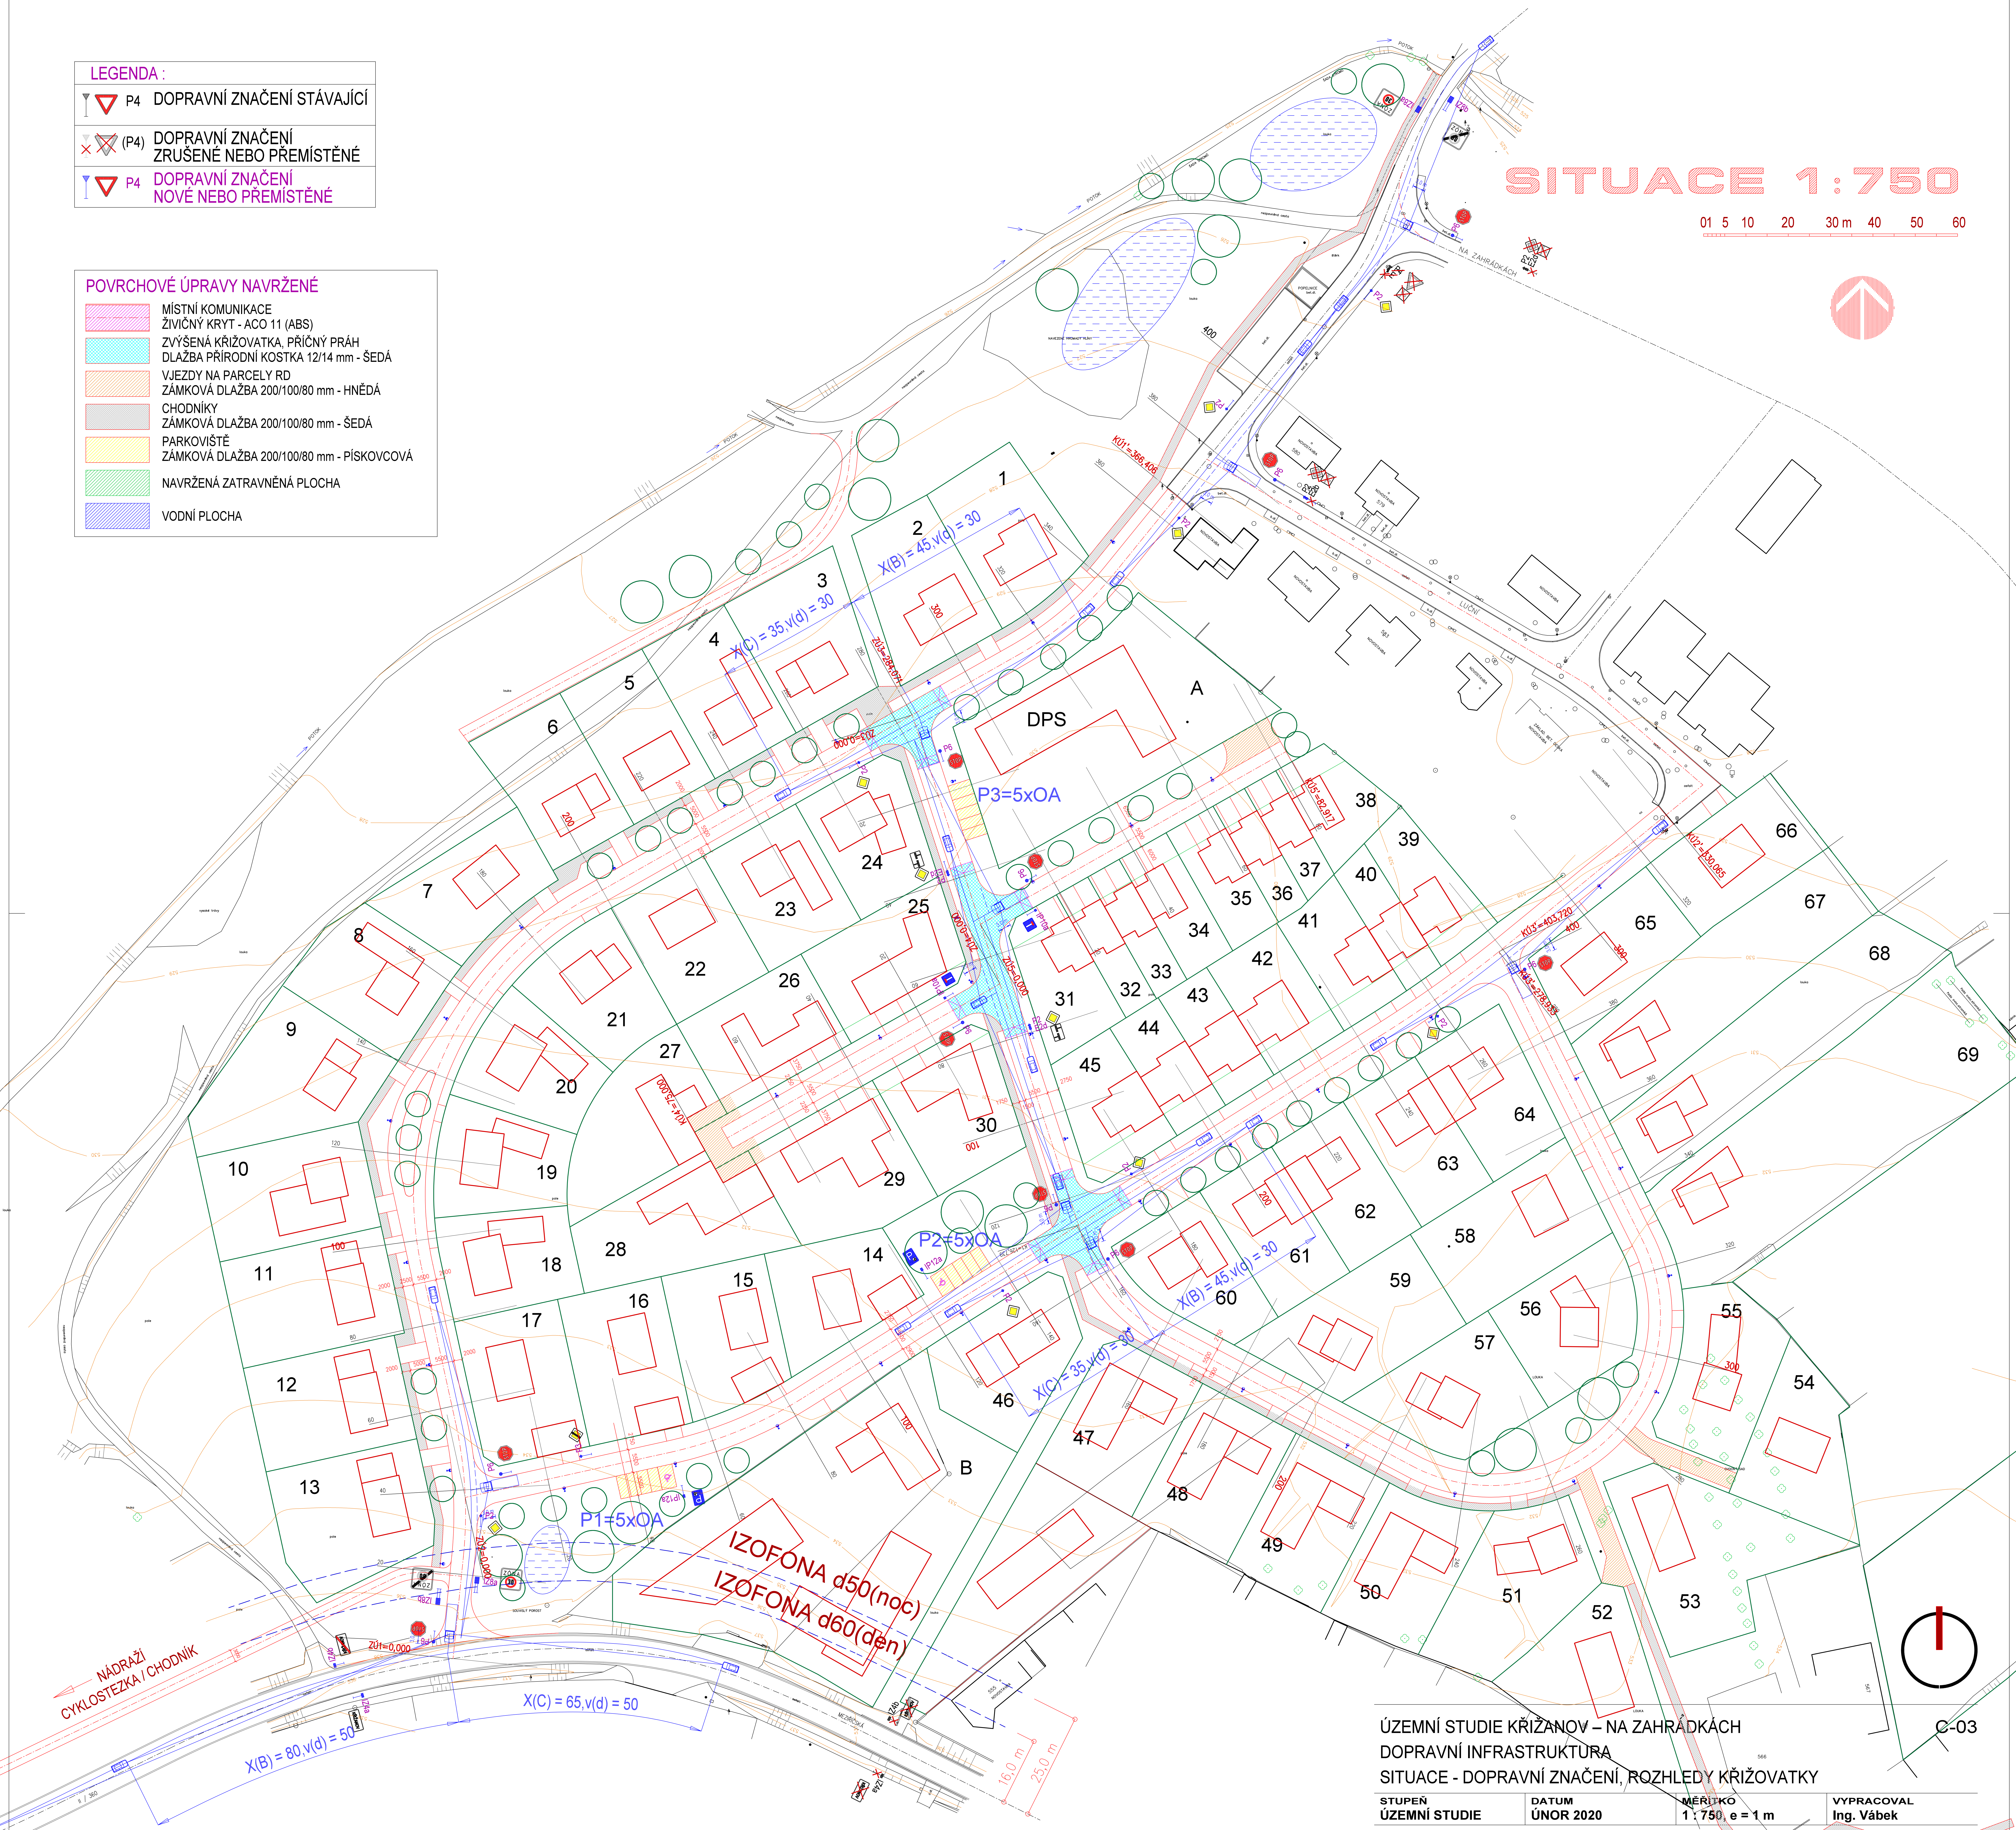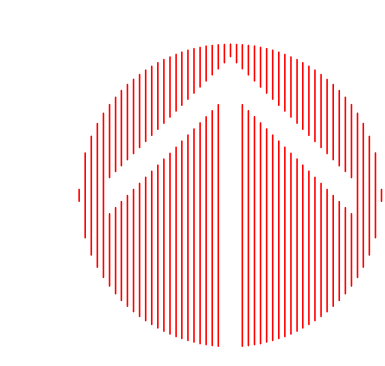

ÚZEMNÍ STUDIE KŘÍŽANOV – NA ZAHRÁDKÁCH  
 DOPRAVNÍ INFRASTRUKTURA  
 SITUACE - DOPRAVNÍ ZNAČENÍ, ROZHLEDY KŘÍŽOVATKY

|                         |                    |                           |                          |
|-------------------------|--------------------|---------------------------|--------------------------|
| STUPĚN<br>ÚZEMNÍ STUDIE | DATUM<br>ÚNOR 2020 | MĚŘÍTKO<br>1:750, e = 1 m | VYPRACOVAL<br>Ing. Vábek |
|-------------------------|--------------------|---------------------------|--------------------------|

C-03