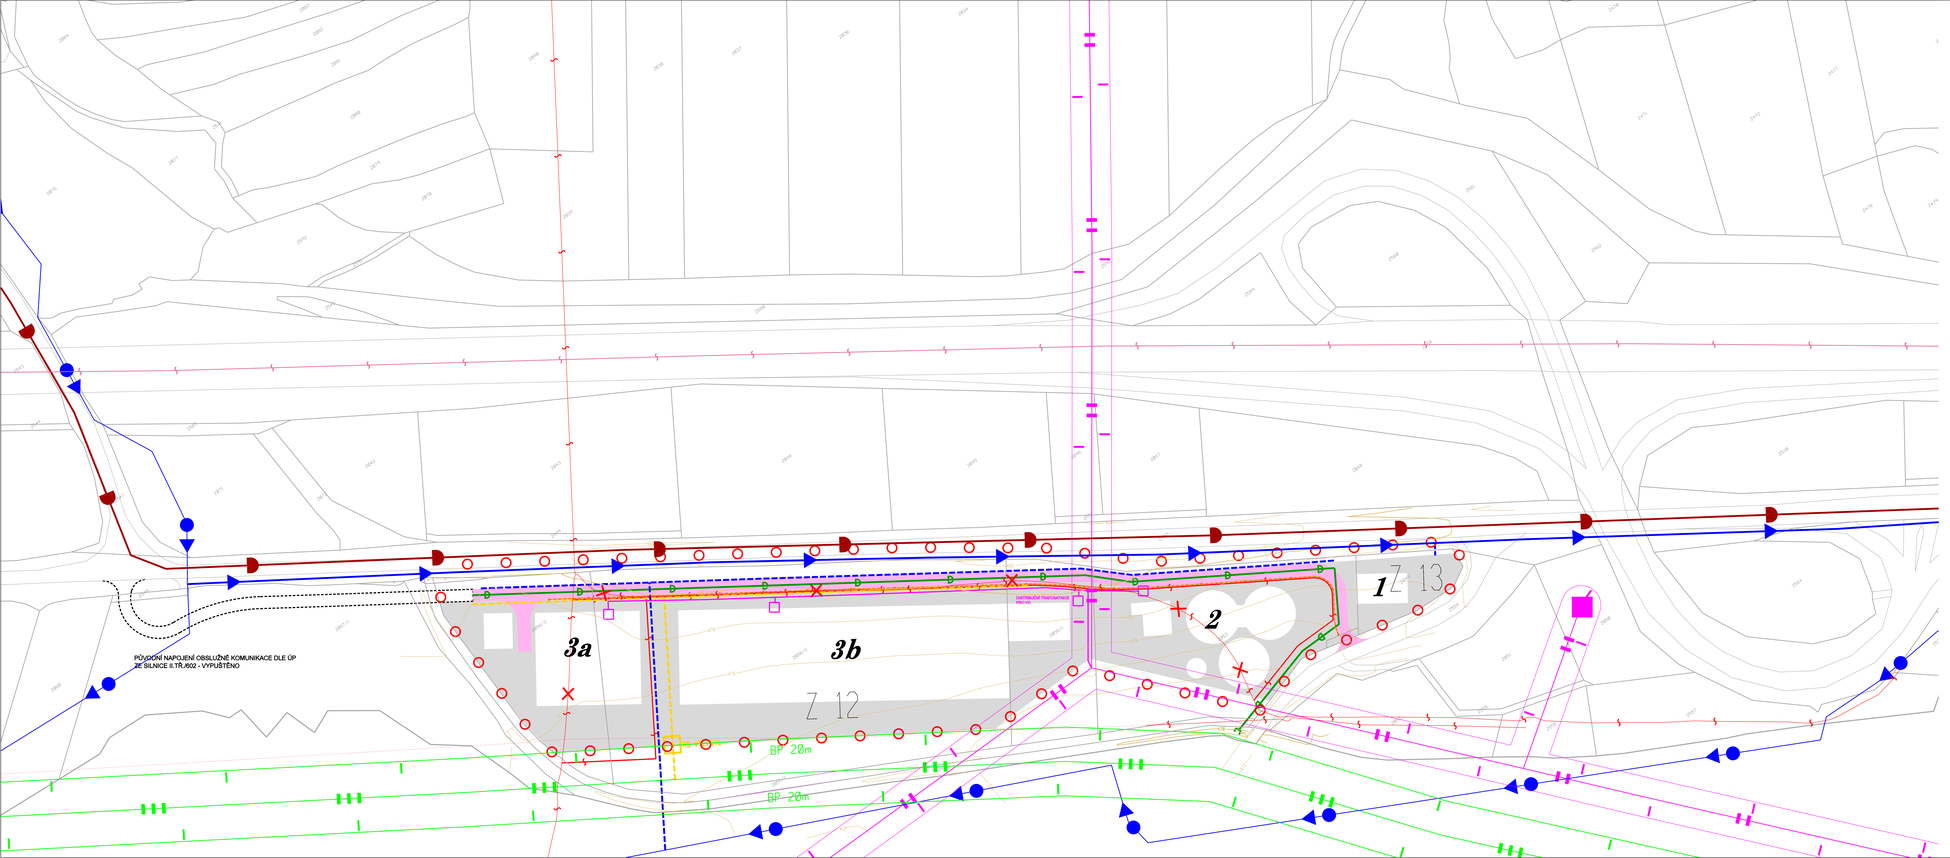

ÚZEMNÍ STUDIE
LAVIČKY
Lokalita" POD DÁLNICÍ JESTŘÁBEC"

1 : 2 000

LEGENDA ÚS (v rámci řešeného území):

stav	návrh	
		hranice řešeného území
		plocha lehké výroby a skladování
		obslužná účelová komunikace
		vodovodní řad
		dešťová kanalizace
		trasa plynu STL
		trasa venkovního vedení VN
		trafostanice + napojení VN
		OP venkovního vedení VN
		plynovod VTL
		bezpečnostní pásmo VTL
		veřejné osvětlení
		trasa sdělovacího kabelu (návrh je zároveň přeložka)
		sdělovací kabel ke zrušení

LEGENDA PLATNÉHO ÚP:

		vodovod pitný
		vodovodní přivaděč
		splašková kanalizace
		trasa sdělovacího kabelu

A K T U A L I Z A C E

TECHNICKÁ INFRASTRUKTURA

URBANISTICKÉ ŘEŠENÍ	DIGITÁLNÍ ZPRACOVÁNÍ	DOPRAVNÍ ŘEŠENÍ	VODNÍ HOSPODÁRSTVÍ	ZPRACOVATEL	
ING. ARCH. J. KUČERA ING. ARCH. J. AUGUSTÍN	ING. ARCH. J. AUGUSTÍN ING. ARCH. J. KUČERA	ING. J. MATULA	ING. M. ŠULCOVÁ	ING. ARCH. JILJÍ KUČERA URBANISTICKO - ARCHITEKTONICKÁ P R O J E K Č N Í K A N C E L Á Ř *TŘEBÍČSKÁ 60* *594 01 VELKÉ MEZIŘÍČÍ*	
PŘÍRODNÍ PODMÍNKY, ŽP	ZÁS. EL. ENERGIÍ, SPOJE	ZÁS. PLYNEM	ZÁBOR ZPF	POŘIZOVATEL	OBEC LAVIČKY
ING. ARCH. J. KUČERA	RUDOLF MORAWITZ	ING. M. ŠULCOVÁ		ZAKÁZKOVÉ ČÍSLO	21 - 2015
				DATUM	ŘÍJEN 2015
AKCE			ČÍSLO PARÉ	MĚŘÍTKO	1 : 2 000
ÚZEMNÍ STUDIE LAVIČKY Lokalita" POD DÁLNICÍ JESTŘÁBEC" plochy Z12 a Z13				ČÍSLO VÝKRESU	3