


# ÚZEMNÍ STUDIE LAVIČKY

Lokalita "POD DÁLNICÍ JESTŘÁBEC"

1:2 000

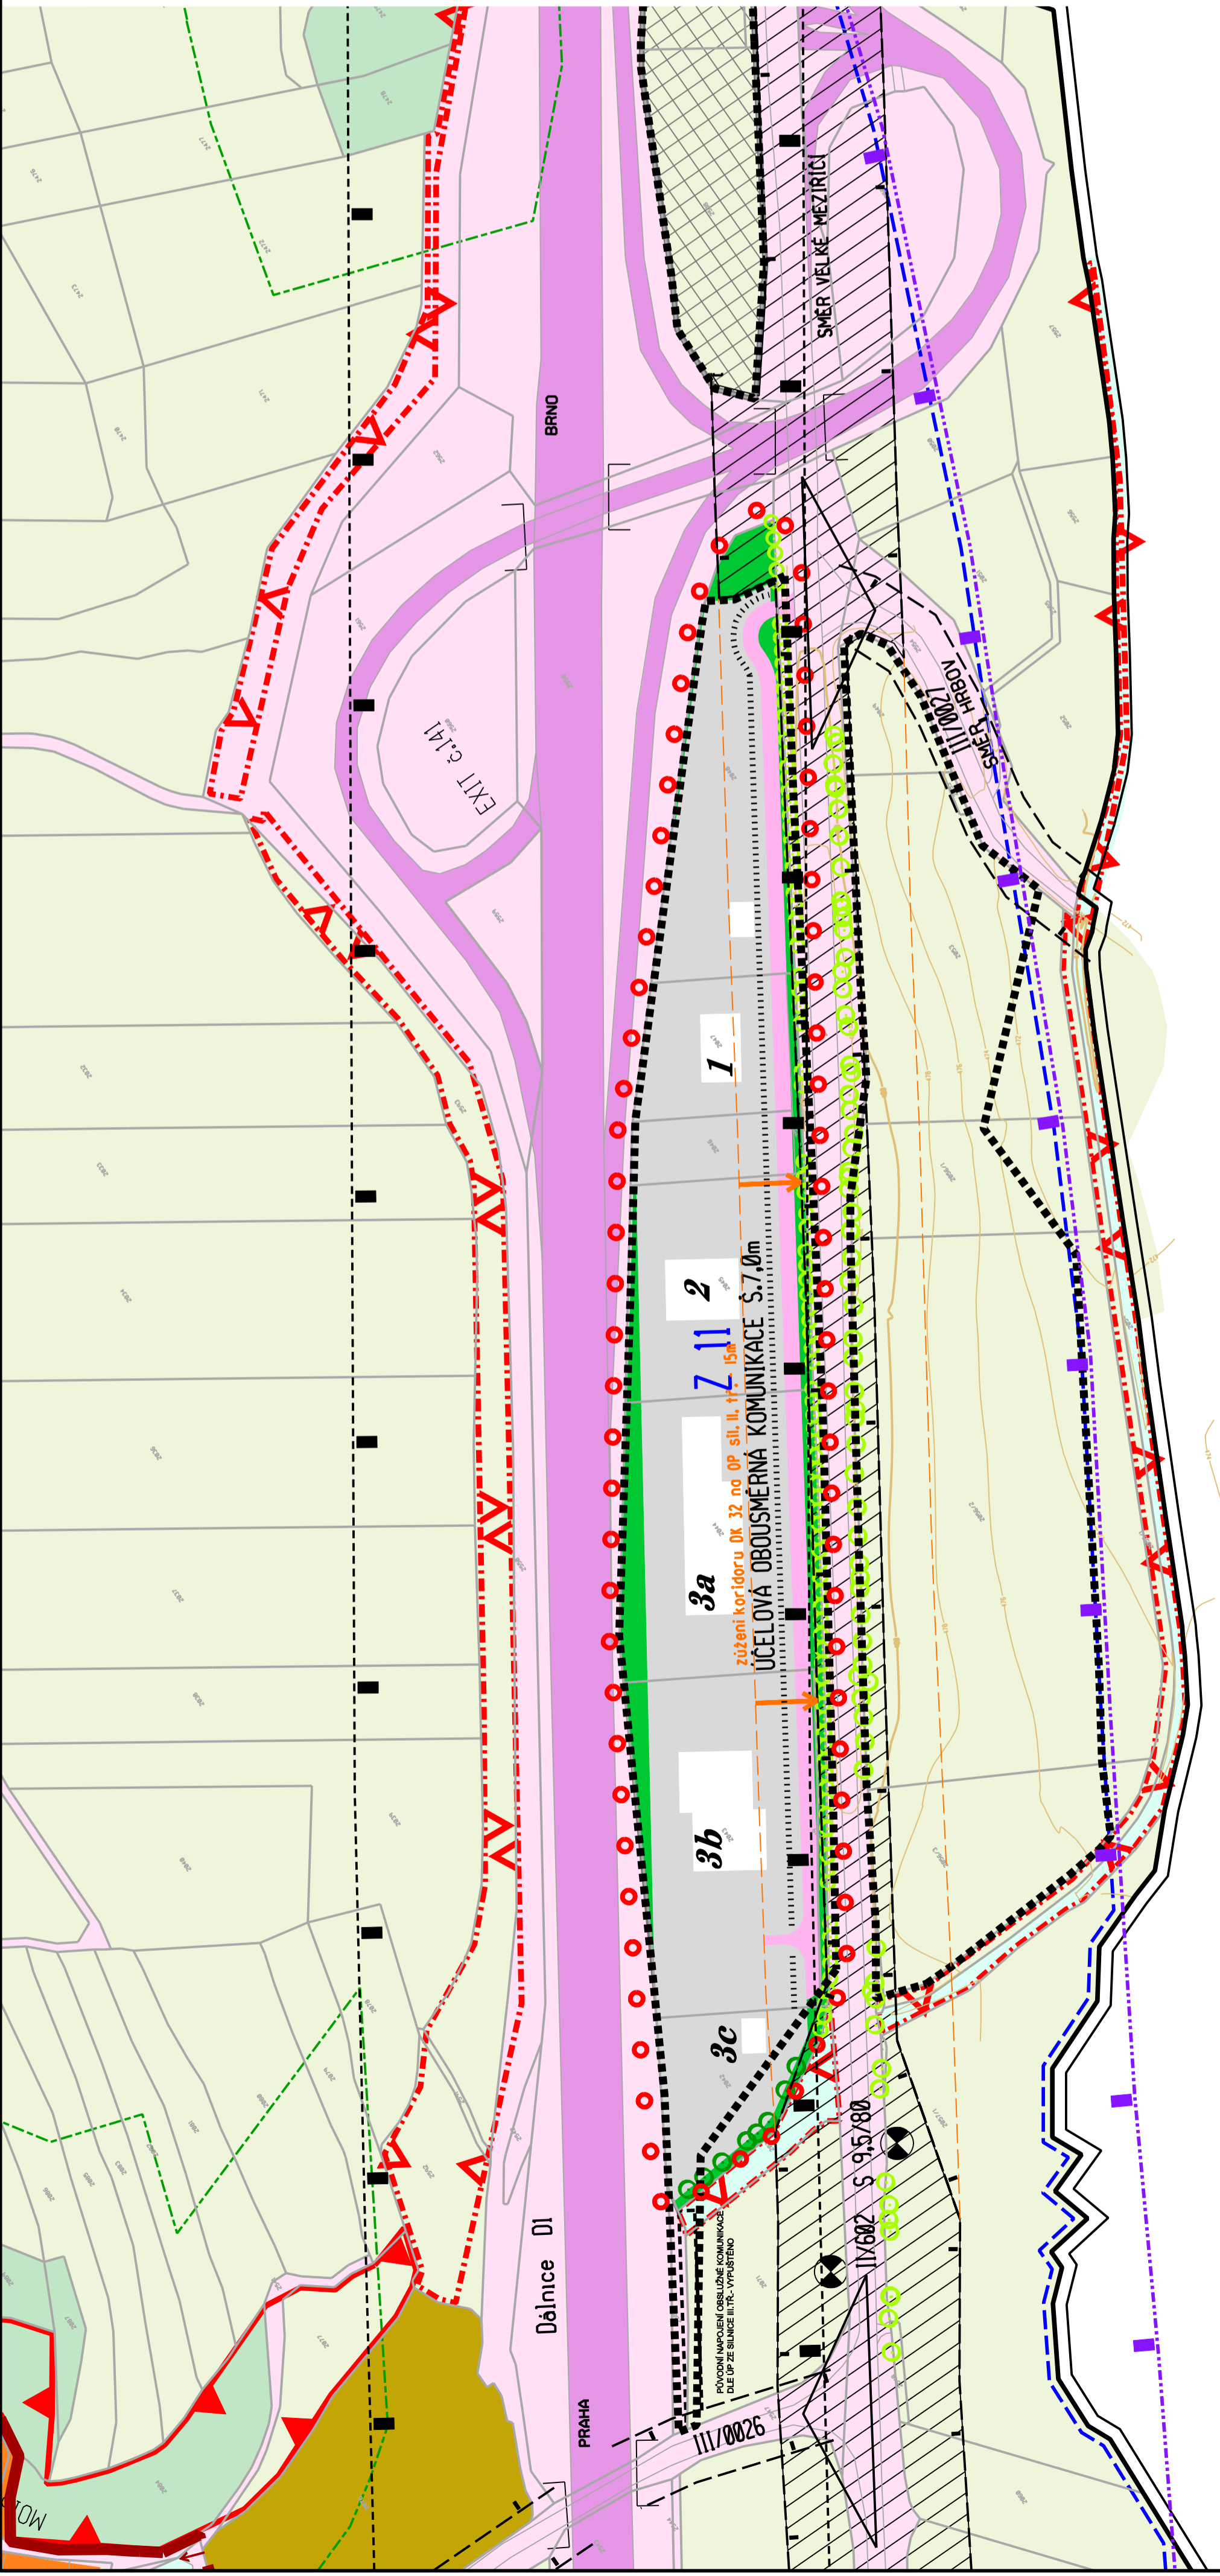

LEGENDA ÚS (v rámci řešeného území):

stav	návrh

	hranice řešeného území
	hranice k.ú.
	zastavěné plochy
	plocha lehké výroby a skladování

REGULACE VÝSTAVBY:

	stav
	návrh
	uliční čára

	ochranná a izolační zeleň
	vodní plochy a toky
	obslužná účelová komunikace
	plochy silniční dopravy
	dálnice
	silnice II. a III. třídy
	autobusová zastávka
	ochranné pásmo silnice
	dopravní koridor DK 32
	ochranné pásmo železniční VR trati
	OP letištního dálničního úseku Měřín v celé lokalitě

## HLAVNÍ VÝKRES

URBANISTICKÉ ŘEŠENÍ ING. ARCH. J. KUČERA ING. ARCH. MGR. A. SEDLÁKOVÁ, PH.D.	DIGITÁLNÍ ZPRACOVÁNÍ ING. ARCH. J. KUČERA ONDŘEJ JANUŠ	DOPRAVNÍ ŘEŠENÍ ING. J. MATULA	VODNÍ HOSPODÁŘSTVÍ ING. M. ŠILCOVÁ	ZPRACOVATEL ING. ARCH. JIŘÍ KUČERA PROJEKČNÍ KANCELÁŘ TŘEBÍČSKÁ 60 594 01 VELKÉ MEZIRČÍ
PŘÍRODNÍ PODMÍNKY, ŽP ING. ARCH. J. KUČERA	ZÁS. EL. ENERGIÍ, SPOJE RUDOLF MORAWITZ	ZÁS. PLYNEM ING. M. ŠILCOVÁ	ZÁBOR ŽPF	PORÝZOVATEL OBECLAVÍČKY 06-2012
AKCE	ČÍSLO PRÁCE	ČÍSLO PRÁCE	ČÍSLO PRÁCE	ČÍSLO PRÁCE
ÚZEMNÍ STUDIE LAVIČKY Lokalita "POD DÁLNICÍ JESTŘÁBEC" - plocha Z11				1