



ÚZEMNÍ STUDIE  
**LAVIČKY**  
Lokalita "POD DÁLNICÍ JESTŘÁBEC"

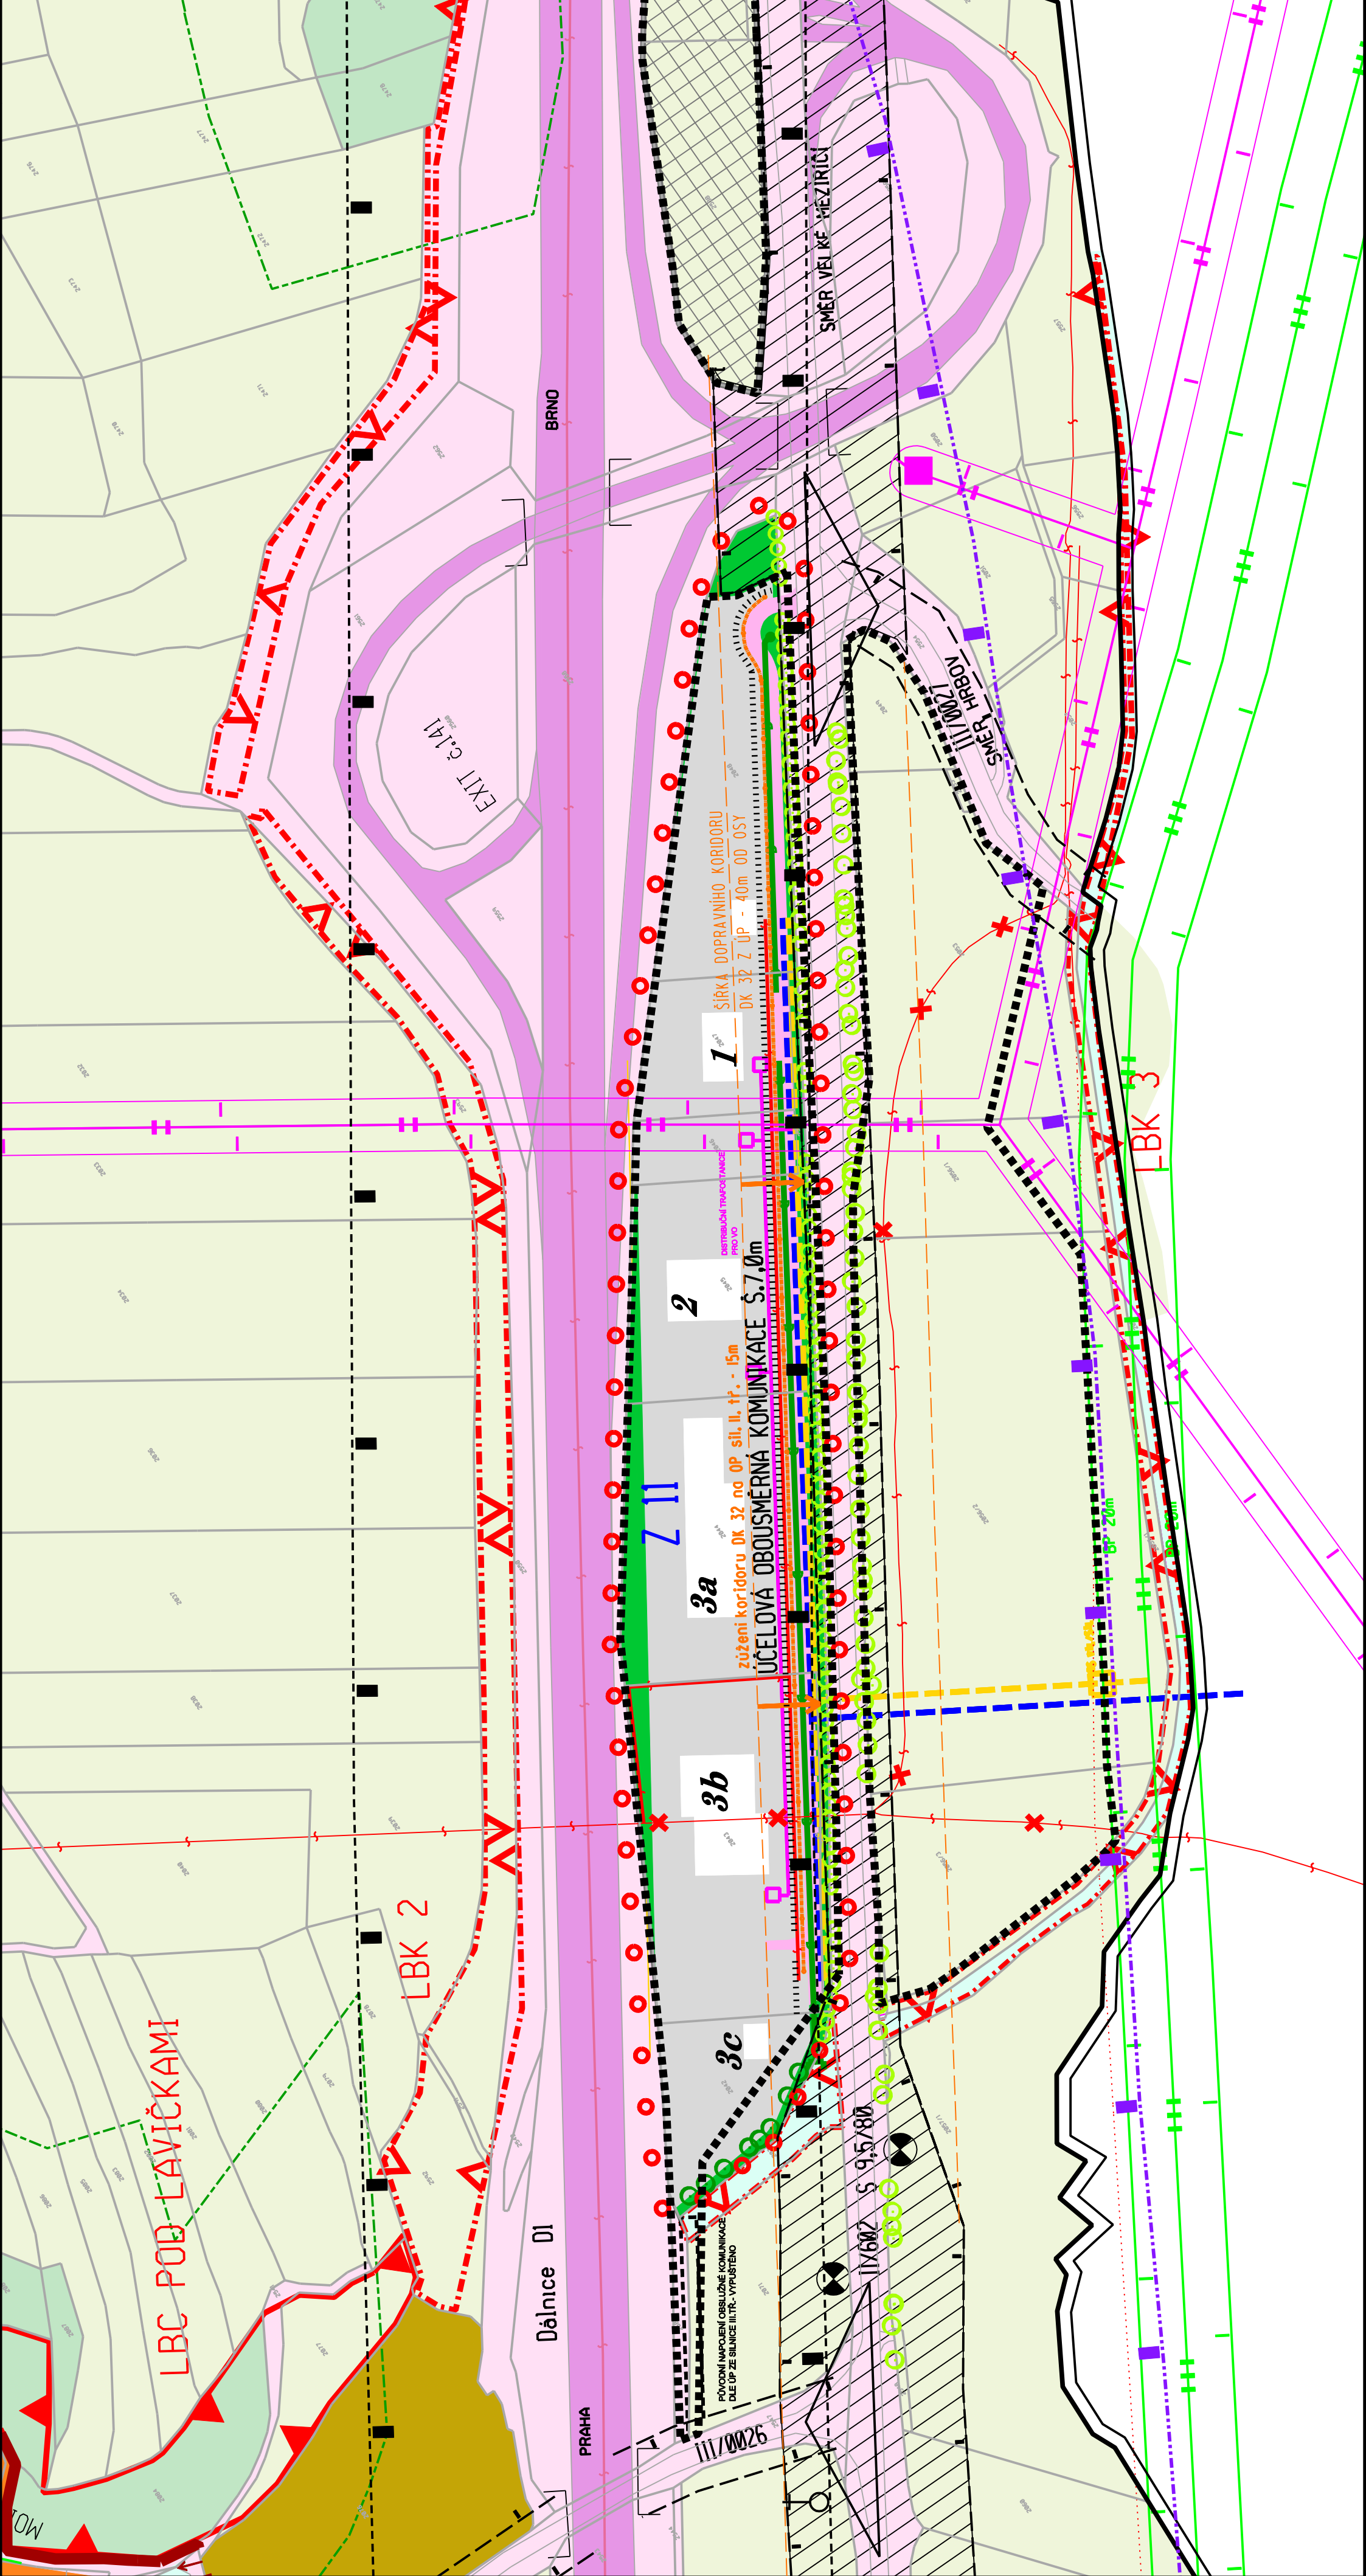

1 : 2 000



REGULAČNÍ VÝSTAVBY:

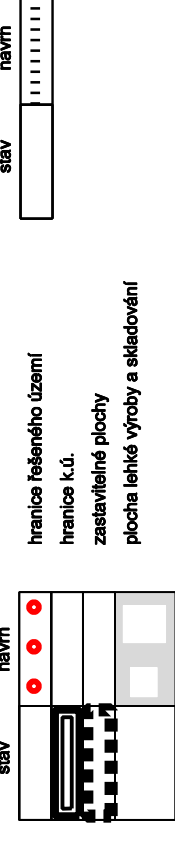

|   |                             |
|---|-----------------------------|
| ochranná a izolční zeleň                            | oblastně účelové komunikace |
| vodovodní faal                                      | dešťová kanalizace          |
| veskování desťových vod                             | trasa plynu STL             |
| trasa venkovního vedení VN                          | trastanice + napojení VN    |
| OP venkovního vedení VN                             | převod VTL                  |
| bezpečnostní pásmo VTL                              | veřejné osvětlení           |
| trasa sdělovacího kabelu (návrh je zároveň přílože) | sdělovací kabel ke zrušení  |
| OP ležiskního dálničního úseku MŘřn v celé lokalitě |                             |

**KOORDINAČNÍ VÝKRES**

|   |   |                                   |   |
|---|---|-----------------------------------|---|
| URBANISTICKÉ ŘEŠENÍ<br>ING. ARCH. J. KUČERA<br>ING. ARCH. MGR. A. SEDLÁKOVÁ PH.D. | DIGITÁLNÍ ZPRACOVÁNÍ<br>ING. ARCH. J. KUČERA<br>ONDRŽEJ JANUŠ | DOPRAVNÍ ŘEŠENÍ<br>ING. J. MATULA | ZPRACOVATEL<br>ING. ARCH. JILJI KUČERA<br>URBANISTICKÝ KANCELÁŘ<br>TŘEBÍČSKÁ 60<br>694 01 VELKÉ MEZIRČÍ |
| PŘÍRODNÍ PODOBNÝKÝ, ZP<br>ING. ARCH. J. KUČERA                                    | ZÁS. EL. ENERGIÍ, SPOUE<br>RUDOLF MCRAMITZ                    | ZÁS. PLYNEM<br>ING. M. ŠULCOVÁ    | POŘIZOVATEL<br>OBEC LAVIČKY   |
| AKCE<br>ÚZEMNÍ STUDIE LAVIČKY<br>Lokalita "POD DÁLNICÍ JESTŘÁBEC" plocha Z11      |   | ČÍSLO PARCE<br>ČÍSLO PARE         | ZÁKAZOVÉ ČÍSLO<br>08-2012   |
|   |   |                                   | DATAUM<br>ČERVEN 2012   |
|   |   |                                   | MĚŘITNO<br>1:2 000  |
|   |   |                                   | ČÍSLO VÝKRESU<br>4  |