


ÚS OŘECHOV

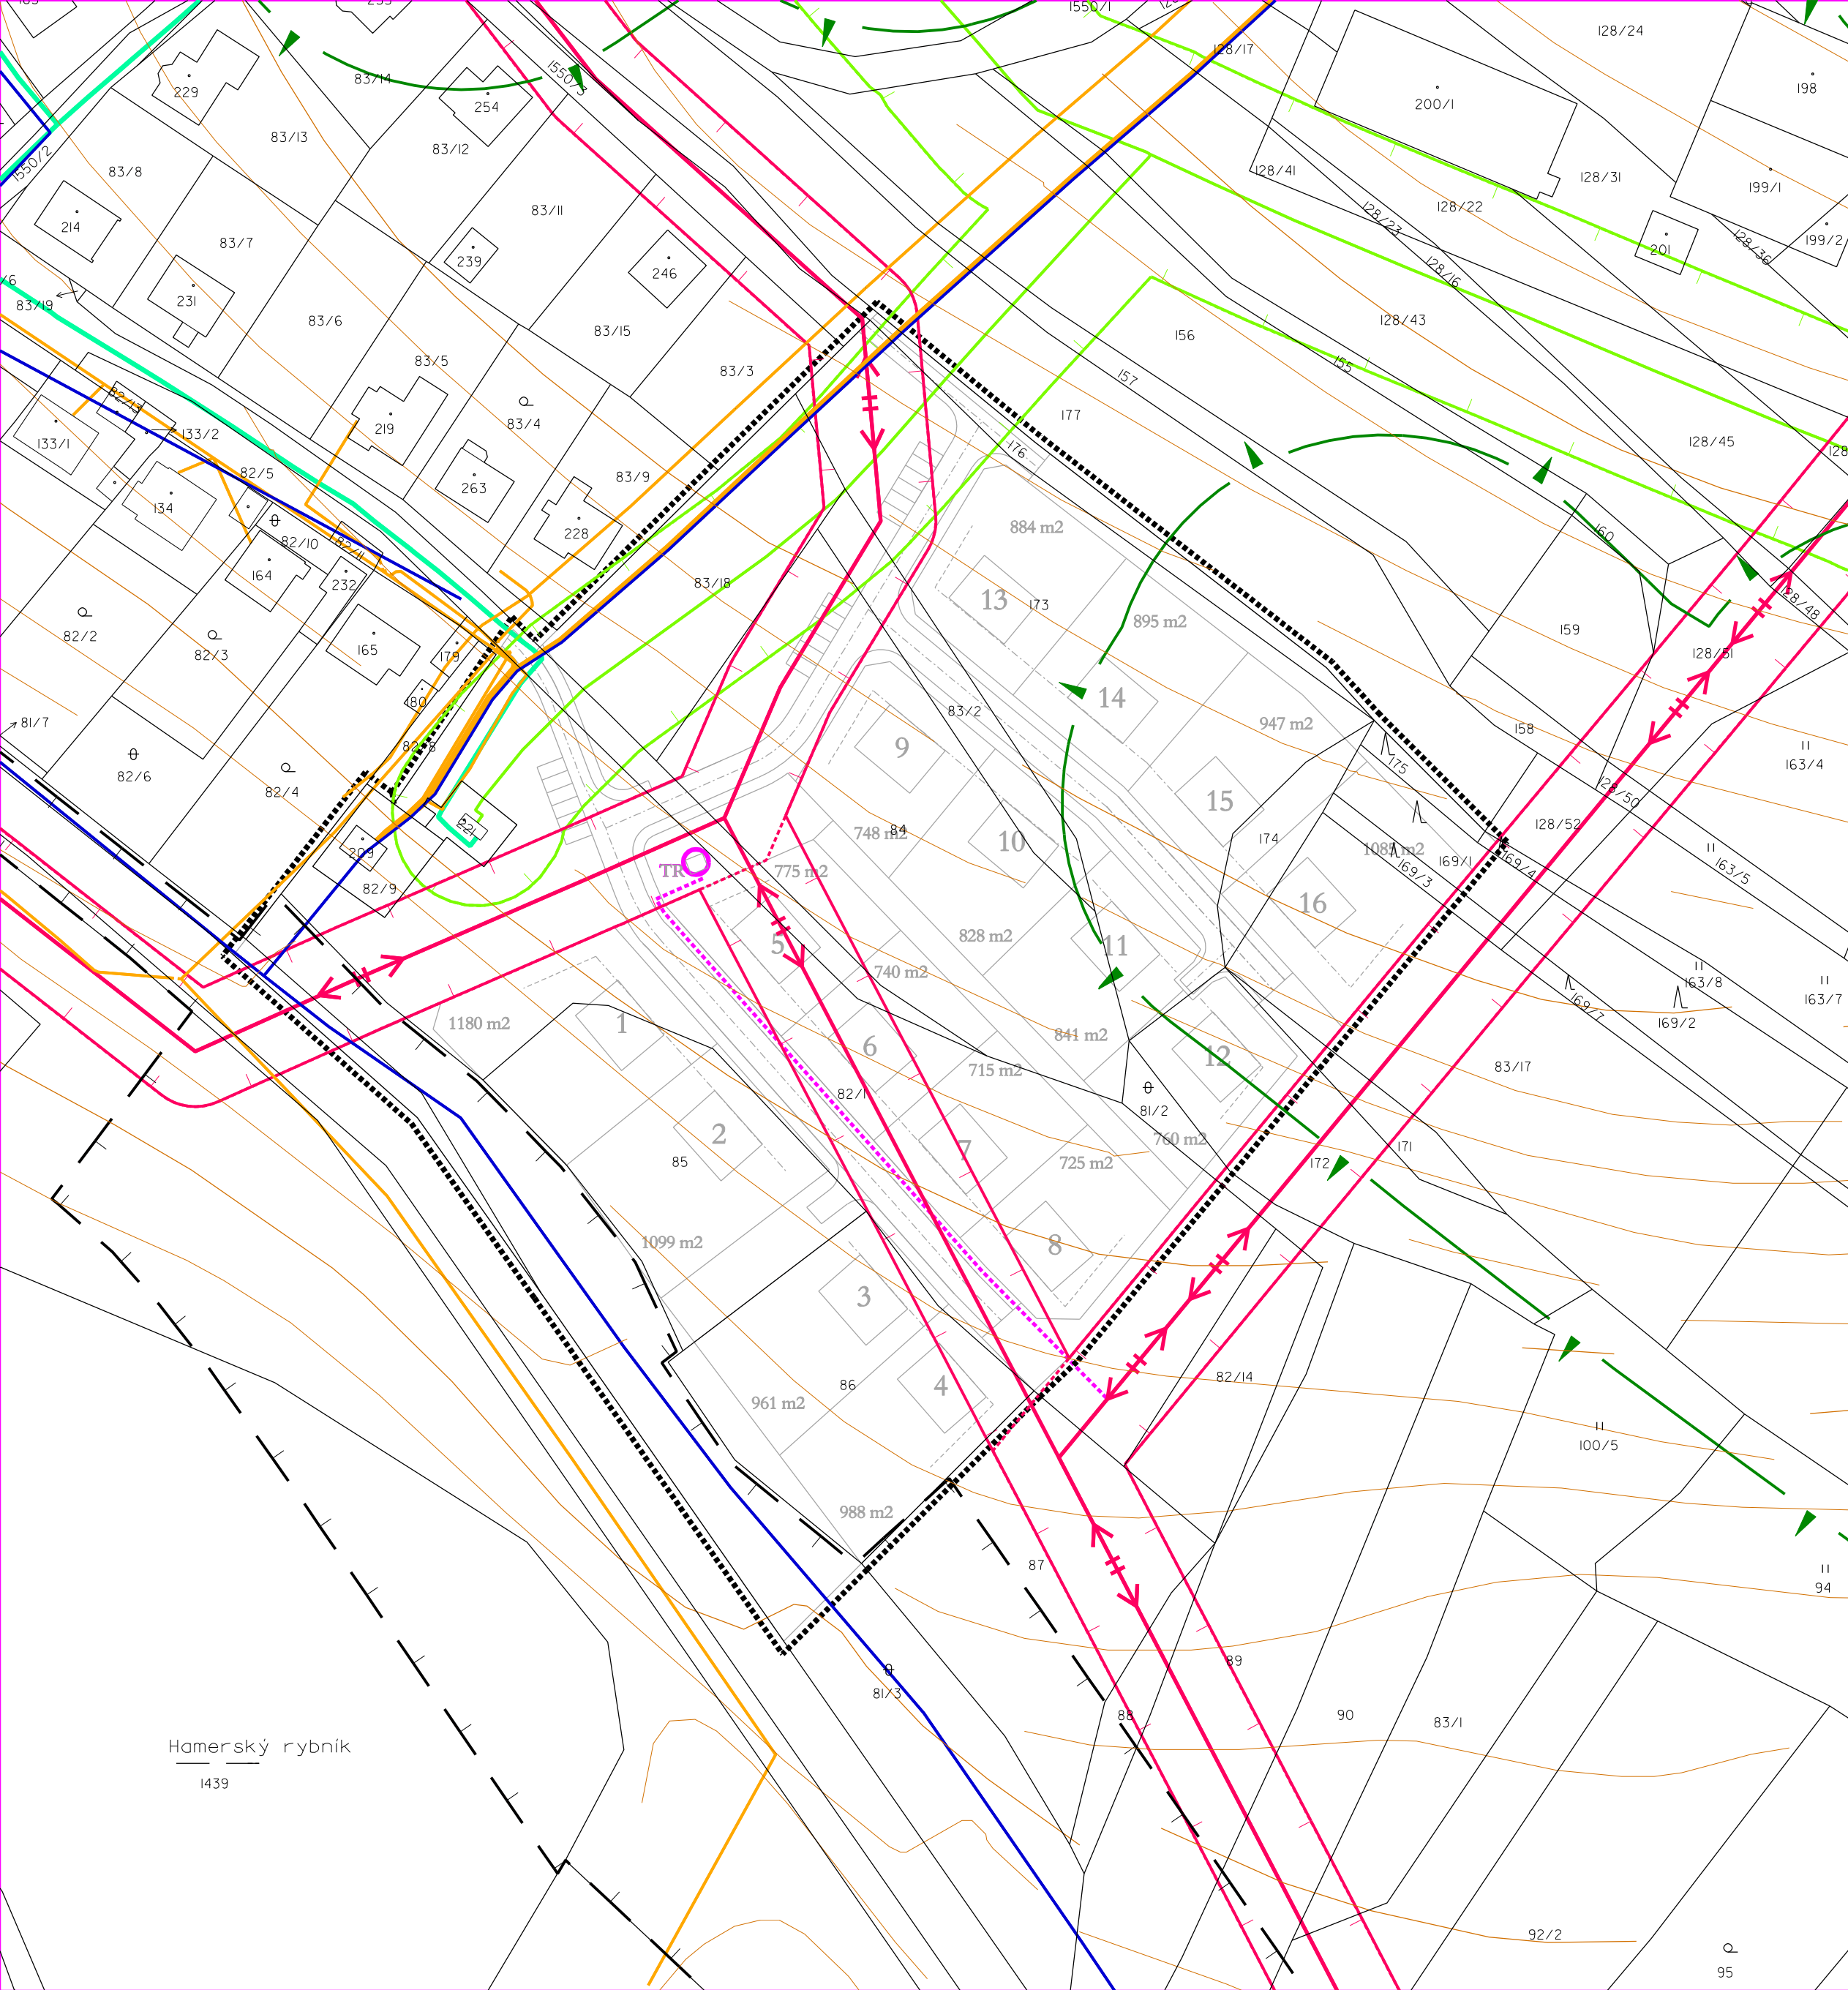

STAV	NÁVRH	
		HRANICE ŘEŠENÉHO ÚZEMÍ
		STÁVAJÍCÍ A NAVRHOVANÁ PARCELACE
		OZNAČENÍ POZEMKŮ A ORIENTAČNÍ VÝMĚRA POZEMKŮ
		VEŘEJNÝ VODOVOD
		VYSOKOTLAKÝ PLYNOVOD
		STŘEDOTLAKÝ PLYNOVOD
		VZDUŠNÉ VEDENÍ VN 22 kV VČETNĚ OP
		KABELOVÉ VEDENÍ VN 22 kV
		TR NAVRHOVANÁ TRAFOSTANICE
		ROZVODY NN
		VZDÁLENOST 50 M OD OKRAJE LESA
		KORIDOR DOPRAVNÍ INFRASTRUKTURY DLE ÚP
		VRSTEVNICE

Správní orgán, který podal podnět ke zpracování	Zastupitelstvo obce Ořechov	Razítko - podpis pořizovatele	
Datum schválení možnosti využití pořizovatelem			
Oprávněná úřední osoba pořizovatele	MěÚ Velké Meziříčí Odbor výstavby a územního rozvoje úřad územního plánování Bc. Václav Nevrtal		
vedoucí projektant	Ing. arch. Jiří Hašek	Urbanistické středisko JIHLAVA, spol.s r.o. Matky Boží 11, 58601 Jihlava tel: 567309461 e-mail: urban.str@jl.cz	
vypracoval	Alena Kvasničková		
zadavatel	Obec Ořechov		
pořizovatel	Městský úřad Velké Meziříčí		
ÚZEMNÍ STUDIE OŘECHOV		formát	
ZASTAVITELNÉ PLOCHY Z1.1, Z2.1 A Z3		datum	05/2023
KOORDINAČNÍ VÝKRES		stupeň	
		zak. číslo	
		měřítko	číslo výkr.
		1 : 1 000	4

Hamerský rybník
1439