



ÚZEMNÍ STUDIE OSLAVICE - ZADNÍ DÍLY

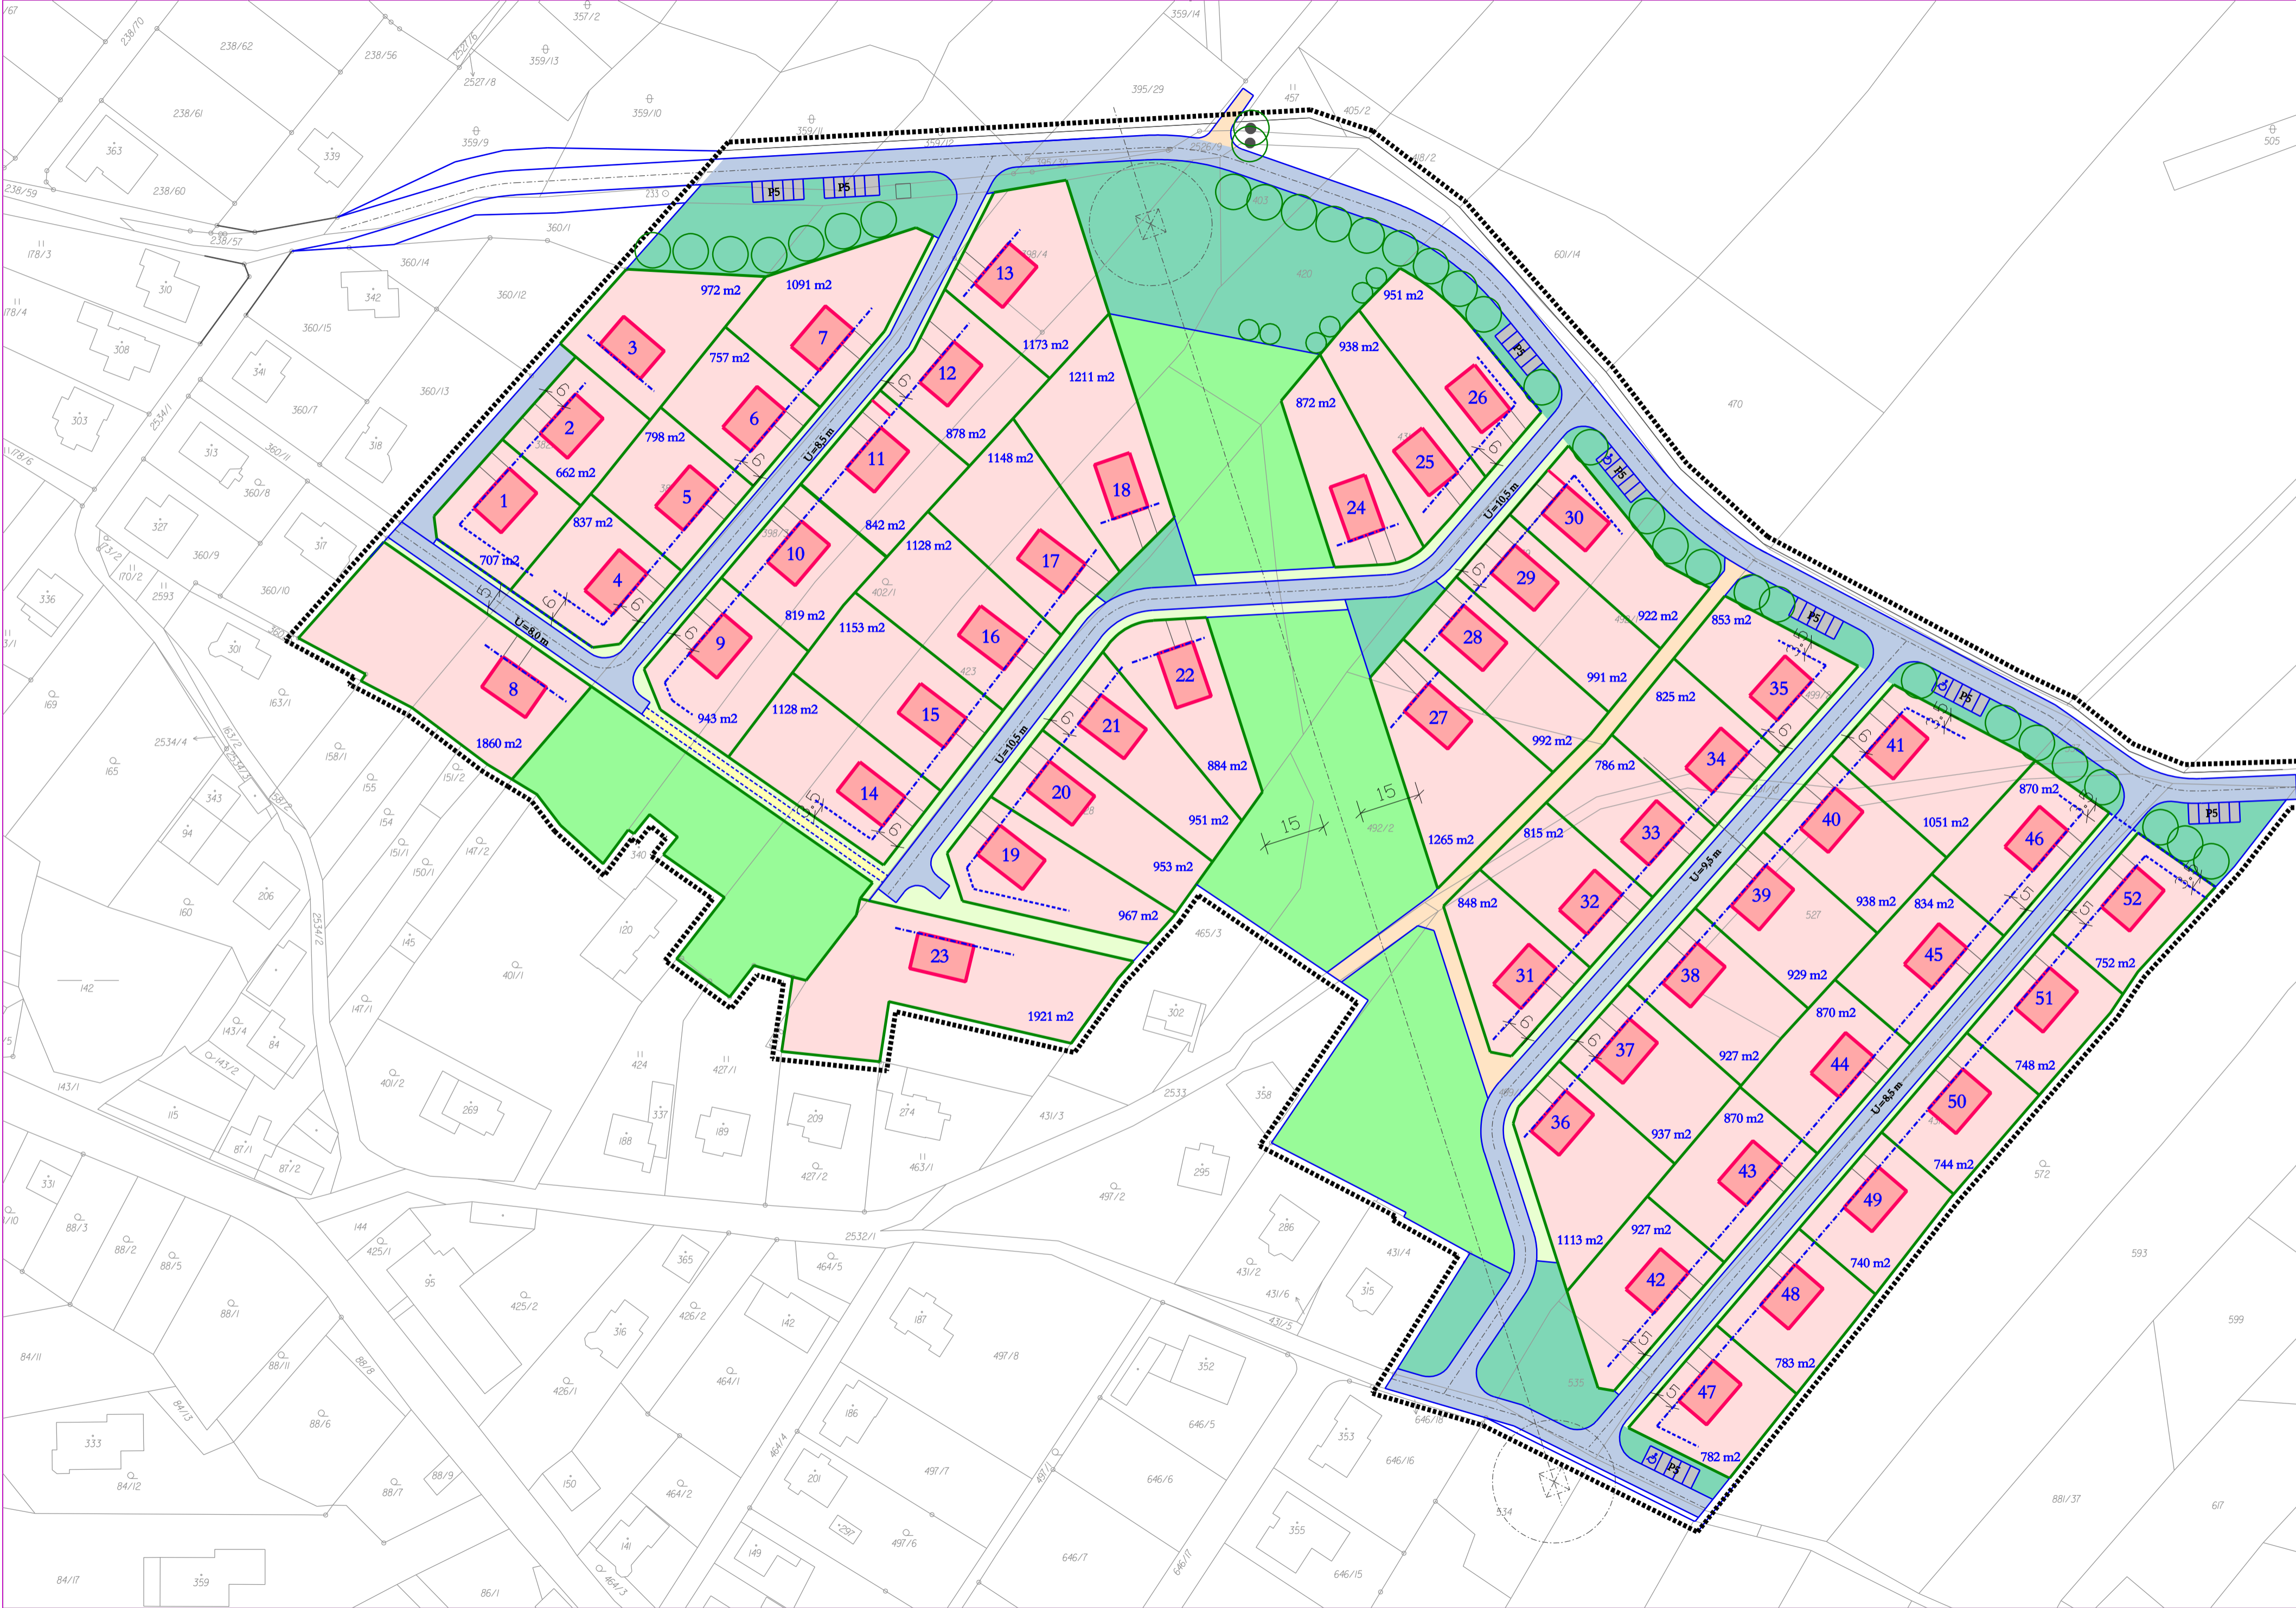

VÝŠKA ZÁSTAVBY RODINNÉ DOMY SE ŠIKMOU STŘECHOU - STAVBY O 1 NADZEMNÍM PODLAŽÍ S OBYTNÝM PODKROVÍM NEBO BEZ PODKROVÍ VÝŠKA ZÁSTAVBY DO 9 m NAD UPRAVENÝM TERÉNEM.
TYP ZASTŘEŠENÍ NAD PŘEVÁŽUJÍCÍ HMOTOU STAVBY STŘECHA SEDLOVÁ NEBO VALBOVÁ O SKLONU STŘECHY V ROZMEZÍ 20-40 STUPŇŮ.
OPLOCENÍ OPLOCENÍ DO ULIČNÍ ČÁSTI BUDE DO VÝŠKY 1,20 m VČETNĚ PODEZDÍVKY OPLOCENÍ MIMO ULIČNÍ ČÁSTI BUDE DO VÝŠKY 1,80 m VČETNĚ PODEZDÍVKY
PODMÍNKY V OP VEDENÍ VVN 110 KV V OP NELZE UMÍSTIT ŽÁDNÉ BUDOVY, VÝJÍMKU LZE UDĚLIT NA VZDÁLENOST 12 M OD KRAJNÍHO VODIČE. OPLOCENÍ V OP JE MOŽNÉ, JE VHDNÉ, KDYŽ OPLOCENÍ NEZASAHUJÍ DO VZDÁLENOSTI 4 M OD KRAJNÍHO VODIČE A POD VEDENÍ V OP NEBUDOU VYŠÁZENY DŘEVINY NAD 3 M.

STAV	NÁVRH	STAV	NÁVRH
[Red outline]	HRANICE ŘEŠENÉHO ÚZEMÍ	[Blue dashed line]	STAVEBNÍ ČÁRA - HLAVNÍ
[Pink fill]	STAVEBNÍ POZEMKY RODINNÝCH DOMŮ S MOŽNOSTÍ UMÍSTĚNÍ BUDOV RD	[Blue dashed line]	STAVEBNÍ HRANICE - VEDELEJŠÍ
[Red square]	POLOHA HLAVNÍ STAVBY NA POZEMKU	[Blue dashed line]	STAVEBNÍ ČÁRA
[Green fill]	POZEMKY ZAHRAD S MOŽNOSTÍ OPLOCENÍ	[Blue dashed line]	ŠÍŘKA ULIČNÍHO PROSTORU
[Green fill]	VEŘEJNÁ PROSTRANSTVÍ - MÍSTNÍ KOMUNIKACE	[Blue dashed line]	U=10 m
[Green fill]	VEŘEJNÁ PROSTRANSTVÍ - ODSTAVNÁ A PÁRKOVACÍ STÁNÍ	[Blue dashed line]	1 - 52
[Green fill]	PÁSY ZELENĚ PODÉL KOMUNIKACÍ	[Blue dashed line]	OZNAČENÍ POZEMKU
[Green fill]	VEŘEJNÁ PROSTRANSTVÍ - CHODNÍK	[Blue dashed line]	VJEZD NA POZEMEK - ORIENTAČNÍ UMÍSTĚNÍ
[Green fill]	ÚČELOVÉ KOMUNIKACE	[Blue dashed line]	ORIENTAČNÍ UMÍSTĚNÍ VYSOKÉ ZELENĚ
[Green fill]	VEŘEJNÁ PROSTRANSTVÍ - ZELENĚ	[Blue dashed line]	OTR
[Green fill]	STÁVAJÍCÍ A NAVRHOVANÁ PARCELE	[Blue dashed line]	TRAFOSTANICE
		[Blue dashed line]	VEDENÍ VVN 22 KV
		[Blue dashed line]	VEDENÍ VVN 110 KV S OP 15 M
		[Blue dashed line]	VZDÁLENOST 15 M OD STOŽÁRU VVN.

Správní orgán, který podal podnět ke zpracování	Zastupitelstvo obce Oslavice	Razítko - podpis pořizovatele
Datum schválení možnosti využití pořizovatelem		
Oprávněná úřední osoba pořizovatele	Ing. Pavla Habánová Městský úřad Velké Meziříčí Odbor výstavby a regionálního rozvoje úsek územního plánování	

vedoucí projektant	Ing. arch. Jiří Hašek	 Urbanistické středisko JIHLAVA, spol.s r.o. Maskej Boží 11, 58601 Jihlava tel: 567309461 e-mail: urban.st@jic.cz	
vypracoval	Alena Kvasničková		
zadavatel	Obec Oslavice		
pořizovatel	Městský úřad Velké Meziříčí		
ÚZEMNÍ STUDIE OSLAVICE - ZADNÍ DÍLY		formát	
URBANISTICKÝ NÁVRH		datum	03/2018
		stupeň	
		zak. číslo	
		měřítko	číslo výkr.
		1 : 1 000	1