


# ÚZEMNÍ STUDIE OSLAVICE - ZADNÍ DÍLY

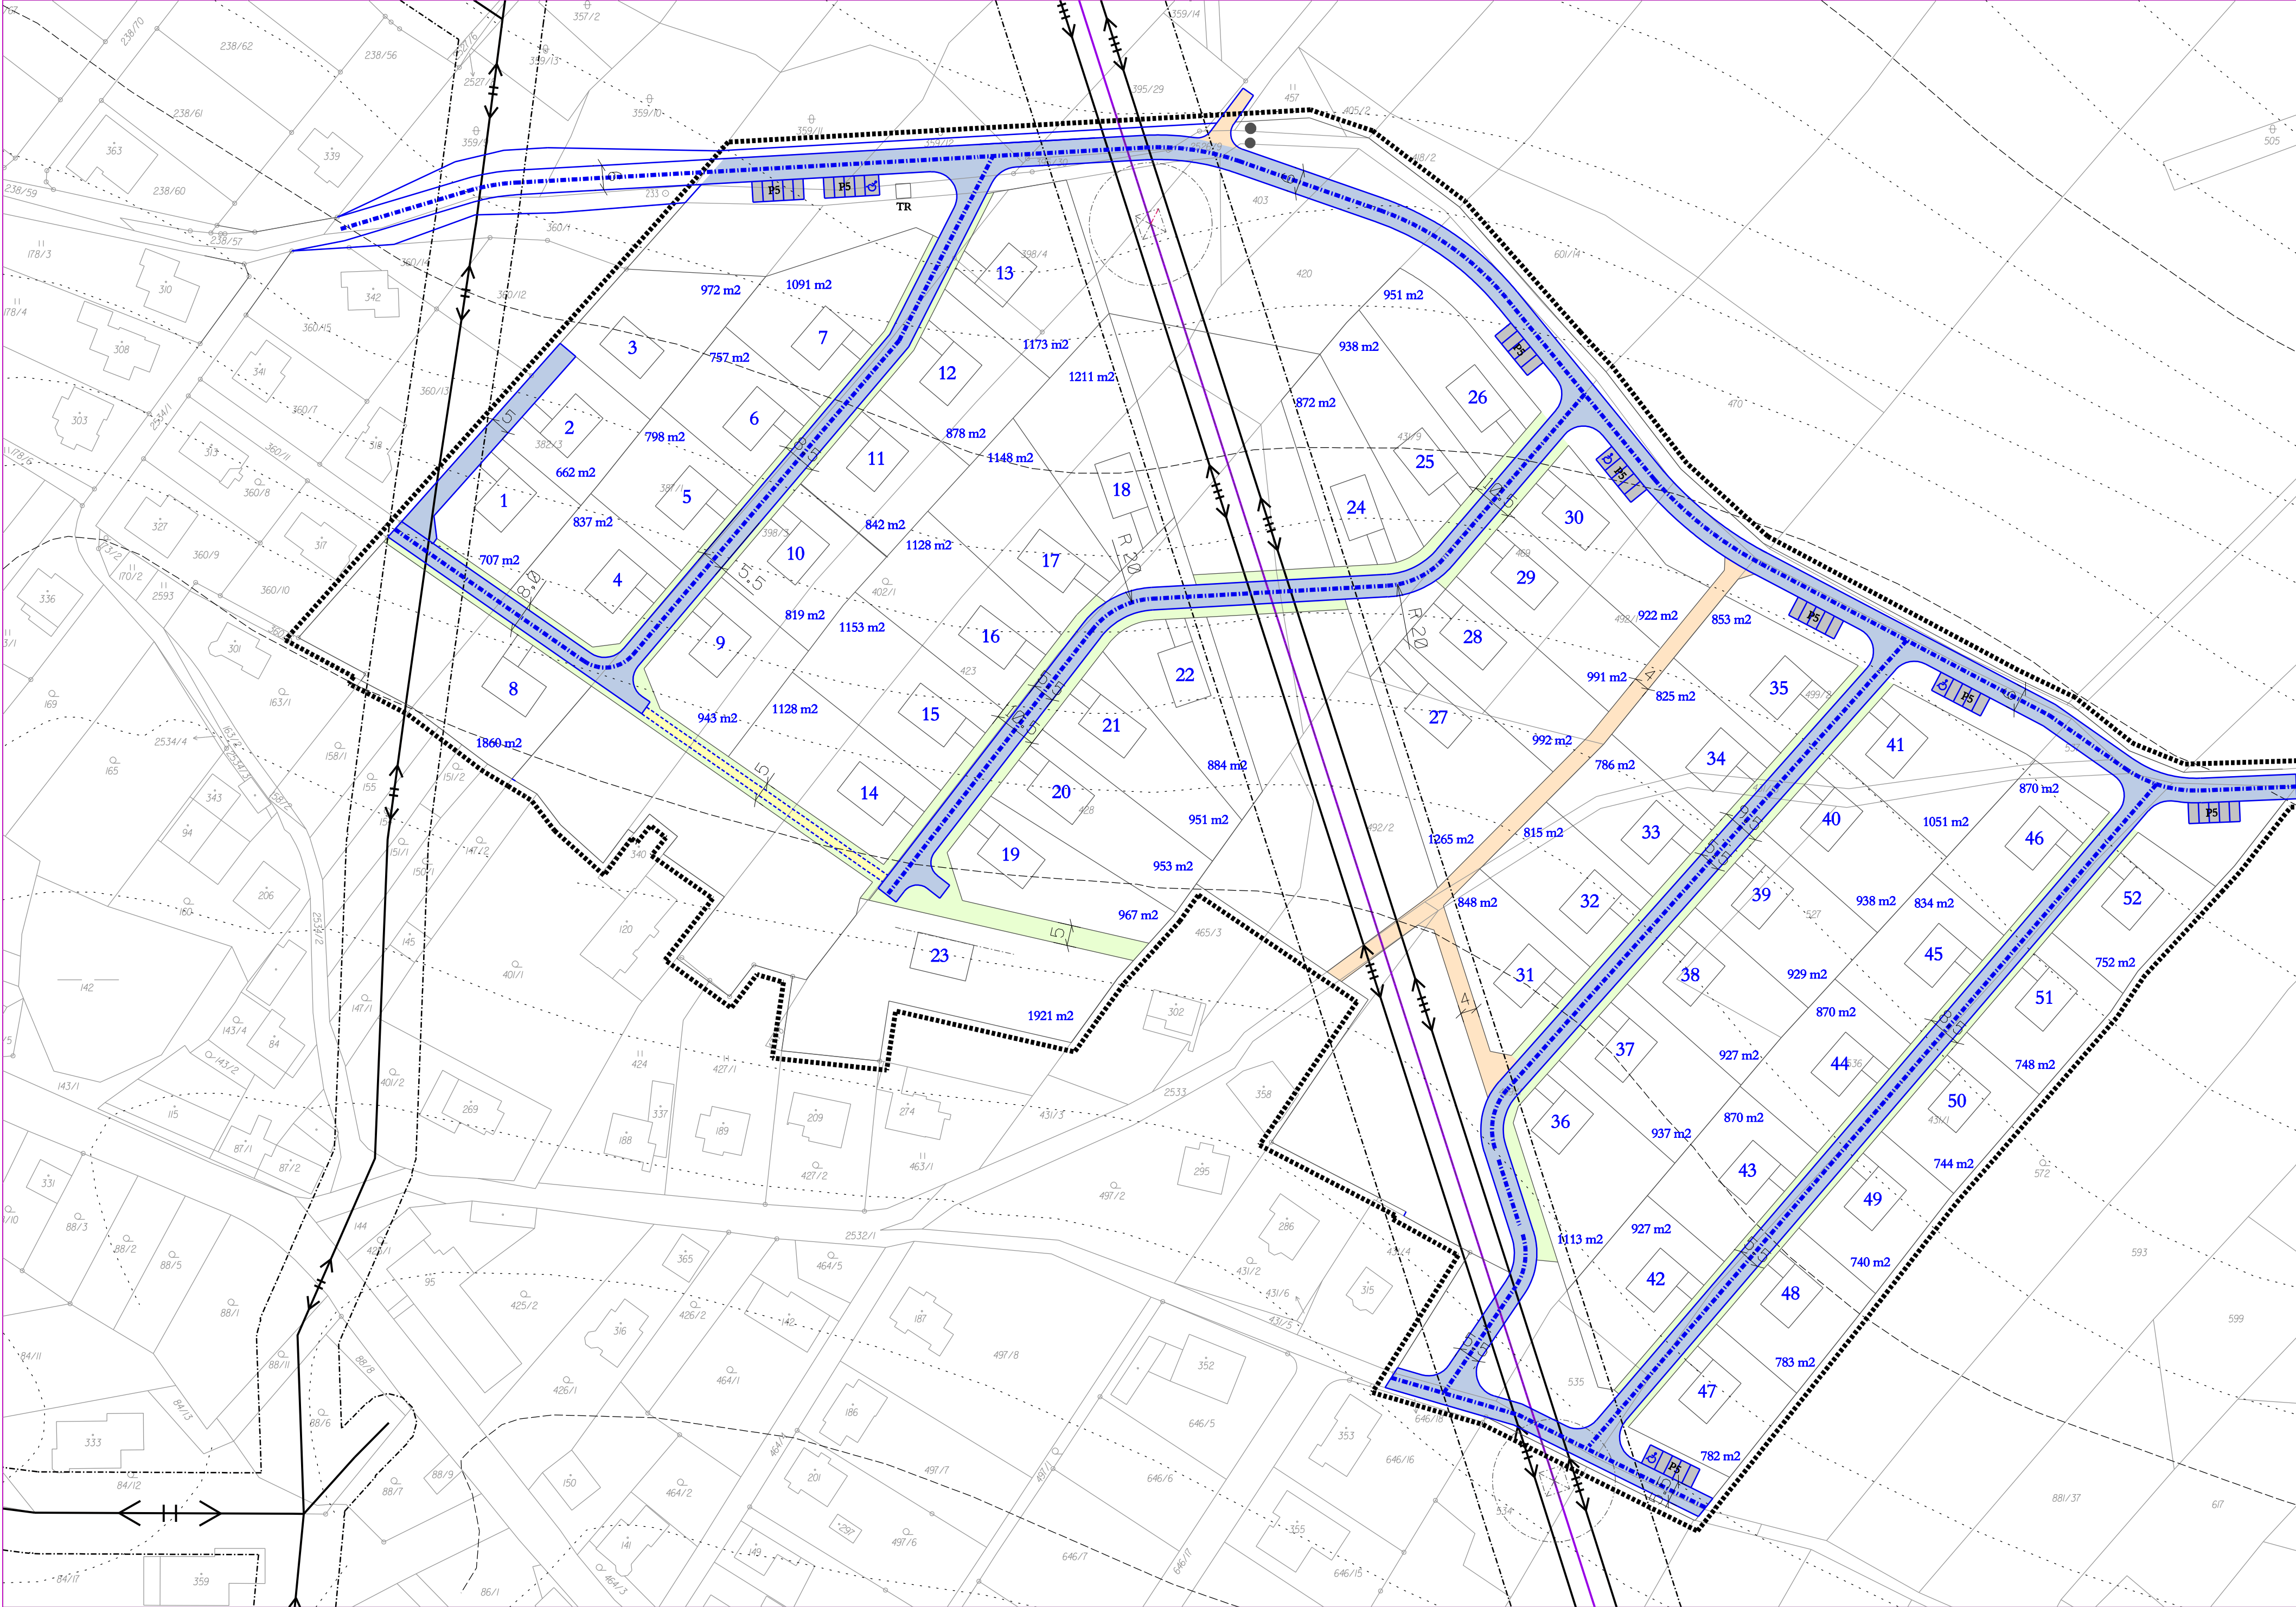

STAV	NÁVRH	
		HRANICE ŘEŠENÉHO ÚZEMÍ
		STÁVAJÍCÍ A NAVRHOVANÁ PARCELE
		MÍSTNÍ KOMUNIKACE
		ODSTAVNÁ A PARKOVACÍ STÁNÍ
		ÚČELOVÉ KOMUNIKACE
		PĚŠÍ KOMUNIKACE - CHODNÍK
		PÁSY ZELENĚ U KOMUNIKACÍ
		VJEZD NA POZEMEK - ORIENTAČNÍ UMÍSTĚNÍ
		TRAFOSTANICE
		VEDENÍ VVN 110 KV
		VEDENÍ VN 22 KV

Správní orgán, který podal podnět ke zpracování	Zastupitelstvo obce Oslavice	Razítko - podpis pořizovatele
Datum schválení možnosti využití pořizovatelem		
Oprávněná úřední osoba pořizovatele	Ing. Pavla Habánová Městský úřad Velké Meziříčí Odbor výstavby a regionálního rozvoje Úsek územního plánování	
vedoucí projektant	Ing. arch. Jiří Hašek	Urbanistické středisko JIHLAVA, spol.s r.o. Maske Boží 11, 58601 Jihlava tel: 567309461 e-mail: urban.st@jic.cz
vypracoval	Alena Kvasničková	
zadavatel	Obec Oslavice	
pořizovatel	Městský úřad Velké Meziříčí	
<b>ÚZEMNÍ STUDIE</b>		formát
<b>OSLAVICE - ZADNÍ DÍLY</b>		datum
		stupeň
		zak.číslo
		měřítko
<b>VÝKRES DOPRAVNÍ INFRASTRUKTURY</b>		číslo výkr.
		1 : 1 000
		2