BŘEZSKÉ

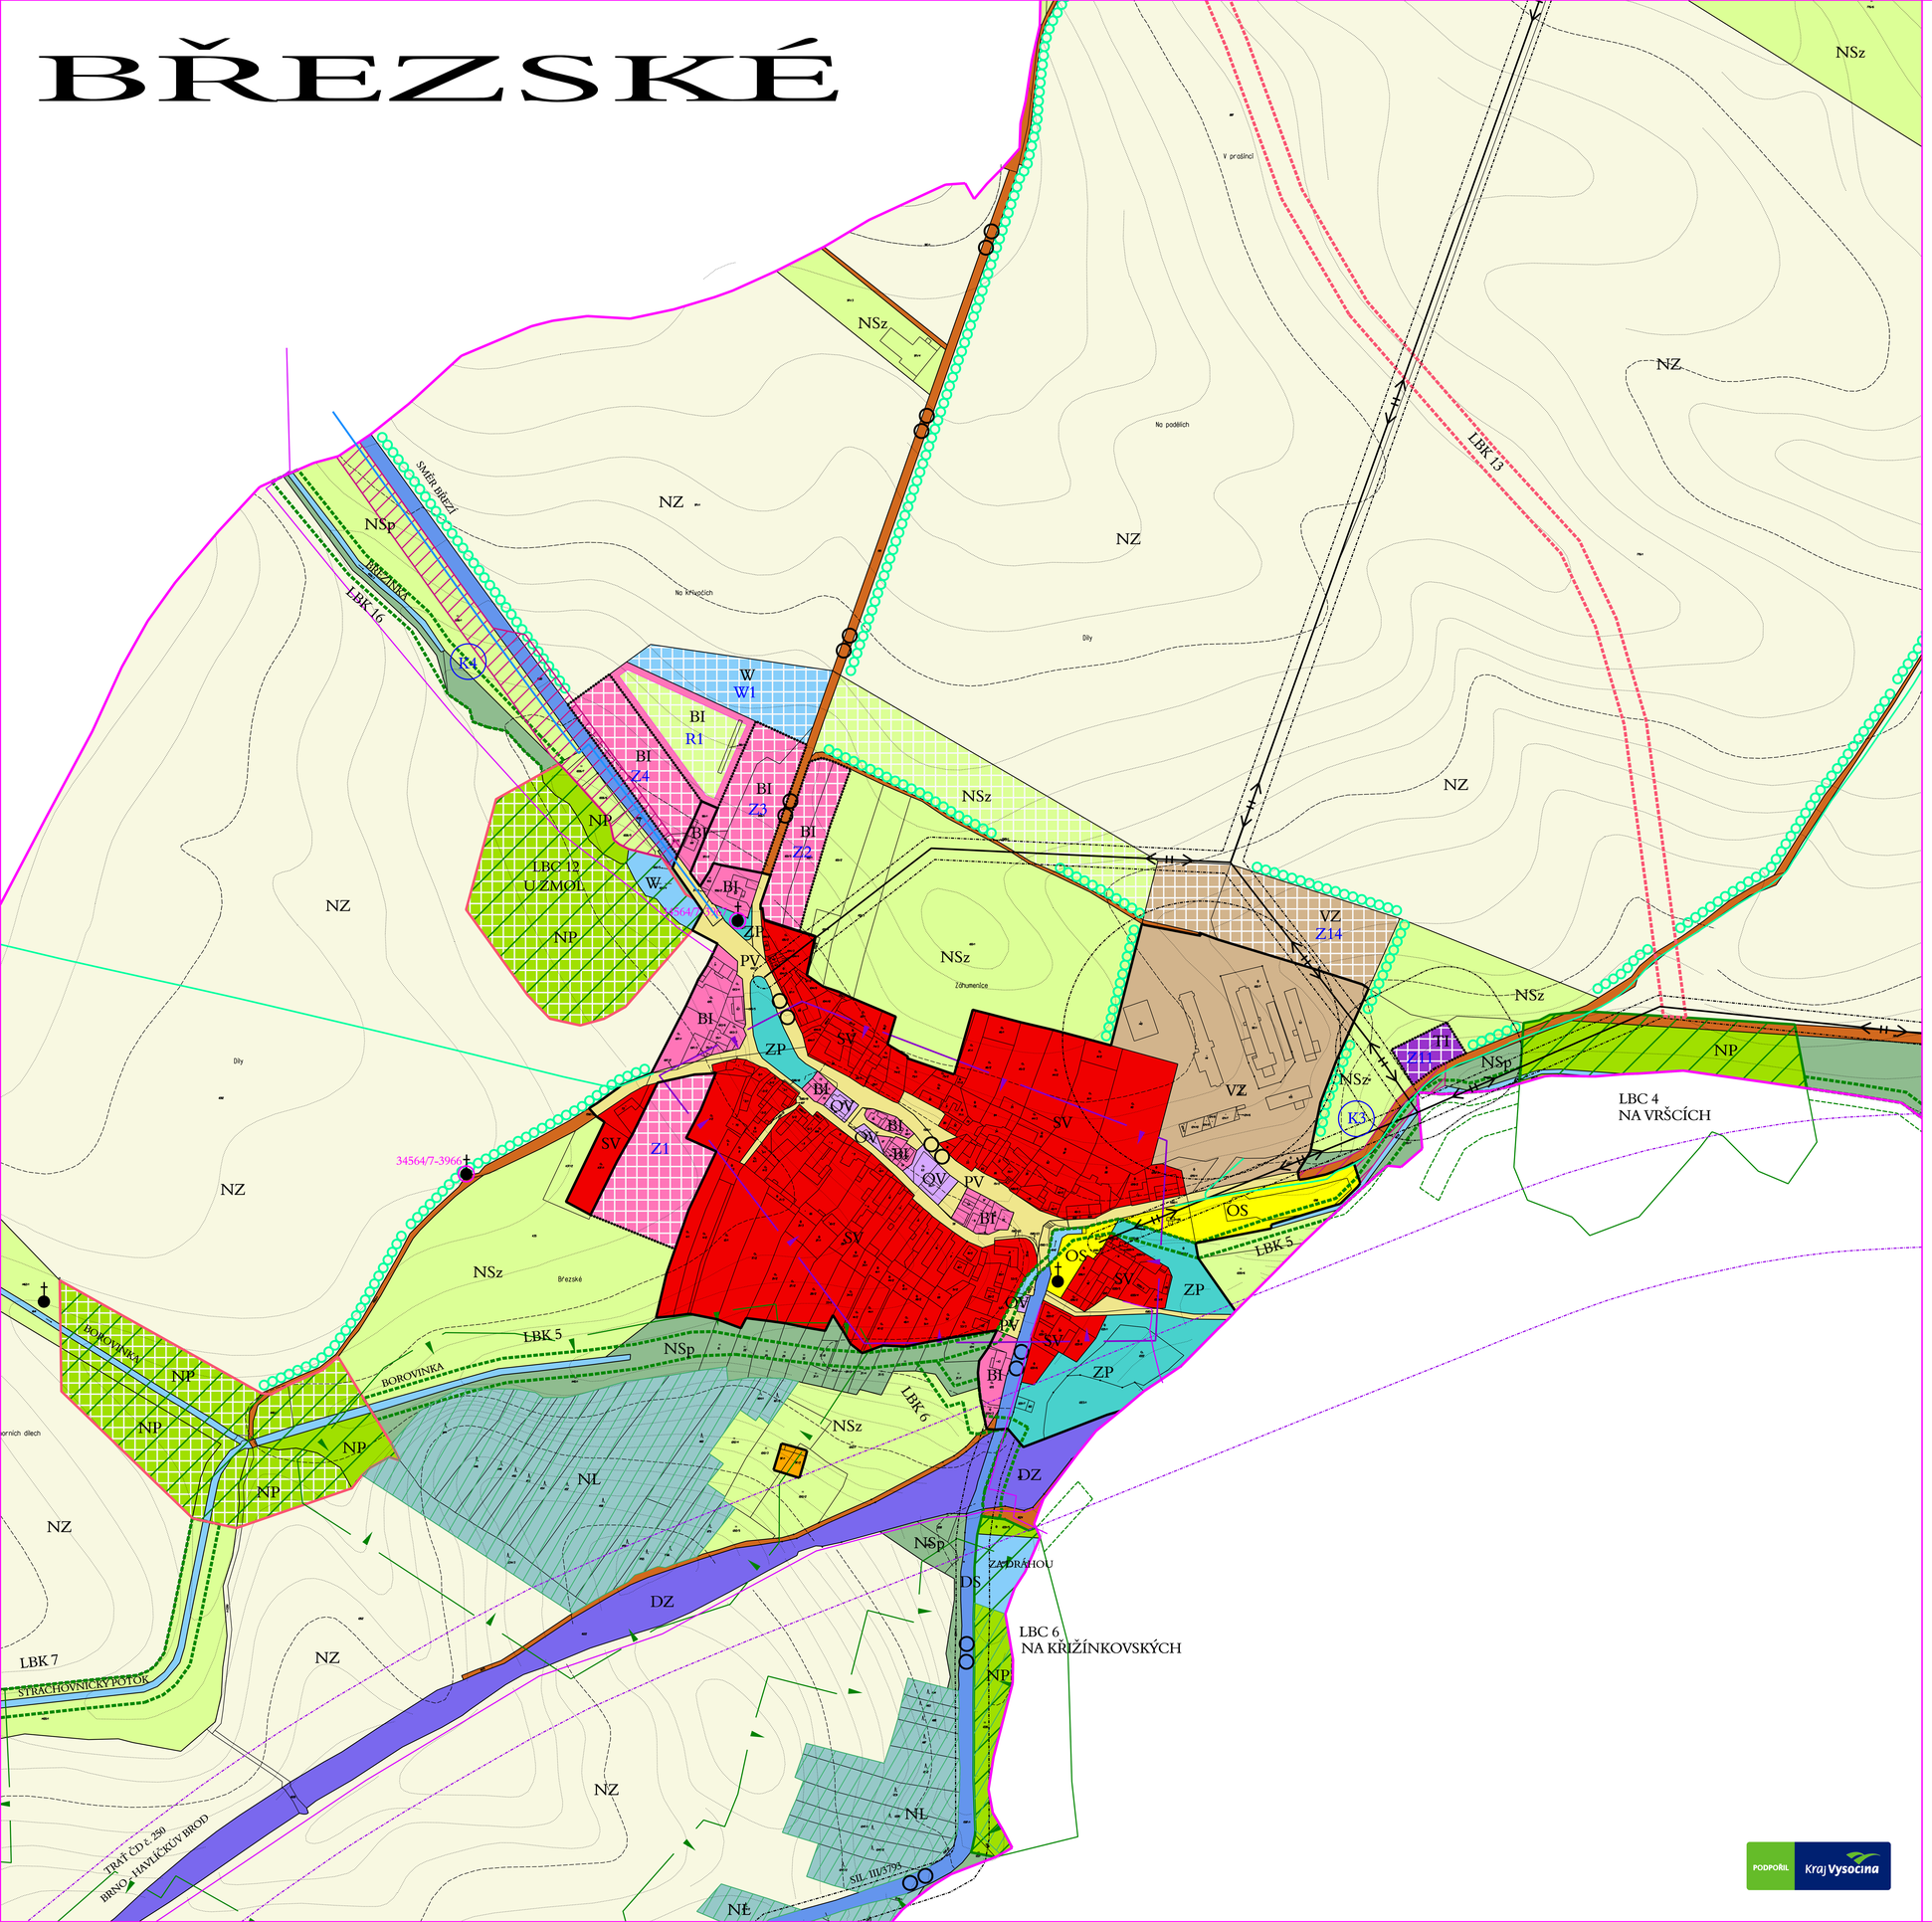

PLOCHY S ROZDÍLNÝM ZPŮSOBEM VYUŽITÍ

PLOCHY STABILIZOVANÉ	PLOCHY ZMĚN	ÚZEMNÍ REZERVA	
PLOCHY BYDLENÍ	BI	BI	BYDLENÍ V RODINNÝCH DOMECH
PLOCHY REKREACE	RI	RI	PLOCHY PRO RODINNOU REKREACI
PLOCHY OBČANSKÉHO VYBAVENÍ	OV		VEŘEJNÁ OBČANSKÁ VYBAVENOST
	OK	OK	KOMERČNÍ OBČANSKÁ VABAVENOST
	OS	OS	SPORT A TĚLOVÝCHOVA
PLOCHY VEŘEJNÝCH PROSTRANSTVÍ	PV		VEŘEJNÁ PROSTRANSTVÍ
PLOCHY SMÍŠENÉ OBYTNÉ	SV	SV	PLOCHY SMÍŠENÉ VENKOVSKÉ
PLOCHY DOPRAVNÍ INFRASTRUKTURY	DS		PLOCHY SILNIČNÍ DOPRAVY
	DU	DU	PLOCHY ÚČELOVÝCH KOMUNIKACÍ
	DZ		PLOCHY DRÁŽNÍ DOPRAVY
PLOCHY TECHNICKÉ INFRASTRUKTURY	TI	TI	PLOCHY TECHNICKÉHO VYBAVENÍ
PLOCHY VÝROBY A SKLADOVÁNÍ	VP		PRŮMYSLOVÁ VÝROBA A SKLADOVÁNÍ
		VF	PLOCHY PRO FOTOVOLTAICKÉ ELEKTRÁRNY
	VZ	VZ	ZEMĚDĚLSKÁ VÝROBA
PLOCHY SÍDELNÍ ZELENĚ	ZP		SÍDELNÍ ZELEŇ PŘÍRODNÍHO CHARAKTERU
PLOCHY VODNÍ A VODOHOSPODÁŘSKÉ	W	W	PLOCHY VODNÍ A VODOHOSPODÁŘSKÉ
PLOCHY ZEMĚDĚLSKÉ	NZ		PLOCHY ZEMĚDĚLSKÉ
PLOCHY LESNÍ	NL		PLOCHY LESŮ
PLOCHY PŘÍRODNÍ	NP	NP	PLOCHY CHRÁNĚNÝCH ÚZEMÍ A BIOCENTER
PLOCHY SMÍŠENÉ NEZASTAVĚNÉHO ÚZEMÍ	NSp		PLOCHY SMÍŠENÉ PŘÍRODNÍ
	NSz	NSz	PLOCHY SMÍŠENÉ ZEMĚDĚLSKÉ
	NSc		PLOCHY SMÍŠENÉ REKREAČNĚ POBYTOVÉ

DOPRAVNÍ INFRASTRUKTURA A JEJÍ LIMITY

PLOCHY STABILIZOVANÉ	PLOCHY ZMĚN	ÚZEMNÍ REZERVA	
			OCHRANNÉ PÁSMO SILNICE I. A III. TŘÍDY
			OCHRANNÉ PÁSMO DRÁHY
			CYKLOSTEZKY A CYKLOTRASY
			KORIDORY DOPRAVNÍ INFRASTRUKTURY

TECHNICKÁ INFRASTRUKTURA A JEJÍ LIMITY

PLOCHY STABILIZOVANÉ	PLOCHY ZMĚN	ÚZEMNÍ REZERVA	
			HLAVNÍ VODOVODNÍ ŘADY
			NADZEMNÍ VEDENÍ ZVN 400 A 220 kV + OP
			NADZEMNÍ VEDENÍ VVN 110 kV + OCHRANNÉ PÁSMO
			NADZEMNÍ VEDENÍ VN 22 kV + OCHRANNÉ PÁSMO
			VYSOKOTLAKÝ PLYNOVOD S BEZPEČNOSTNÍM PÁSMEM
			STŘEDOTLAKÝ PLYNOVOD
			SDĚLOVACÍ KABEL
			RADIORELEOVÉ TRASY
			KORIDOR TECHNICKÉ INFRASTRUKTURY

OCHRANA PAMÁTEK

PLOCHY STABILIZOVANÉ	PLOCHY ZMĚN	ÚZEMNÍ REZERVA	
			NEMOVITÉ KULTURNÍ PAMÁTKY
			MÍSTNÍ PAMÁTKY
			ARCHEOLOGICKÉ LOKALITY

OCHRANA STAVEB

PLOCHY STABILIZOVANÉ	PLOCHY ZMĚN	ÚZEMNÍ REZERVA	
			OCHRANNÁ PÁSMA OSTATNÍ

OCHRANA LESA (PUPFL)

PLOCHY STABILIZOVANÉ	PLOCHY ZMĚN	ÚZEMNÍ REZERVA	
			POZEMKY URČENÉ K PLNĚNÍ FUNKCE LESA
			OCHRANNÉ PÁSMO LESA

KONCEPCE USPOŘÁDÁNÍ KRAJINY

PLOCHY STABILIZOVANÉ	PLOCHY ZMĚN	ÚZEMNÍ REZERVA	
			REGIONÁLNÍ BIOKORIDOR
			LOKÁLNÍ BIOCENTRUM
			LOKÁLNÍ BIOKORIDOR
			INTERAKČNÍ PRVKY LINIOVÉ

VYMEZENÍ ZASTAVĚNÉHO A ZASTAVITELNÉHO ÚZEMÍ

PLOCHY STABILIZOVANÉ	PLOCHY ZMĚN	ÚZEMNÍ REZERVA	
			ZASTAVĚNÉ ÚZEMÍ
			ZASTAVITELNÉ PLOCHY

DOPLŇUJÍCÍ IDENTIFIKAČNÍ ÚDAJE

PLOCHY STABILIZOVANÉ	PLOCHY ZMĚN	ÚZEMNÍ REZERVA	
			HRANICE ŘEŠENÉHO ÚZEMÍ - k. ú. BŘEZSKÉ
	Z11		IDENTIFIKACE PLOCH

ved. a zodp.projektant — Ing.arch.Jiří Hašek
vypracoval — Dana Menšíková
zadavatel — Obec Březské
pořizovatel — Městský úřad Velké Meziříčí

Urbanistické středisko JIHLAVA, spol.s r.o.
Matky Boží 11, 58601 Jihlava
tel: 567309461
e-mail: urban.str@ji.cz

ODŮVODNĚNÍ ÚZEMNÍHO PLÁNU
BŘEZSKÉ

KOORDINAČNÍ VÝKRES - VÝŘEZ

formát	
datum	03/2012
stupeň	
zak.číslo	
měřítko	číslo výkr.
1: 2880	5

PODPOŘIL Kraj Vysočina